


SO 760.3 SITUACE  
M 1:1000

LEGENDA:

- VOZOVKA HLAVNÍ TRASY  
ASFALTOVÝ KRYT
- PŘÍSTUPOVÉ KOMUNIKACE  
ASFALTOVÝ KRYT
- POLNÍ CESTY
- VÝKOP
- NÁSYP
- NOVÉ HRANY
- HRANY ZAMĚŘENÍ
- HRANY KATASTRU
- PHS

LEGENDA PŘELOŽEK IS:

- SYSTÉM DIS-SOS-KABELOVÉ VEDENÍ
- SYSTÉM DIS-SOS-KABELOVÉ VEDENÍ
- SYSTÉM DIS-SOS-TRUBKY PRO OPT. KABELY
- PŘELOŽKA SILOVÉHO NN
- PŘÍPOJKA VEDENÍ VN
- PŘELOŽKA VEDENÍ VN
- DÁLNIČNÍ KANALIZACE
- PŘELOŽKA VODOVODU

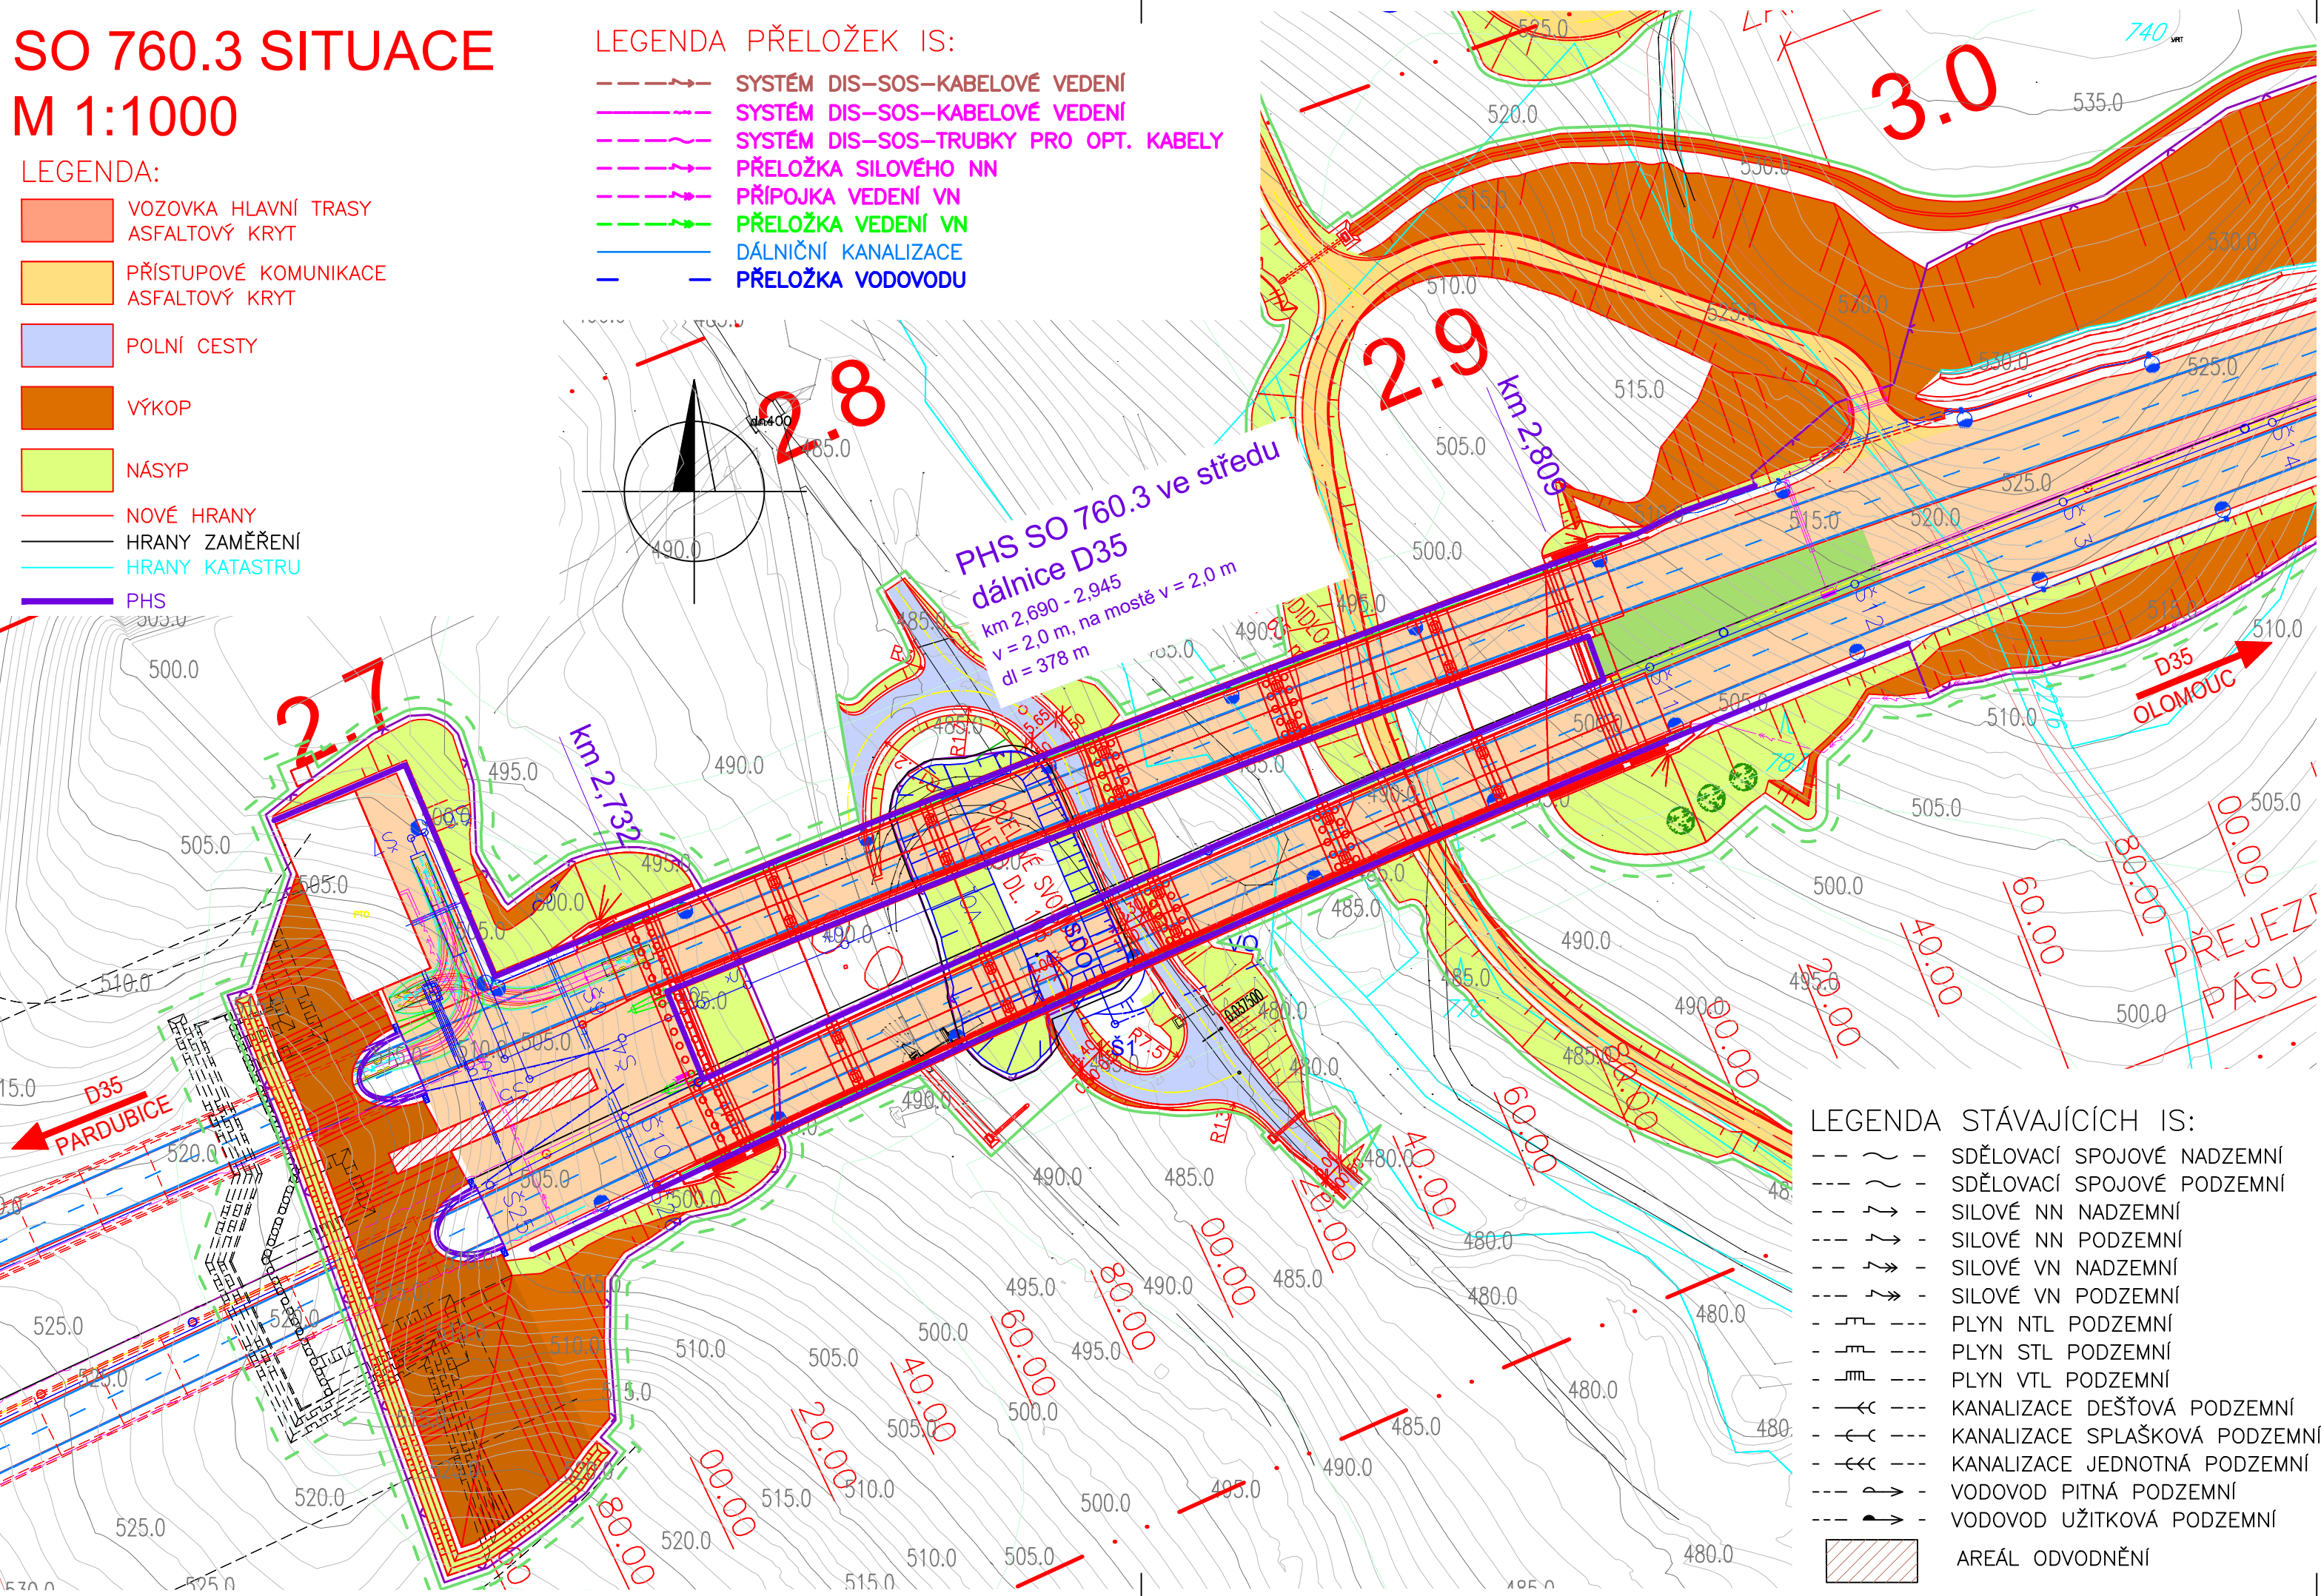

LEGENDA STÁVAJÍCÍCH IS:

- SDĚLOVACÍ SPOJOVÉ NADZEMNÍ
- SDĚLOVACÍ SPOJOVÉ PODZEMNÍ
- SILOVÉ NN NADZEMNÍ
- SILOVÉ NN PODZEMNÍ
- SILOVÉ VN NADZEMNÍ
- SILOVÉ VN PODZEMNÍ
- PLYN NTL PODZEMNÍ
- PLYN STL PODZEMNÍ
- PLYN VTL PODZEMNÍ
- KANALIZACE DEŠŤOVÁ PODZEMNÍ
- KANALIZACE SPLAŠKOVÁ PODZEMNÍ
- KANALIZACE JEDNOTNÁ PODZEMNÍ
- VODOVOD PITNÁ PODZEMNÍ
- VODOVOD UŽITKOVÁ PODZEMNÍ
- AREÁL ODVODNĚNÍ

ČÁST D

VÝŠKOVÝ SYSTÉM Bpv

SOUŘADNICOVÝ SYSTÉM S-JTSK

OBJEDNATEL PD

ŘEDITELSTVÍ SILNIC A DÁLNIC  
Na Pankráci 546/56  
140 00 Praha 40  
IČO: 659 93 390

Číslo smlouvy: 14PT-000556

ZHOTOVITEL PD

SUDOP GROUP\_Velké projekty\_RS

VPÚ DECO PRAHA a.s.

PUDIS

SUDOP PRAHA

HLAVNÍ INŽENÝR PROJEKTU

ING. JAN HRACHOVEC

|   |                        |                    |                    |                               |                       |
|---|------------------------|--------------------|--------------------|-------------------------------|-----------------------|
| PROJEKTOVÁ, PRŮZKUMNÁ A KONZULTAČNÍ ORGANIZACE<br>tel.: +420 267 004 111<br>PUDIS a.s., PODBABSKÁ 1014/20, 160 00 PRAHA 6<br>info@pudis.cz<br>www.pudis.cz                       |                        |                    |                    | PUDIS                         |                       |
| PROJEKTANT   | VYPRACOVAL             | KONTROLA           | HIP                | STŘEDISKO SILNIC A DÁLNIC II. |                       |
| Ing. Markéta FOUSOVÁ   | Ing. Barbora HETZEROVÁ | Ing. Jan HRACHOVEC | Ing. Jan HRACHOVEC | ČÍSLO ZAKÁZKY 1-0603-00/10    |                       |
| AKCE<br>D35 STARÉ MĚSTO – MOHELNICE, DŮR, IČ vč. zaměření   |                        |                    |                    | DOKUMENTACE DŮR               |                       |
| ČÁST<br>D.1 STAVEBNÍ ČÁST, D.1.8 OBJEKTY POZEMNÍCH STAVEB   |                        |                    |                    | MĚŘÍTKO 1:1000                |                       |
| OBJEKT<br>SO 760.3-PROTIHLUKOVÉ STĚNY VE STŘEDU DÁLNICE D35 U SO 203   |                        |                    |                    | DATUM 04.2020                 |                       |
| OBSAH PŘÍLOHY   |                        |                    |                    | POČET FORMÁTŮ 3xA4            |                       |
| SITUACE   |                        |                    |                    | ČÁST D.1.8                    | ČÍSLO PŘÍLOHY 760.3.2 |
| DOKUMENTACI LZE UŽÍVAT POUZE VE SMYSLU PŘÍSLUŠNÉ SMLOUVY O DÍLO. VÝKRES, ČI JEHO ČÁST, MŮŽE BÝT KOPIROVÁN NEBO JINÝM ZPŮSOBEM ROZŠÍŘOVÁN POUZE PO PŘEDCHOZÍM SOUHLASU PUDIS a.s. |                        |                    |                    | KÓD                           | ČÍSLO KOPIE           |