


SO 761.2 SITUACE M 1:1000

- LEGENDA:
- VOZOVKA HLAVNÍ TRASY
ASFALTOVÝ KRYT
 - PŘÍSTUPOVÉ KOMUNIKACE
ASFALTOVÝ KRYT
 - POLNÍ CESTY
 - VÝKOP
 - NÁSYP
 - NOVÉ HRANY
 - HRANY ZAMĚŘENÍ
 - HRANY KATASTRU
 - PHS

- LEGENDA PŘELOŽEK IS:
- SYSTÉM DIS-SOS-KABELOVÉ VEDENÍ
 - SYSTÉM DIS-SOS-KABELOVÉ VEDENÍ
 - SYSTÉM DIS-SOS-TRUBKY PRO OPT. KABELY
 - PŘELOŽKA SILOVÉHO NN
 - PŘÍPOJKA VEDENÍ VN
 - PŘELOŽKA VEDENÍ VN
 - DÁLNIČNÍ KANALIZACE
 - PŘELOŽKA VODOVODU

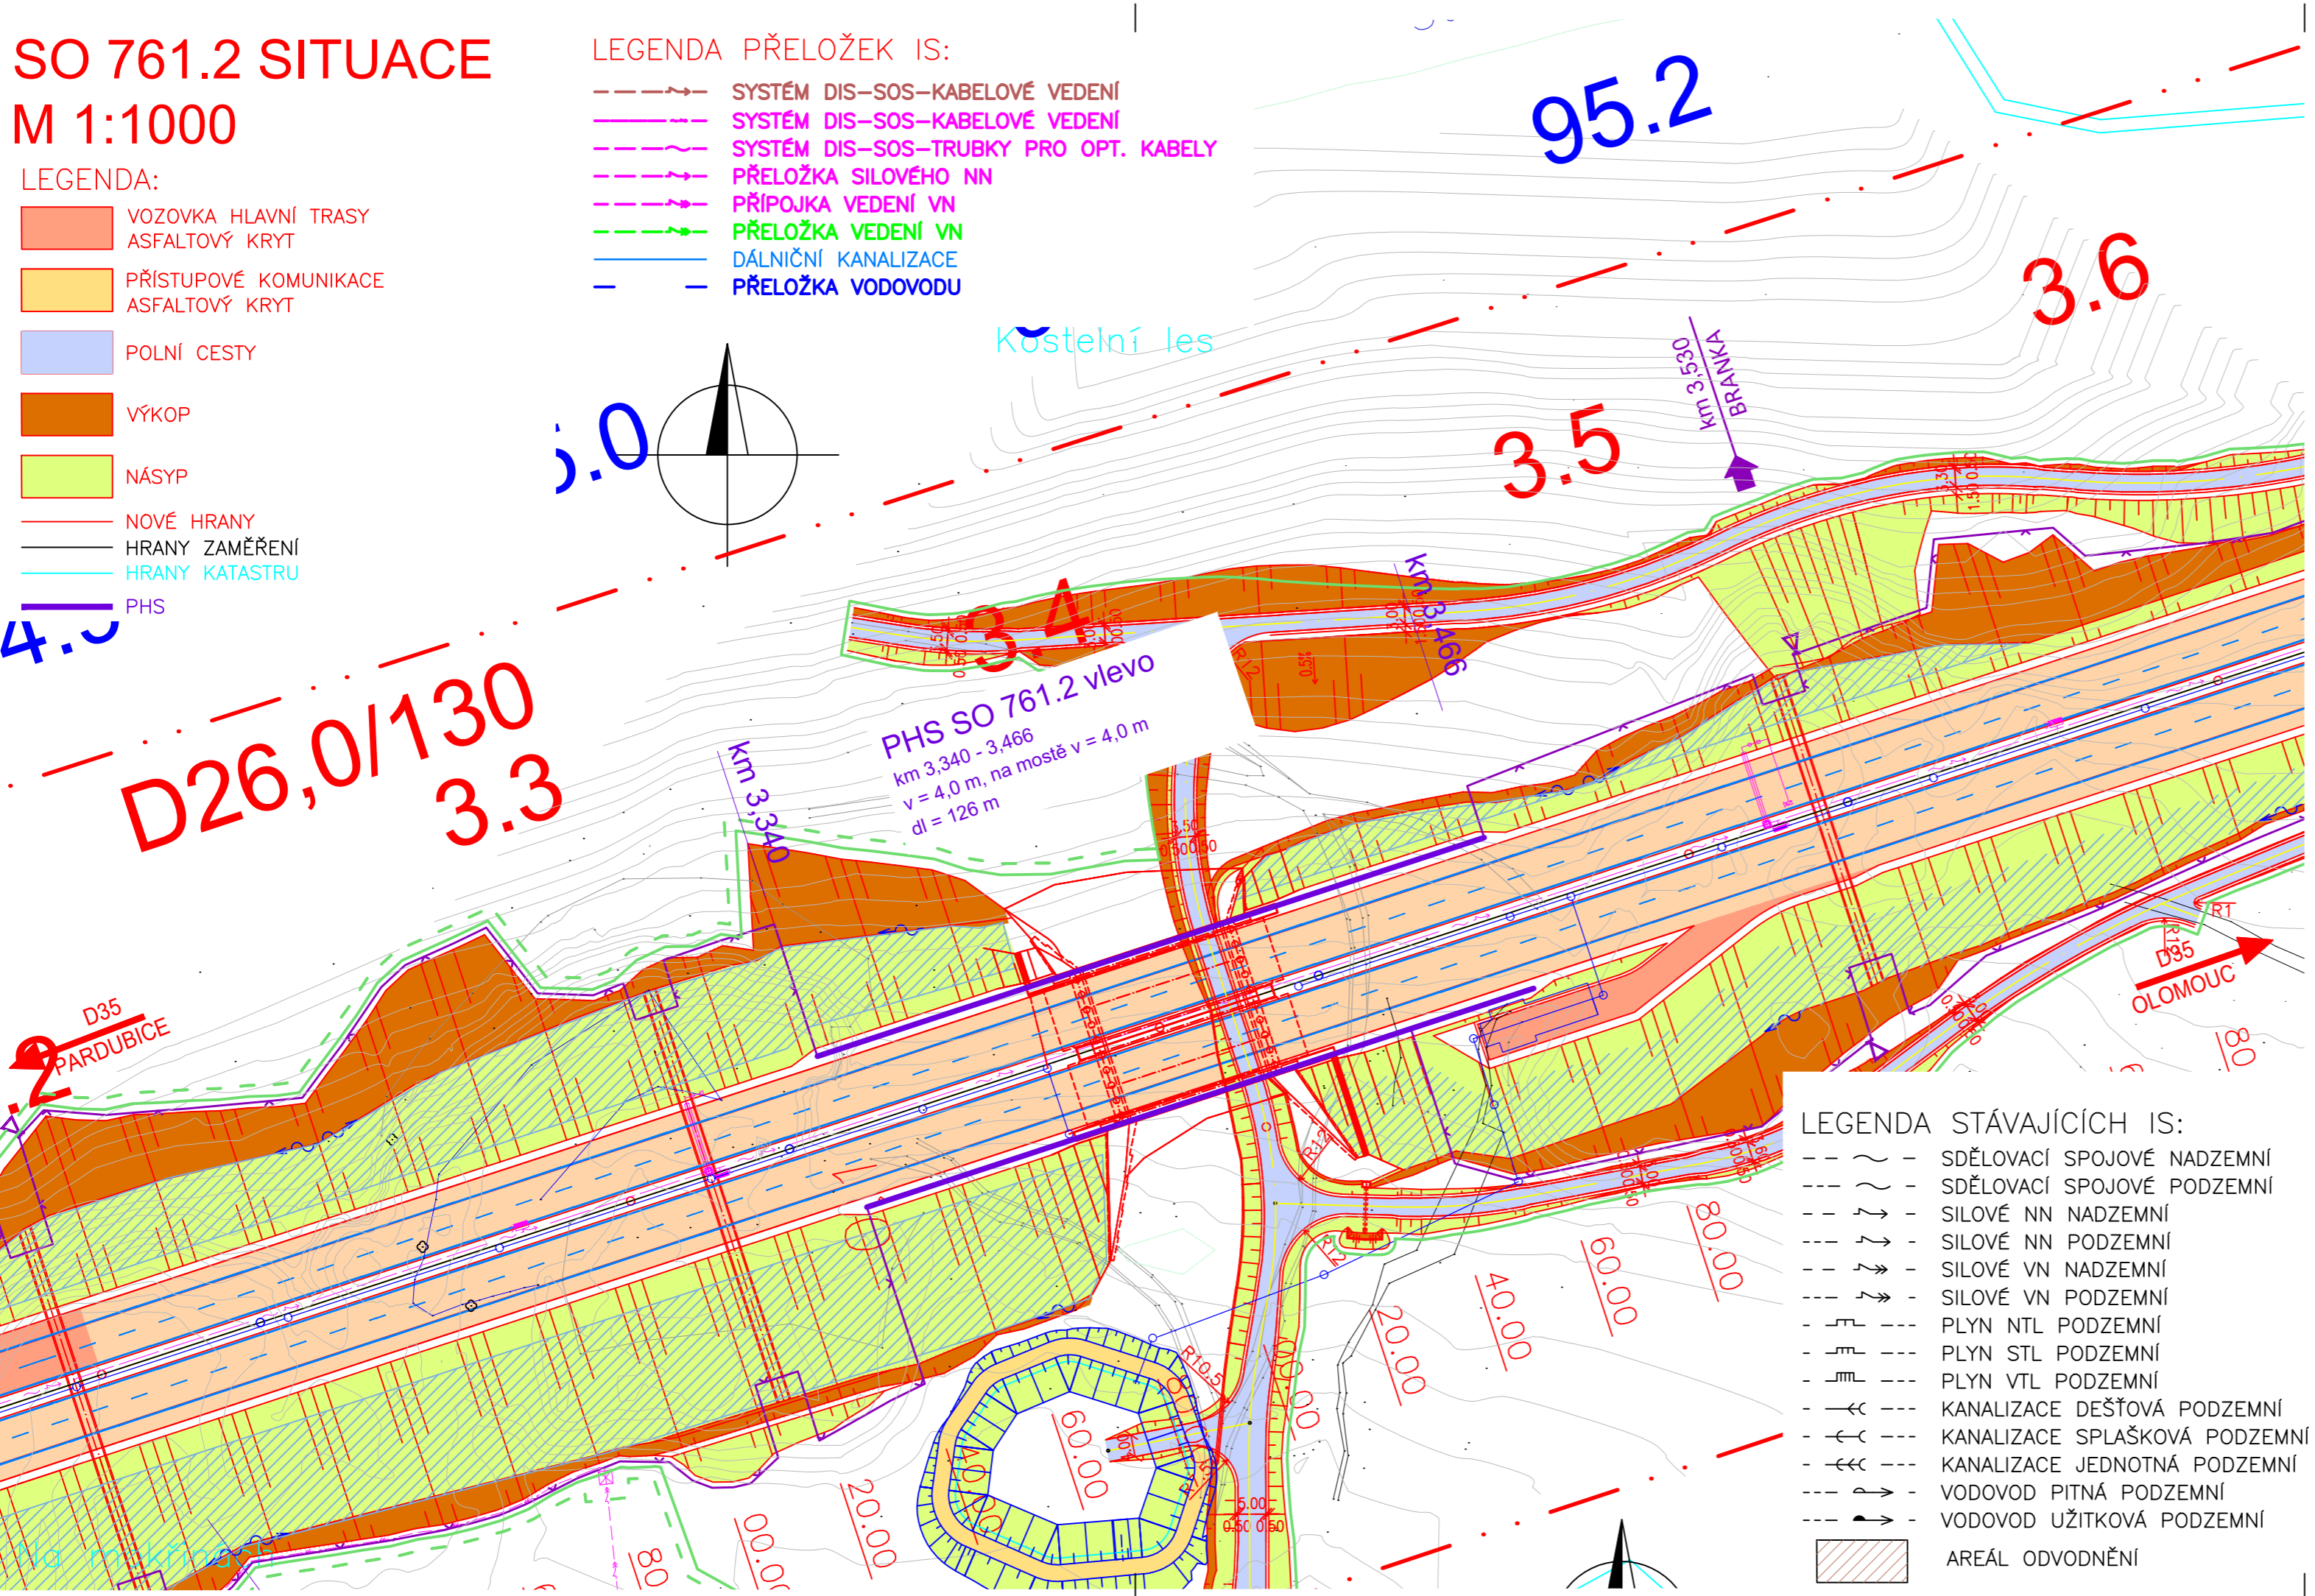

- LEGENDA STÁVAJÍCÍCH IS:
- SDĚLOVACÍ SPOJOVÉ NADZEMNÍ
 - SDĚLOVACÍ SPOJOVÉ PODZEMNÍ
 - SILOVÉ NN NADZEMNÍ
 - SILOVÉ NN PODZEMNÍ
 - SILOVÉ VN NADZEMNÍ
 - SILOVÉ VN PODZEMNÍ
 - PLYN NTL PODZEMNÍ
 - PLYN STL PODZEMNÍ
 - PLYN VTL PODZEMNÍ
 - KANALIZACE DEŠŤOVÁ PODZEMNÍ
 - KANALIZACE SPLAŠKOVÁ PODZEMNÍ
 - KANALIZACE JEDNOTNÁ PODZEMNÍ
 - VODOVOD PITNÁ PODZEMNÍ
 - VODOVOD UŽITKOVÁ PODZEMNÍ
 - AREÁL ODVODNĚNÍ

ČÁST D

VÝŠKOVÝ SYSTÉM Bpv SOUŘADNICOVÝ SYSTÉM S-JTSK

OBJEDNATEL PD ŘEDITELSTVÍ SILNIC A DÁLNIC

ŘSD ČR
ŘEDITELSTVÍ SILNIC A DÁLNIC ČR

Na Pankráci 546/56
140 00 Praha 40
IČO: 659 93 390
Číslo smlouvy: 14PT-000556

ZHOTOVITEL PD SUDOP GROUP_Velké projekty_RS

VPÚ
VPÚ DECO PRAHA a.s.

DOPRAVOPROJEKT BRNO

PUDIS **SUDOP PRAHA**

Zastoupené společností
PUDIS a.s.
Podbabská 1014/20
160 00 Praha 6
IČO: 452 72 891
HLAVNÍ INŽENÝR PROJEKTU ING. JAN HRACHOVEC

PROJEKTOVÁ, PRŮZKUMNÁ A KONZULTAČNÍ ORGANIZACE				
tel: +420 267 004 111 info@pudis.cz PUDIS a.s., PODBABSKÁ 1014/20, 160 00 PRAHA 6 www.pudis.cz				
PROJEKTANT	VYPRACOVAL	KONTROLA	HIP	STŘEDISKO SILNIC A DÁLNIC II.
Ing. Markéta FOUSOVÁ	Ing. Barbora HETZEROVÁ	Ing. Jan HRACHOVEC	Ing. Jan HRACHOVEC	
AKCE D35 STARÉ MĚSTO – MOHELNICE, DŮR, IČ vč. zaměření				ČÍSLO ZAKÁZKY 1-0603-00/10
ČÁST D.1 STAVEBNÍ ČÁST, D.1.8 OBJEKTY POZEMNÍCH STAVEB				DOKUMENTACE DŮR
OBJEKT SO 761.2-PROTIHLUKOVÉ STĚNY VLEVO PODĚL DÁLNICE D35 V KM 3,340-3,466				MĚŘÍTKO 1:1000
OBSAH PŘÍLOHY				DATUM 04.2020
				POČET FORMÁTŮ 3xA4
SITUACE				ČÁST D.1.8
				ČÍSLO PŘÍLOHY 761.2.2
DOKUMENTACE LZE UŽÍMAT POUZE VE SMYSLU PŘÍSLUŠNÉ SMLOUVY O DÍLO. VÝKRES, ČI JEHO ČÁST, MŮŽE BÝT KOPIROVÁN NEBO JINÝM ZPŮSOBEM ROZŠŘOVÁN POUZE PO PŘEDCHOZÍM SOUHLASÍ PUDIS a.s.				ČÍSLO KOPIE
				KÓD