


SO 116 SITUACE
M 1:1000



ČÁST D

VÝŠKOVÝ SYSTÉM BpV

SOUŘADNICOVÝ SYSTÉM S-JTSK

OBJEDNATEL PD

ŘEDITELSTVÍ SILNIC A DÁLNIC



Na Pankraci 546/56
140 00 Praha 40
IČO: 659 93 390
Číslo smlouvy: 14PT-000556

ZHOTOVITEL PD

SUDOP GROUP_Velké projekty_RS



Zastoupené společnosti
PUDIS a.s.
Podbabská 1014/20
160 00 Praha 6
IČO: 452 72 891



HLAVNÍ INŽENÝR PROJEKTU

ING. JAN HRACHOVEC

PROJEKTOVÁ, PRŮZKUMNÁ A KONZULTAČNÍ ORGANIZACE

Ing. Martin Karda

Ing. Martin Karda

Ing. Jan Hrachovec

Ing. Jan Hrachovec

STŘEDISKO SILNIC A DÁLNIC II.

ČÍSLO ZAKÁZKY 1-0603-00/10

DOKUMENTACE DGR

MĚŘÍTKO 1:1000

DATUM 04.2020

POČET FORMÁTŮ BxA4

SITUACE

DOKUMENTACE LZE UŽÍVAT POUZE VE SMYSLU PŘELOŽKY SMLUVY O DÍLO, VÝKRES, O JEHO ČÁST, MŮŽE BYT KOPÍROVÁN NEBO JINÝM ZPŮSOBEM ROZŠŮŘOVÁN POUZE PO PŘEDCHOZÍM SOHLASU PUDIS a.s.