


SO 202 - MOST NA D35 V KM 0,446 PŘES BÍLÝ POTOK (KM 92,116)

POHLED 1-1: SITUACE
M 1:500

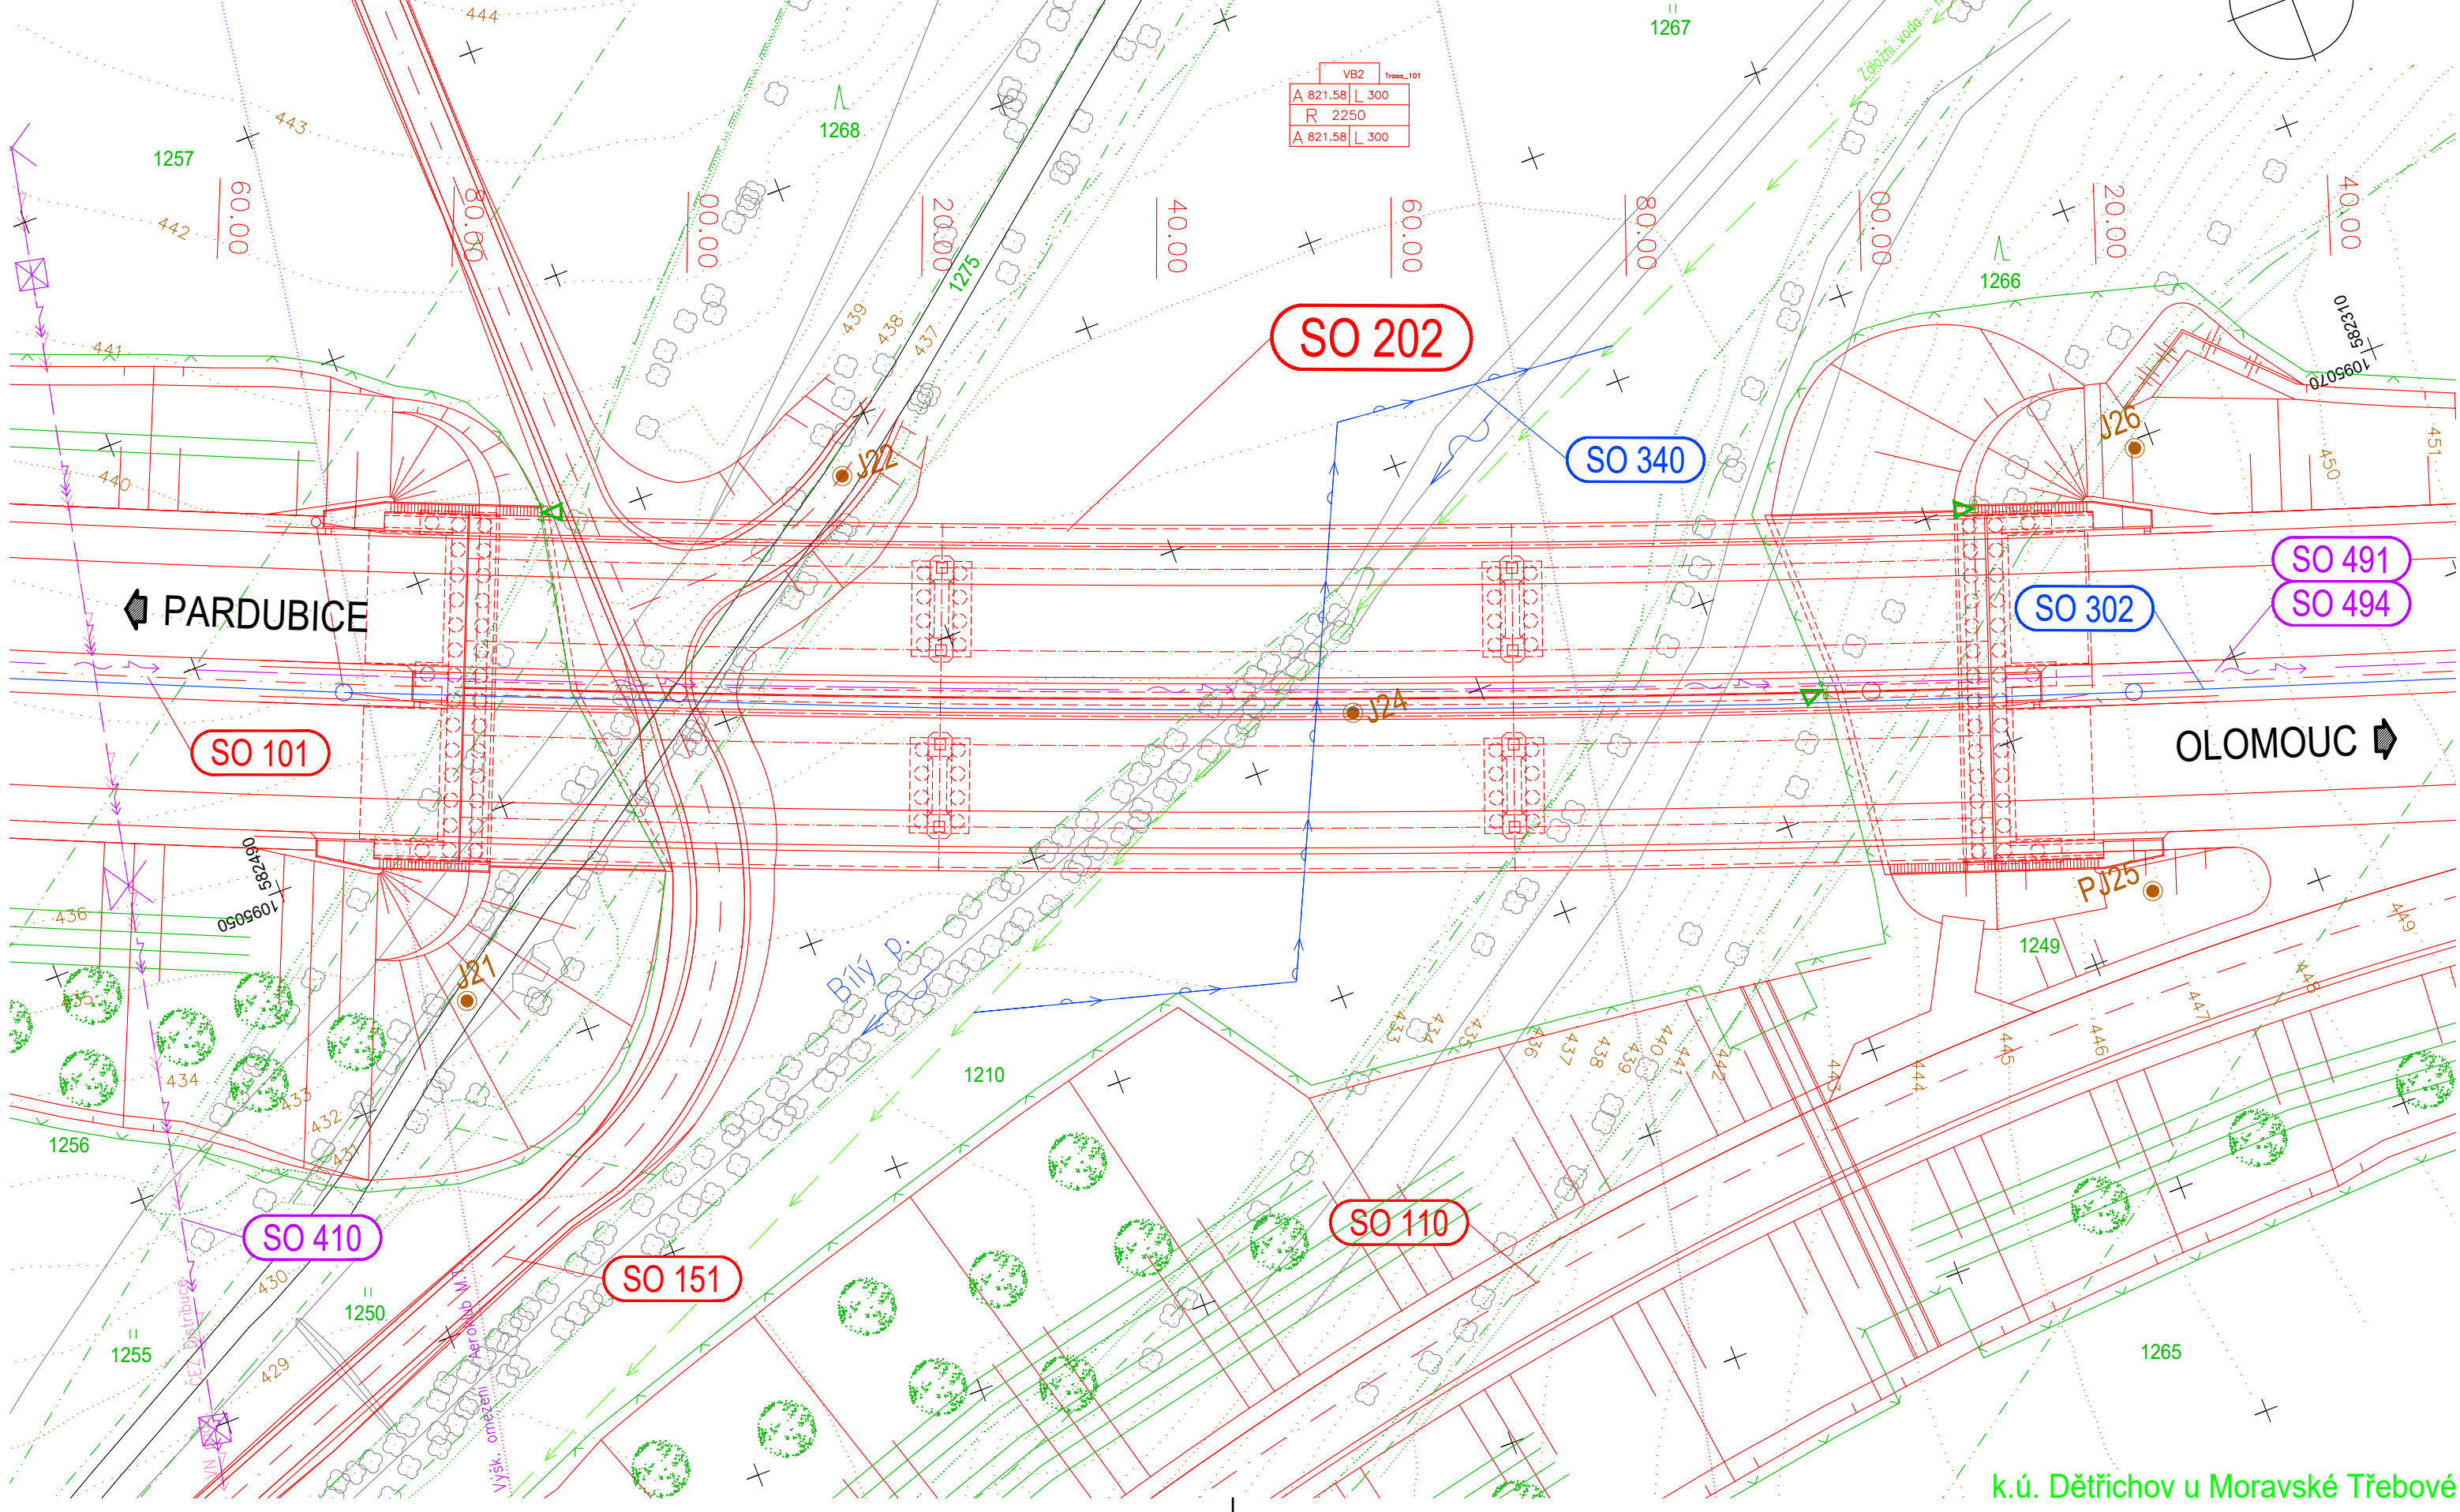

SEZNAM SOUVISEJÍCÍCH STAVEBNÍCH OBJEKTŮ

- ŘADA 000 OBJEKTY PŘÍPRAVY STAVENIŠTĚ**
 - SO 020 Příprava území
- ŘADA 100 OBJEKTY POZEMNÍCH KOMUNIKACÍ**
 - SO 101 Dálnice D35 Hlavní trasa
 - SO 110 MÚK Staré Město
 - SO 151 Přeložka polní cesty v km 0,399
- ŘADA 300 VODOHOSPODÁŘSKÉ OBJEKTY**
 - SO 302 Kanalizace na D35 v km 0,140 - 1,364
 - SO 340 Přeložka vodovodu v km 0,450
- ŘADA 400 ELEKTRO A SDĚLOVACÍ OBJEKTY**
 - SO 410 Přeložka venkovního vedení VN (ČEZ) MÚK D43 - km 0,350 SO 101
 - SO 491 Systém DIS-SOS - kabelové vedení
 - SO 494 Systém DIS-SOS - trubky pro optické kabely
- ŘADA 800 OBJEKTY ÚPRAVY ÚZEMÍ**
 - SO 801 Vegetační úpravy D35
 - SO 807 Vegetační úpravy ostatních komunikací
 - SO 820 Úpravy ploch skládek a zařízení stavenišť
 - SO 860 Oplocení dálnice

LEGENDA ČAR:
--- HRANICE PARCEL KN
— HRANICE KÚ
... VRSTEVNICE

SO 202 ČÁST D

VÝŠKOVÝ SYSTÉM Bpv SOUŘADNICOVÝ SYSTÉM S-JTSK

OBJEDNATEL PD



ŘEDITELSTVÍ SILNIC A DÁLNIC
Na Pankráci 546/56
140 00 Praha 40
IČO: 659 93 390
Číslo smlouvy: 14PT-000556

ZHOTOVITEL PD

SUDOP GROUP_Velké projekty_RS



VPÚ DECO PRAHA a.s.

DOPRAVOPROJEKT BRNO



PUDIS



SUDOP PRAHA



Zastoupené společností
PUDIS a.s.
Podbabská 1014/20
160 00 Praha 6
IČO: 452 72 891

HLAVNÍ INŽENÝR PROJEKTU ING. JAN HRACHOVEC

PROJEKTOVÁ, PRŮZKUMNÁ A KONZULTAČNÍ ORGANIZACE tel.: +420 267 004 111 info@pudis.cz PUDIS a.s., PODBABSKÁ 1014/20, 160 00 PRAHA 6 www.pudis.cz					
PROJEKTANT	VYPRACOVAL	KONTROLA	HIP	STŘEDISKO MOSTŮ A INŽENÝRSKÝCH KONSTRUKCÍ ČÍSLO ZAKÁZKY 1-0603-00/10 DOKUMENTACE DŮR MĚŘÍTKO 1:500 DATUM 04.2020 POČET FORMÁTŮ 4x A4 ČÍSLO PŘÍLOHY 202.2 ČÍSLO KOPIE KÓD	
Ing. Petr Melzoch	Ing. Josef Bajtek	Ing. Miroslav Kroupar	Ing. Jan Hrachovec		
AKCE D35 STARÉ MĚSTO – MOHELNICE, DŮR, IČ vč. zaměření ČÁST D.1 STAVEBNÍ ČÁST, D.1.2 MOSTNÍ OBJEKTY A ZDI OBJEKT SO 202 – MOST NA D35 V KM 0,446 PŘES BÍLÝ POTOK					
OBSAH PŘÍLOHY SITUACE					
DOKUMENTACE LZE UŽÍVAT POUZE VE SMYSLU PŘÍSLUŠNÉ SMLOUVY O DÍLO. VÝKRES, ČI JEHO ČÁST, MÁŽE BÝT KOPÍROVÁN NEBO JINÝM ZPŮSOBEM ROZŠÍŘOVÁN POUZE PO PŘEDCHOZÍM SOUHLASÍ PUDIS a.s.					

k.ú. Dětrichov u Moravské Třebové