



# CHARAKTERISTICKÝ PŘÍČNÍ ŘEZ Č.3 M 1:200

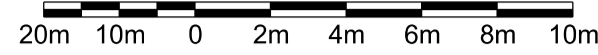

**LEVÁ TUNELOVÁ TROUBA**  
Tm 580,6 = km 1.2536

**PRAVÁ TUNELOVÁ TROUBA**  
Tm 575,0 = km 0.8765

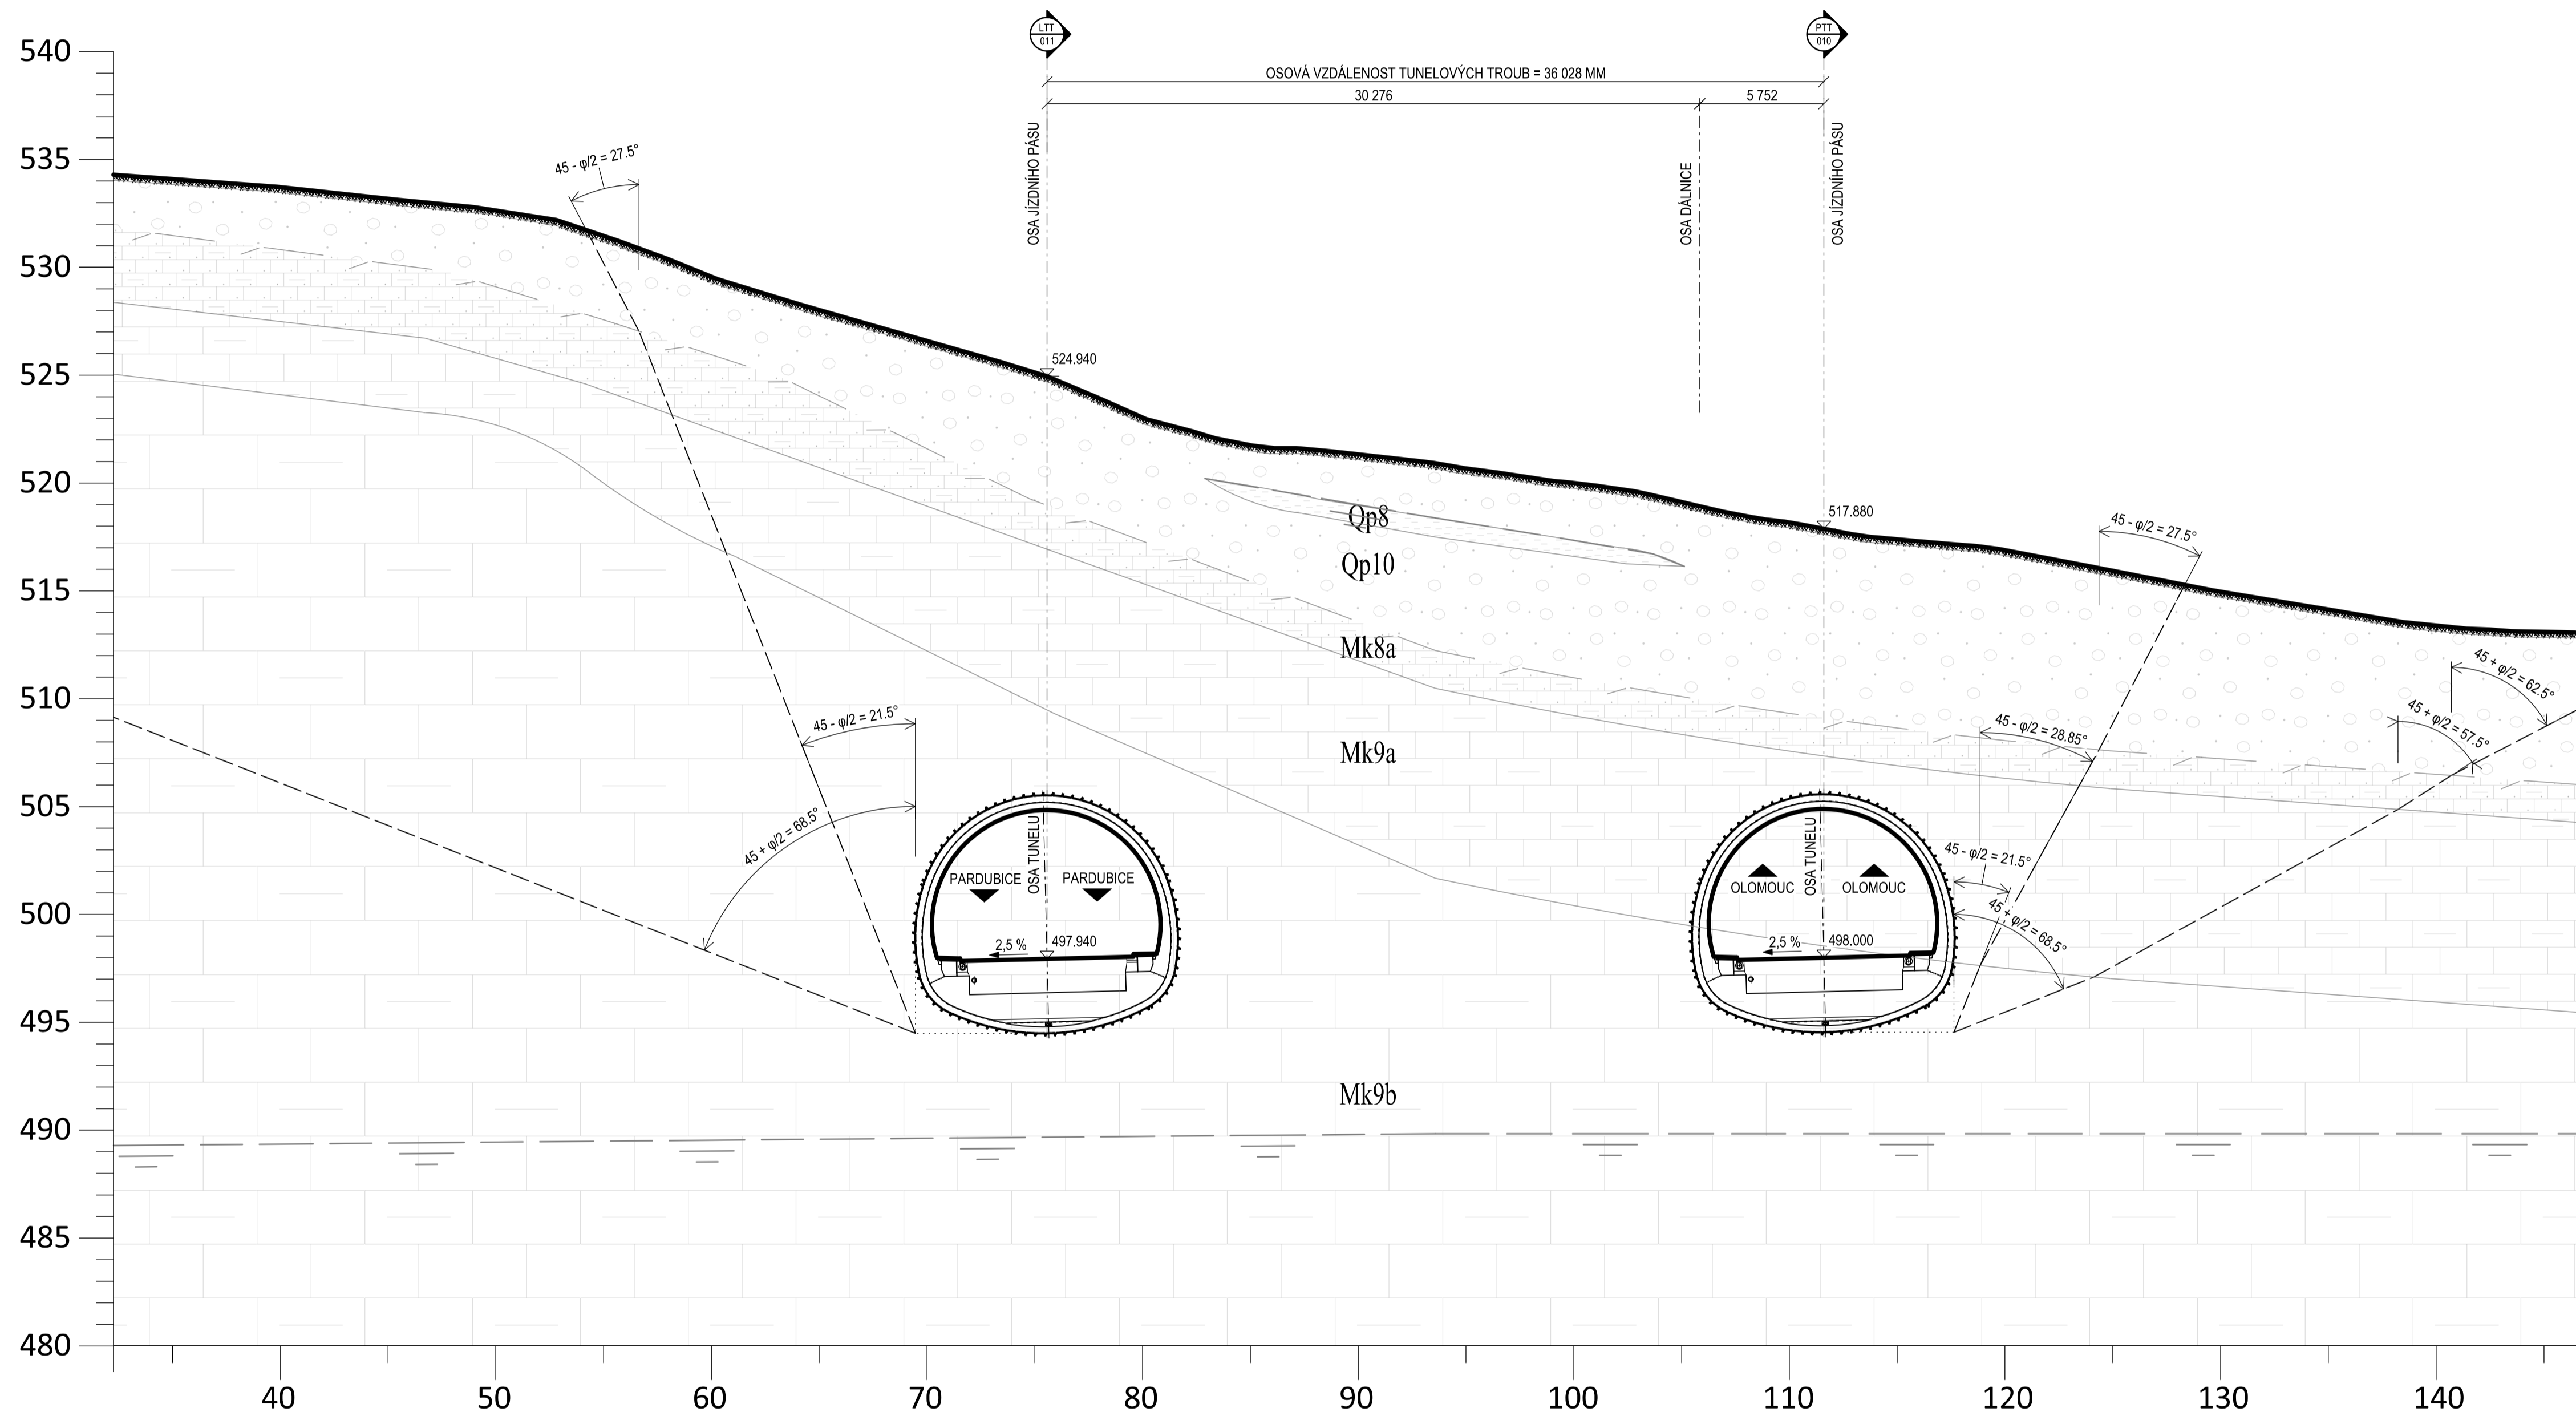

## LEGENDA:

- štěrky hlinitý a jílovitý deluviální sediment (Qp10) kvartér - pleistocén
- jíly s níkou a střední plastickou deluviální sediment (Qp8) kvartér - pleistocén
- slínovce a vápňité jílovce, s polohami, vápenců velmi a mírně zvětralé bělohorské souvrství (Mk8a, Mk8b)
- slínovce a vápňité jílovce, s polohami, vápenců a spongilitů, slabě zvětralé bělohorské souvrství (Mk9a)
- slínovce a vápňité jílovce, s polohami, vápenců a spongilitů, zdravé bělohorské souvrství (Mk9b)

--- HLADINA PODZEMNÍ VODY

## POZNÁMKA:

- ŘEZ JE VEDEN KOLMO NA OSU PRAVÉ TUNELOVÉ TROUBY.
- TATO PŘÍLOHA NESLOUŽÍ JAKO REALIZAČNÍ DOKUMENTACE.
- ROZSAH ZÓNY OVLIVNĚNÍ - VIZ KOORDINAČNÍ SITUACE (Č. P. 004).
- VEŠKERÉ KÓTY JSOU POUZE PŘÍBLIŽNÉ A BUDOU UPŘESNĚNY V DALŠÍCH STUPNÍCH PROJEKTOVÉ DOKUMENTACE.

## ČÁST D

VÝŠKOVÝ SYSTÉM Bpv

SOURADNICOVÝ SYSTÉM S-JTSK

OBJEDNATEL PD		ŘEDITELSTVÍ SILNIC A DÁLNIC Na Pankráci 546/56 140 00 Praha 40 IČO: 659 93 390 Číslo smlouvy: 14PT-000556
---------------	--	---

ZHOTOVITEL PD		Zastoupené společností VPÚ DECO PRAHA a.s. Podbabská 1014/20 160 00 Praha 6 IČO: 601 93 280
HLAVNÍ INŽENÝR PROJEKTU		ING. JAN HRACHOVEC

PROJEKTOVÁ, KONZULTAČNÍ A INŽENÝRSKÁ SPOLEČNOST SUDOP PRAHA a.s., OLŠANSKÁ 1a, 130 80 PRAHA 3 IČO: 222703349 www.sudop.cz				
PROJEKTANT	VYPRACOVAL	KONTROLA	HIP	ATELIÉR DOPRAVNÍCH STAVEB
Ing. Tomáš ŽITKO	Ing. Marcel POŠTEK	Ing. Tomáš ŽITKO	Ing. Jan HRACHOVEC	ČÍSLO ZAKÁZKY 1-0603-00/10
ARZ D35 STARÉ MĚSTO - MOHELNICE, DŮR, IČ vč. zaměření				DOKUMENTACE DŮR
ČÁST D.1 STAVEBNÍ ČÁST, D.1.5 OBJEKTY PODZEMNÍCH STAVEB				MĚŘÍTKO 1:200
TUNEL MALETÍN				DATUM 05.2020
POČET FORMÁTŮ 8 x A4				POČET KÓPIÍ 8
CHARAKTERISTICKÝ PŘÍČNÝ ŘEZ Č.3				ČÍSLO KÓPIE 105
DOKUMENTACE LZE UŽÍVAT POUZE V SMYSLU PŘÍSLUŠNÉ SMLOUVY O DÍLO, VYKRES, ČI JINOU ČÁSTI, MŮŽE BYT KOPÍROVÁN NEBO JINAK ZPRŮSOBEN POUZE PO PŘEDCHOZÍM SOUHLASÍ VPÚ DECO PRAHA a.s.				KÓD