


D35 STARÉ MĚSTO - MOHELNICE, DÚR, IČ vč. zaměření
SO 765.2 - Protihluková stěna v km 10,683 - 11,500 vlevo

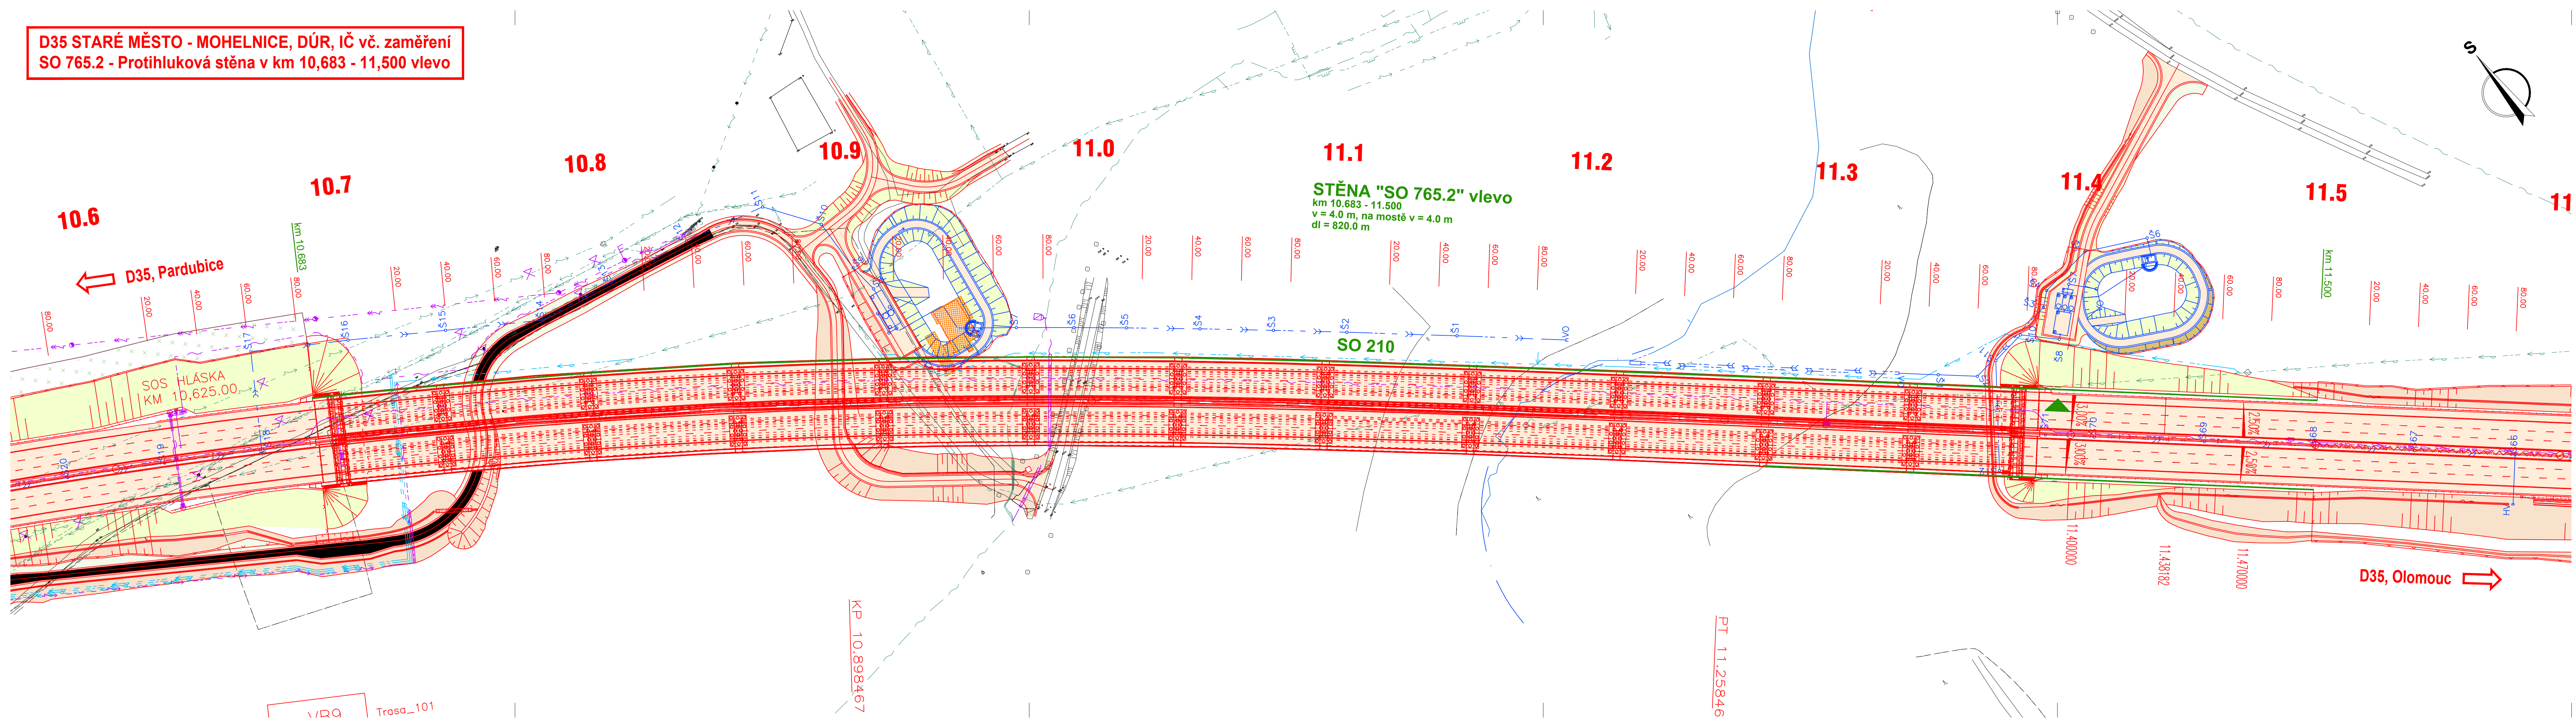

LEGENDA:

- Hranice parcel KN
- Zaměření
- Nový návrh silnice D35
- Protihluková stěna
- ▲ Únikový otvor dveřmi

INŽENÝRSKÉ SÍTĚ STÁVAJÍCÍ:

- Kanalizace nerozlišená
- Kanalizace jednotná
- Kanalizace splašková
- Plynovod NTL
- Plynovod STL
- Plynovod VTL
- Sdělovací nadzemní
- Sdělovací podzemní neověřené
- Sdělovací podzemní ověřené
- Vedení NN nadzemní
- Vedení NN podzemní neověřené
- Vedení NN podzemní ověřené
- Vedení VN nadzemní
- Vedení VN podzemní neověřené
- Vedení VN podzemní ověřené
- Vodovod bez rozlišení
- Vodovod

PŘELOŽKY INŽENÝRSKÝCH SÍTÍ:

- Vedení NN
- Vedení VN
- Sdělovací vedení
- Veřejné osvětlení
- Plynovod STL
- Plynovod VTL
- Kanalizace
- Vodovod

ČÁST D

Objednatel PD: **ŘSD ČR** ŘEDITELSTVÍ SILNIC A DÁLNIC ČR
 Ředitelství silnic a dálnic ČR
 Na Pankráci 546/56
 140 00 Praha 40
 IČO: 659 93 390
 Číslo smlouvy: 14PT-000556

Zhotovitel PD: **SUDOP GROUP_Velké projekty_RS**
 Zastoupené společností
VPÚ DECO PRAHA a.s.
 Podbabská 1014/20
 160 00 Praha 6
 IČO: 601 93 280
PUDIS **SUDOP PRAHA**
 Hlavní inženýr projektu: **ING. JAN HRACHOVEC**

VEDOUcí PROJEKTANT	ING. MARTIN ŘEHULKA	PRIS PROJEKČNÍ KANCELÁŘ PRIS spol. s r. o. OSOŤOVÁ 20, 625 00 BRNO
ZODPOVĚDNÝ PROJEKTANT	ING. ONDŘEJ HOLEMÝ	
VYPRACOVAL	ING. ONDŘEJ HOLEMÝ	
KONTROLOVAL	ING. JIŘÍ ŠRUBAŘ	
NÁZEV STAVBY	D35 STARÉ MĚSTO - MOHELNICE	
NÁZEV OBJEKTU	SO 765.2 - Protihluková stěna v km 10,683 - 11,500 vlevo	
PŘÍLOHA	Situace	DATUM: 04/2020 FORMÁT: 6x4 MĚŘÍTKO: 1:1000 Č. ZAKÁZKY: 19118 ÚČEL: DÚR Č. SOUPRAVY: 765.2.2 Č. PŘÍLOHY: 765.2.2