


# SO 206 - MOST NA D35 V KM 5,510 PŘES PŘELOŽKU LESNÍ CESTY A BOKORIDOR (KM 97,180)

POHLED 1-1: SITUACE

M 1:500

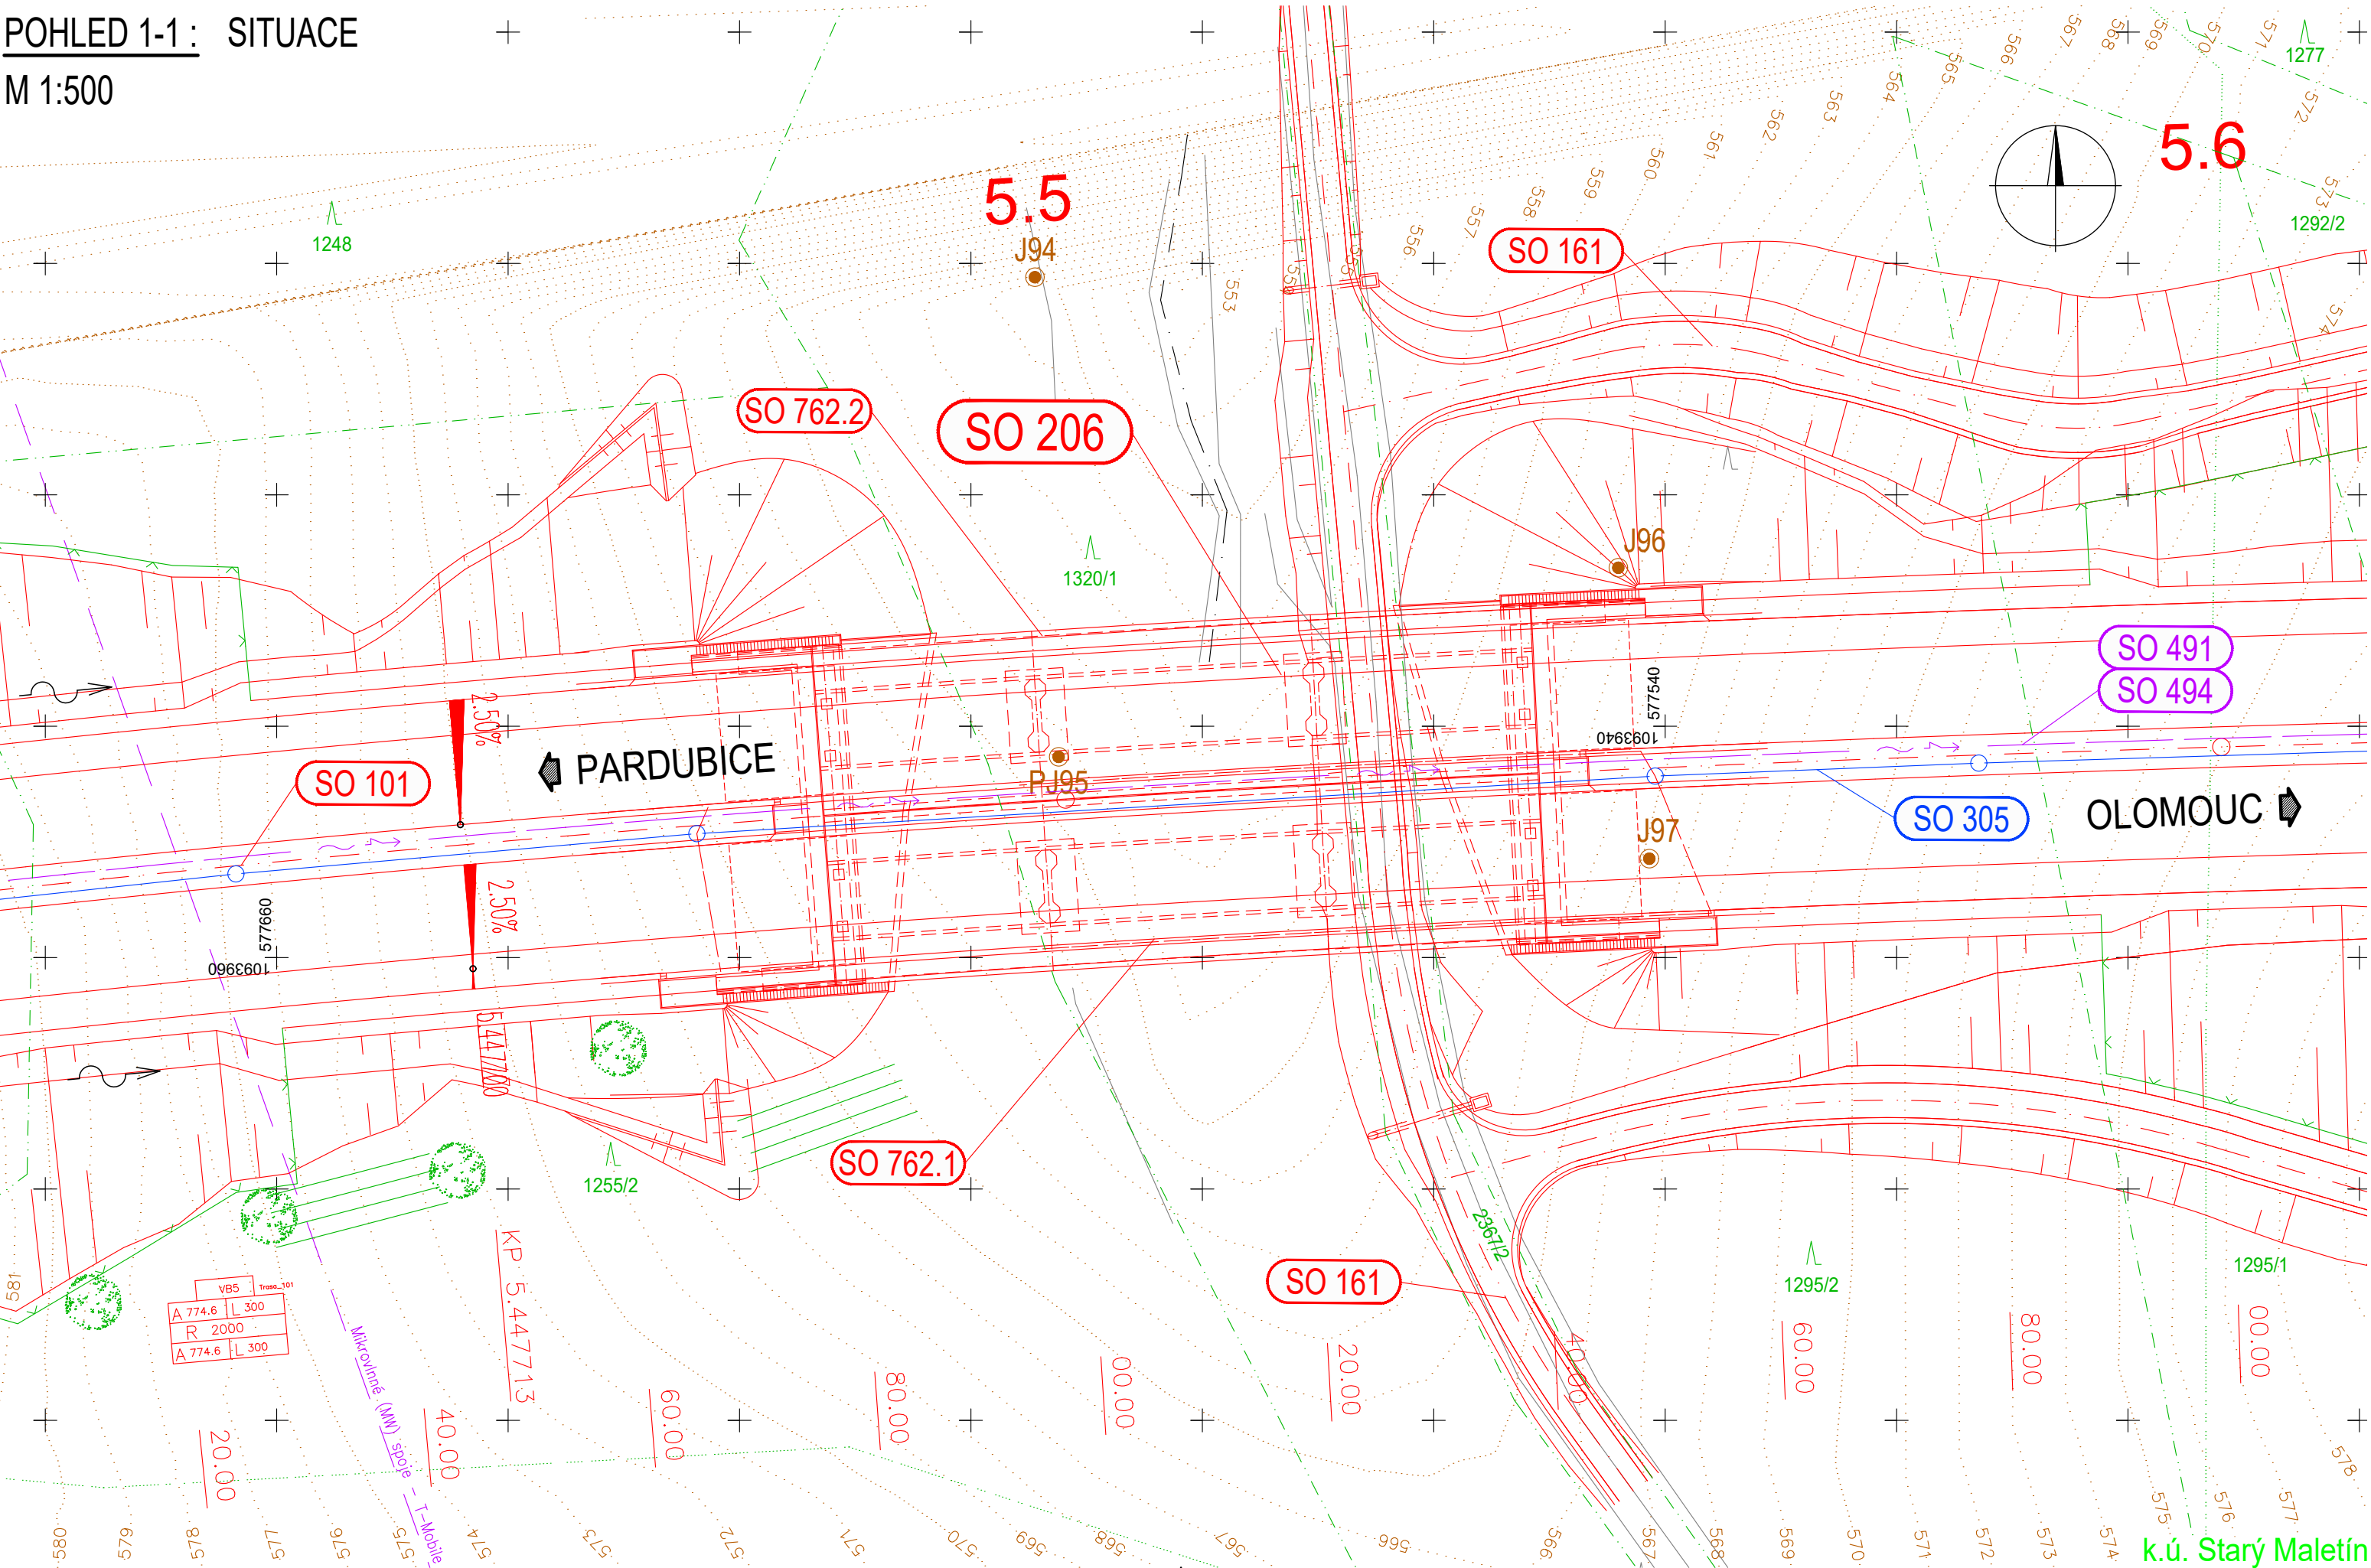

## SEZNAM SOUVISEJÍCÍCH STAVEBNÍCH OBJEKTŮ

ŘADA 000 OBJEKTY PŘÍPRAVY STAVENIŠTĚ

SO 020 Příprava území

ŘADA 100 OBJEKTY POZEMNÍCH KOMUNIKACÍ

SO 101 Dálnice D35 Hlavní trasa

SO 161 Přístupy na pozemky v km 5,530

ŘADA 300 VODOHOSPODÁŘSKÉ OBJEKTY

SO 305 Kanalizace na D35 v km 5,267 - 6,100

ŘADA 400 ELEKTRO A SDĚLOVACÍ OBJEKTY

SO 491 Systém DIS-SOS - kabelové vedení

SO 494 Systém DIS-SOS - trubky pro optické kabely

ŘADA 700 OBJEKTY POZEMNÍCH STAVBY

SO 762.1 Protihlukové stěny vpravo podél dálnice D35 v km 5,431 - 5,589

SO 762.2 Protihlukové stěny vlevo podél dálnice D35 v km 5,431 - 5,589

ŘADA 800 OBJEKTY ÚPRAVY ÚZEMÍ

SO 820 Úpravy ploch skládek a zařízení stavenišť

SO 860 Oplocení dálnice

LEGENDA ČAR:

HRANICE PARCEL KN

HRANICE KÚ

VRSTEVNICE

# SO 206

## ČÁST D

VÝŠKOVÝ SYSTÉM BpV

SOUŘADNICOVÝ SYSTÉM S-JTSK

OBJEDNATEL PD



ŘEDITELSTVÍ SILNIC A DÁLNIC  
Na Pankráci 546/56  
140 00 Praha 40  
IČO: 659 93 390

Číslo smlouvy: 14PT-000556

ZHOTOVITEL PD

SUDOP GROUP\_Velké projekty\_RS



Zastoupené společností  
PUDIS a.s.  
Podbabská 1014/20  
160 00 Praha 6  
IČO: 452 72 891



HLAVNÍ INŽENÝR PROJEKTU

ING. JAN HRACHOVEC

PROJEKTOVÁ, PRŮZKUMNÁ A KONZULTAČNÍ ORGANIZACE

tel.: +420 267 004 111  
PUDIS a.s., PODBABSKÁ 1014/20, 160 00 PRAHA 6

info@pudis.cz  
www.pudis.cz



|                   |                   |                       |                    |
|-------------------|-------------------|-----------------------|--------------------|
| PROJEKTANT        | VYPRACOVAL        | KONTROLA              | HIP                |
| Ing. Petr Melzoch | Ing. Josef Bajtek | Ing. Miroslav Kroupar | Ing. Jan Hrachovec |

AKCE  
D35 STARÉ MĚSTO – MOHELNICE, DŮR, IČ vč. zaměření

ČÁST  
D.1 STAVEBNÍ ČÁST, D.1.2 MOSTNÍ OBJEKTY A ZDI

OBJEKT  
SO 206 – MOST NA D35 V KM 5,510 PŘES PŘELOŽKU LESNÍ CESTY A BOKORIDOR

OBSAH PŘÍLOHY  
SITUACE

STŘEDISKO MOSTŮ A INŽENÝRSKÝCH KONSTRUKCÍ

ČÍSLO ZAKÁZKY 1-0603-00/10

DOKUMENTACE DŮR

MĚŘÍTKO 1:500

DATUM 04.2020

POČET FORMÁTŮ 4x4

|               |                        |             |
|---------------|------------------------|-------------|
| ČÁST<br>D.1.2 | ČÍSLO PŘÍLOHY<br>206.2 | ČÍSLO KOPIE |
| KÓD           |                        |             |

DOKUMENTACE LZE UŽÍVAT POUZE VE SMYSLU PŘÍSLUŠNÉ SMLOUVY O DÍLO. VÝKRES, ČI JEHO ČÁST, MŮŽE BÝT KOPÍROVÁN NEBO JINÝM ZPŮSOBEM ROZŠÍŘOVÁN POUZE PO PŘEDCHOZÍM SOHLASU PUDIS a.s.