


**D35 STARÉ MĚSTO - MOHELNICE, DŮR, IČ vč. zaměření
SO 768.2 - Protihlukové stěny v km 14,820 - 15,280 vlevo**

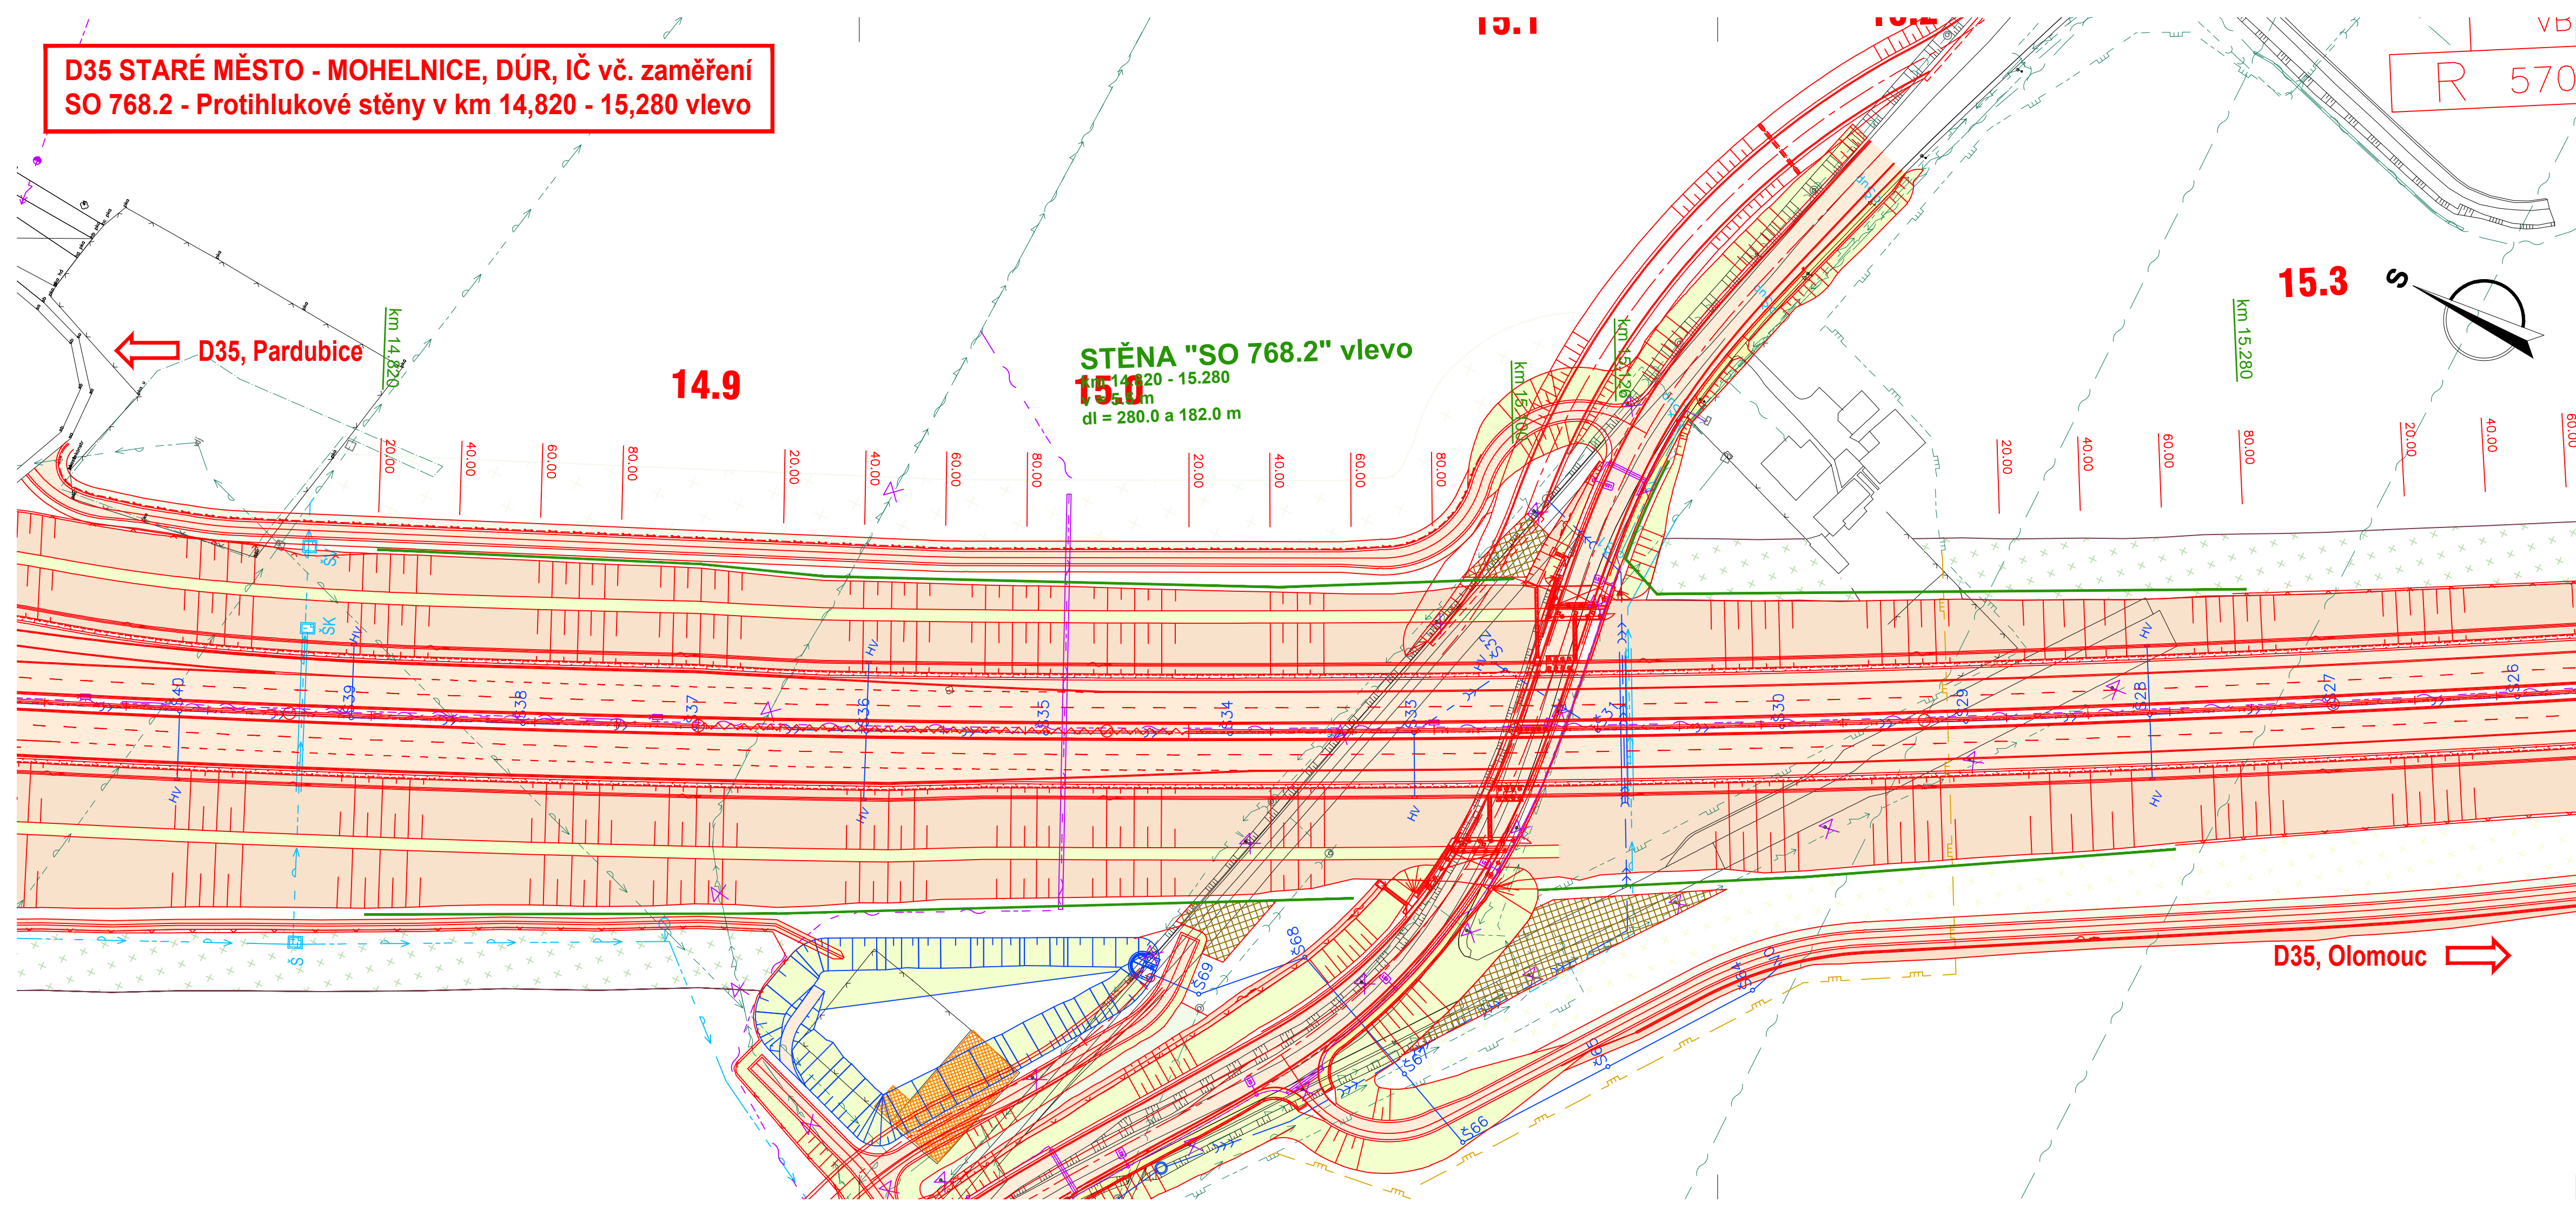

LEGENDA:

- Hranice parcel KN
- Zaměření
- Nový návrh silnice D35
- Protihluková stěna

INŽENÝRSKÉ SÍTĚ STÁVAJÍCÍ:

- Kanalizace nerozlišená
- Kanalizace jednotná
- Kanalizace splašková
- Plynovod NTL
- Plynovod STL
- Plynovod VTL
- Sdělovací nadzemní
- Sdělovací podzemní neověřené
- Sdělovací podzemní ověřené
- Vedení NN nadzemní
- Vedení NN podzemní neověřené
- Vedení NN podzemní ověřené
- Vedení VN nadzemní
- Vedení VN podzemní neověřené
- Vedení VN podzemní ověřené
- Vodovod bez rozlišení
- Vodovod

PŘELOŽKY INŽENÝRSKÝCH SÍTÍ:

- Vedení NN
- Vedení VN
- Sdělovací vedení
- V. o. Veřejné osvětlení
- Plynovod STL
- Plynovod VTL
- Kanalizace
- Vodovod

ČÁST D

OBJEDNATEL PD: **ŘSD ČR** (ŘEDITELSTVÍ SILNIC A DÁLNIC ČR)
 Na Pankraci 546/56
 140 00 Praha 40
 IČO: 659 93 390
 Číslo smlouvy: 14PT-000556

ZHOTOVITEL PD: **SUDOP GROUP_Velké projekty_RS**
 Zastoupené společností VPU DECO PRAHA a.s.
 Podbabská 1014/20
 160 00 Praha 6
 IČO: 601 93 280

HLAVNÍ INŽENÝR PROJEKTU: ING. JAN HRACHOVEC

VEDOUCÍ PROJEKTANT	ING. MARTIN ŘEHULKA	<p>PROJEKČNÍ KANCELÁŘ PRIS spol. s r. o. OSOVÁ 20, 625 00 BRNO</p>
ZODPOVĚDNÝ PROJEKTANT	ING. ONDŘEJ HOLEMÝ	
VYPRACOVAL	ING. ONDŘEJ HOLEMÝ	
KONTROLOVAL	ING. JIŘÍ ŠRUBAŘ	
NÁZEV STAVBY	D35 STARÉ MĚSTO - MOHELNICE	
NÁZEV OBJEKTU	SO 768.2 - Protihlukové stěny v km 14,820 - 15,280 vlevo	
PŘÍLOHA	Situace	DATUM: 04/2020 FORMÁT: 4xA4 MĚŘÍTKO: 1:1000 Č. ZAKÁZKY: 19118 ÚČEL: DŮR Č. SOUPRAVY: Č. PŘÍLOHY 768.2.2