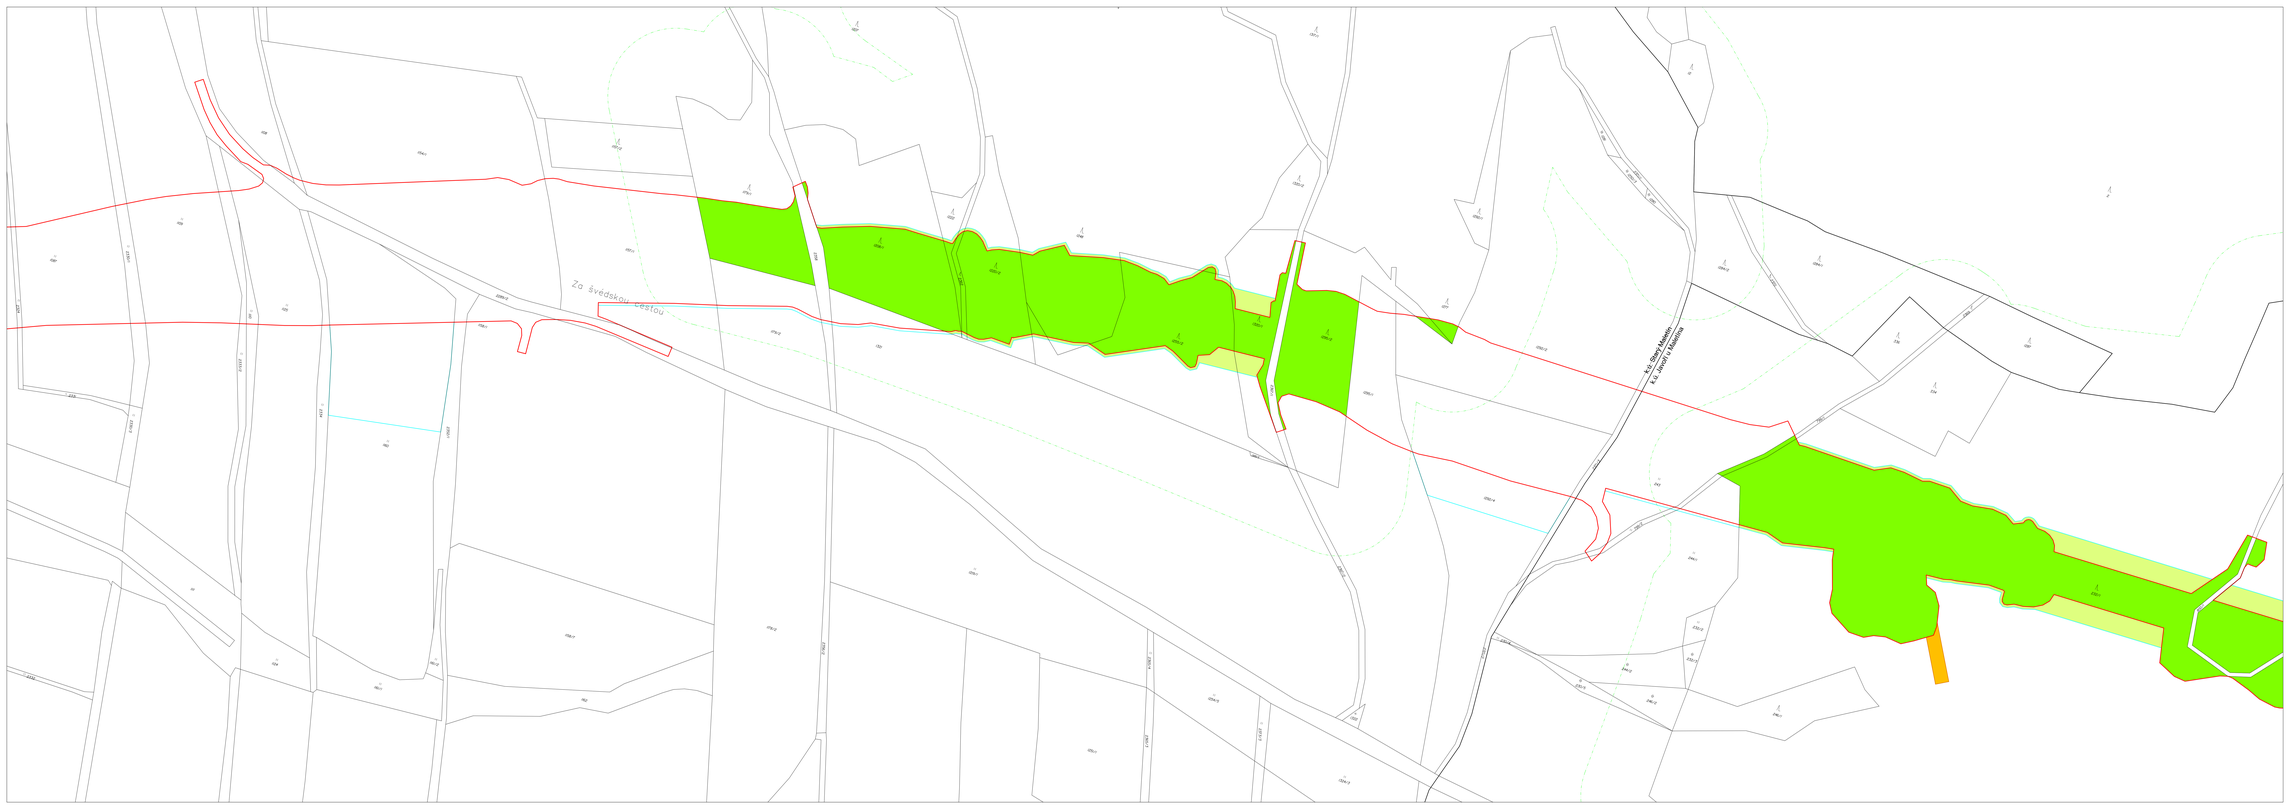

LEGENDA

- HRANICE OBCE
- HRANICE KATASTRÁLNÍHO OZEMÍ
- HRANICE PARCEL KN
- NAVRH. NOVÉ HRANICE PARCEL
- KMENNÉ KŘIŽOVKY
- 423/4 ČÍSLO PARCELY KN
- DORAMENÉ PŘÍMÉ OBLOUKY, SLOUPCE
- DORAMENÉ PŘÍMÉ LÍCOVÁ
- TRVALÉ VYNĚTÍ Z PUPFL
- DOČASNÉ VYNĚTÍ Z PUPFL NAD 1 ROK
- DOČASNÉ VYNĚTÍ Z PUPFL DO 1 ROKU

KLAD. VÝKRESŮ

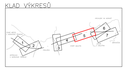

ČÁST F

VÝŠKOVÝ SYSTÉM Bpv

SOUŘADNICOVÝ SYSTÉM S-JTSK

OBJEDNATEL PD

ŘSD ČR
SILNICE A DÁLNICE

ŘEDITELSTVÍ SILNIC A DÁLNIC
Na Pankráci 546/56
140 00 Praha 4
IČO: 659 93 336

ZHOTOVITEL PD

SUDOP GROUP_Velké projekty_RS

Zastoupená společností
PUDIS a.s.
Podbabská 1014/20
160 00 Praha 6
IČO:462 72 841

VEDOUCÍ PROJEKTU

ING. JAN HRACHOVEC

PROJEKTOVÁ, PRŮZKUMNÁ A KONZULTAČNÍ ORGANIZACE:

PUDIS

PROJEKTANT	VYPRACOVAL	KONTROLA	HP
Ing. Jiří MACHÁČEK	Martin HAŠKAR	Ing. Radek MACHÁČEK	Ing. Jan HRACHOVEC

STAVEBNÍ OBJEKT: D35 STARÉ MĚSTO – MOHELNICE, DÚR, IČ vč. zaměření

DOKUMENTACE: DÚR

PROFESE: F.2 – ZÁBOROVÉ ELABORÁT

MĚŘÍTKO: 1:1000

DATUM: 08.2020

FORMÁT: 841 x 594

STUPEŇ: DÚR

SITUACE PUPFL – km 4.6–6.2

LIST: F.2

LISTŮ: 9.5

PŘEDMĚTEM JE VŠEH PRÁV A JAKÝCH PRÁVNÍCH NÁROKŮ V SOU VISEJÍCÍ S JEHO DÍLEM, JAKO JE VYHRAZENO NAŘ. ZÁKONA PODOBNÉ PRÁVO TAKÉ NA...

LEGENDA

- HRANICE OBCE
- HRANICE KATASTRÁLNÍHO ÚZEMÍ
- HRANICE PARCEL KN
- NAVRH. NOVÉ HRANICE PARCEL
- JMÉNO KRAJSKÉ
- 123/4 ČÍSLO PARCELY KN
- OCHRANNÉ PÁSMO DÁLNIC, SILNIC
- OCHRANNÉ PÁSMO LESA
- TRVALÉ VNĚTŘ. Z PUPFL
- DOČASNÉ VNĚTŘ. Z PUPFL NAD 1 ROK
- DOČASNÉ VNĚTŘ. Z PUPFL DO 1 ROKU

KLAD. VÝKRESŮ

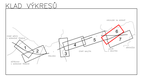

ČÁST F

VÝŠKOVÝ SYSTÉM Bpv

SOUŘADNICOVÝ SYSTÉM S-JTSK

OBJEDNATEL PD

ŘSD ČR
ŘEDITELSTVÍ SILNIC A DÁLNIC ČR

ŘEDITELSTVÍ SILNIC A DÁLNIC
Na Pankráci 546/56
140 00 Praha 4
IČO: 659 93 390

ZHOTOVITEL PD

SUDOP GROUP_Velké projekty_RS

UPI DECO PRAHA a.s.
SUDOP PROJEKT BRNO
PUDIS
SUDOP PRAHA

Zastoupená společností:
PUDIS, a.s.
Prošovská 419/4a
100 00 Praha 2
IČO:432 72 891

HLAVNÍ INŽENÝR PROJEKTU: ING. JAN HRACHOVEC

PROJEKTOVÁ, PRŮZKUMNÁ A KONZULTAČNÍ ORGANIZACE
tel.: +420 267 994 111 info@pudis.cz
PUDIS a.s., PODNIKOVÁ 1014/20, 182 00 PRAHA 8 www.pudis.cz

PROJEKTANT	VYPRACOVAL	KONTROLA	AUT
Ing. Jan HRACHOVEC	Bořivoj FIŠÁROVÁ	Ing. Ondřej MACOUŠEK	Ing. Jan HRACHOVEC

STAVEBNÍ ÚPRAVY SILNIC A DÁLNIC

D35 STARÉ MĚSTO – MOHELNICE, DÚR, IČ vč. zaměření

F.2 – ZÁBOROVÝ ELABORÁT

STAVEBNÍ OBJEKT

SITUACE PUPFL – km 6.3–7.2

ČÍSLO ZAKÁZKY	11-0903-00-A10
DOKUMENTACE	DÚR
MĚŘÍTKO	1:1000
DATUM	08.2020
FORMÁT	A2
ČÍSLO VÝK.	F.2
LIST	9.6

ZHOTOVITEL SI ČINÍ PLNÉ A NEVYJ. PŘÍSLUŠNÉ NÁROKY Z AUT. ZÁKONA, ZEJ. ZÁKONA, ATD. ZEJ. ZÁKONA NEBO JINÉ ZÁVISLÉ KOPÍROVÁNÍ, PUŽITÍ, PŘEDÁVÁNÍ DALŠÍMU PUŽITÍ ATP.

LEGENDA

- HRANICE OBCE
- HRANICE KATASTRÁLNÍHO OZEMÍ
- HRANICE PARCEL KN
- NÁVRH NOVÉ HRANICE PARCEL
- KN/PNK HEKTAR
- 423/4 ČÍSLO PARCELY KN
- DOPRAVNÍ PRŮMĚ DÁLNICE, SILNICE
- DOPRAVNÍ PRŮMĚ LÍZEK
- TRAŤ VNĚTŘ Z PUPFL
- DOČASNĚ VNĚTŘ Z PUPFL NAD 1 ROK
- DOČASNĚ VNĚTŘ Z PUPFL DO 1 ROKU

KLAD. VÝKRESŮ

ČÁST F

VÝŠKOVÝ SYSTÉM Bpv

SOUŘADNICOVÝ SYSTÉM S-JTSK

OBJEDNATEL PD

ŘSD ČR
ŘEDITELSTVÍ SILNIC A DÁLNIC

ŘEDITELSTVÍ SILNIC A DÁLNIC
Na Pankráci 546/56
140 00 Praha 4
IČO: 659 93 356

ZHOTOVITEL PD

SUDOP GROUP_Velké projekty_RS

Zastoupená společností
PUDIS a.s.
Prošlechtilé 1514/20
190 00 Praha 9
IČO:442 72 841

PUDIS

SUDOP PRAHA

HLAVNÍ INŽENÝR PROJEKTU

ING. JAN HRACHOVEC

PROJEKTOVÁ, PRŮZKUMNÁ A KONZULTAČNÍ ORGANIZACE

tel.: +420 267 994 111
IČO: 61 86 0069 | DIČ: CZ61860069

PROJEKTANT	VYPRACOVAL	KONTROLA	HIP
Ing. Jiří MACHÁČEK	Natálie ŠAŠKOVÁ	Ing. Radek MACHÁČEK	Ing. Jan HRACHOVEC

STAVEBNÍ OBJEKT / A ČÁSTI

DSS STARÉ MĚSTO – MOHELNICE, DÚR, IČ vč. zaměření	ČÍSLO ZAKÁZKY: 5114/0610-05/210
F.2 – ZÁBOROVÉ ELABORÁT	DOKUMENTACE: DÚR
	MĚŘÍTKO: 1:1000
	DATUM: 08.2020
	FORMÁT: 841 x 594

OBSAH VÝKRESU

SITUACE PUPFL – km 7.3–8.0

ČÍSLO:	LIST:	Počet LISTŮ:
F.2	9.7	

REVIZE

ZMĚNA 2 | DNI 2020 | MĚSÍC 08/2020 | ZMĚNU PROVEDL Natálie ŠAŠKOVÁ | ZMĚNU SCHVÁLIL Ing. Jiří MACHÁČEK | ZMĚNA PROVEDENA PODLE ČL. PROJEKTOVÁ DOKUMENTACE