

Obec Maletín
Maletín 21, Zábřeh 789 01
IČ 00302988 , DIČ CZ00302988
bankovní spojení : 8829841/0100 (KB Zábřeh)

nová energie, s. r. o.

Poděbrady - Kluk,

Krajní 233

290 01

177/2012

Maletín 2. 5. 2012

Smlouva o spolupráci – povolení, výstavba a provozování větrného parku Maletín


Zastupitelstvo obce Maletín na svém zasedání dne 26. 4. 2012 projednávalo jednotlivé nabídky developerů na uzavření smlouvy o spolupráci za účelem povolení, výstavby a provozování větrného parku Maletín. Vaše nabídka byla schválena jako vítězná, byla schválena předložená smlouva a pan starosta byl pověřen podpisem smlouvy.

Žádáme proto o předložení smlouvy o spolupráci, za obec Maletín bude jednající osobou p. Jiří Flášar, starosta obce.

S pozdravem



Jiří Flášar, starosta obce

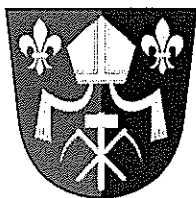

Obec Maletín
Maletín 21, Zábřeh 789 01
IČ 00302988 , DIČ CZ00302988
bankovní spojení : 8829841/0100 (KB Zábřeh)

DUNVEGAN a. s.

Vinohradská 2279/164

130 00 Praha 3 Vínohrady

176/2012

Maletín 2. 5. 2012


Smlouva o spolupráci – povolení, výstavba a provozování větrního parku Maletín

Zastupitelstvo obce Maletín na svém zasedání dne 26. 4. 2012 projednávalo jednotlivé nabídky developerů na uzavření smlouvy o spolupráci za účelem povolení, výstavby a provozování větrního parku Maletín. Vaše nabídka nebyla schválena jako vítězná.

Děkujeme Vám za Vaši nabídku a jsme s pozdravem

Jiří Flášar, starosta obce



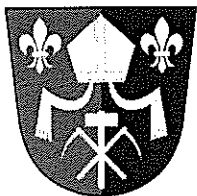

Obec Maletín
Maletín 21, Zábřeh 789 01
IČ 00302988 , DIČ CZ00302988
bankovní spojení : 8829841/0100 (KB Zábřeh)

Ředitelství silnic a dálnic ČR

správa Olomouc

Ing.Martin Smolka

Wolkerova 24a, 779 11 Olomouc

o.j. 372/2012

V Maletíně dne 10.7.2012

Vážený pane řediteli,


Přes katastr naší obce Maletín (Javoří u Maletína - 690881, Starý Maletín - 690902) je trasovaná výstavba komunikace R/35. Kolem této trasy chce obec realizovat v zastupitelstvu schválenou výstavbu větrného parku „ VTE Maletín“.


V přeložené situaci (vypr.Evernia s.r.o.,Liberec,2011) v příloze jsou zakresleny jednotlivé stožáry V1 – V7. Tyto stožáry by byly ve vzdálenosti min. 200 m od osy Vámi plánované trasy budoucí R/35.

Dovolujeme si Vás požádat o udělení souhlasu se stavbou VTE Maletín.

Děkujeme a zůstáváme s pozdravem

Ing.Petr Pospěch-místostarosta obce

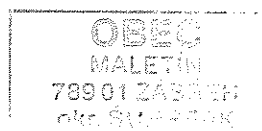

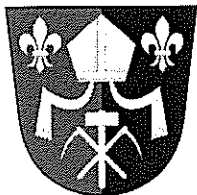

Obec Maletín
Maletín 21, Zábřeh 789 01
IČ 00302988 , DIČ CZ00302988
bankovní spojení : 8829841/0100 (KB Zábřeh)

Ředitelství silnic a dálnic ČR
závod Brno

Ing. Věra Hoderová

Šumavská 33, 659 77 Brno

07. 7/2012

V Maletíně dne 10.7.2012

Vážená paní ředitelko,


Přes katastr naší obce Maletín (Javoří u Maletína - 690881, Starý Maletín - 690902) je trasovaná výstavba komunikace R/35. Kolem této trasy chce obec realizovat v zastupitelstvu schválenou výstavbu větrného parku „ VTE Maletín“.

V přeložené situaci (vypr.Evernia s.r.o.,Liberec,2011) v příloze jsou zakresleny jednotlivé stožáry V1 – V7. Tyto stožáry by byly ve vzdálenosti min. 200 m od osy Vámi plánované trasy budoucí R/35.

Dovolujeme si Vás požádat o udělení souhlasu se stavbou VTE Maletín.

Děkujeme a zůstáváme s pozdravem

Ing.Petr Pospěch-místostarosta obce

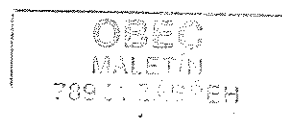

V Poděbradech 26.10.2012

Obecní úřad Maletín	
datum/čas:	29.10. 2012
č.j. (ev.č.):	529/2012
počet listů dokumentu:	6
počet příloh a listů/svazků:	6
počet a druh nelist. příloh:	1

OBEC MALETÍN

Maletín 21

78901 Zábřeh

Věc : Žádost o pronájem pozemků v katastru Obce Maletín (dle přílohy)

Vážené obecní zastupitelstvo,

V souladu se „smlouvou o spolupráci“ odst.III ze dne 9.5.2012 (OZ č.j.23bod5, z26.4.2012) si Vás dovoluujeme požádat o pronájem části předmětných pozemků, které jsou uvedeny v příloze. V dalších přílohách je proveden zakres rozmístění 7 kusů větrných elektráren V 112 v koordinaci s připravovanou trasou R35.

Dále Vás informujeme, že v souladu s výše uvedenou smlouvou (dle ods.VIII,bod3) a to na základě požadavku ČEZ a.s. ohledně smlouvy o připojení této výroby elektr.energie jsme všechna práva a povinnosti z TCN nová energie s.r.o. převedli na VTE Maletín s.r.o.

Těším se na spolupráci



Zdeněk Čadek – jednatel VTE Maletín s.r.o.

Přílohy : Koordináty s umístěním VTE na pozemcích katastru obce Maletín

Situace s rozmístěním

Zákes do fotografie

Topo a ortho zákes

KOORDINATY VTE MALETÍN WGS-84 7x3MW

a jejich umístění na pozemcích Obce Maletín

V1 : 49°48'35.02"N, 16°48'05.63"E, p.č.797/1 v k.ú.Javoří u Maletína (690881)

V2 : 49°48'35.76"N, 16°47'42.12"E, p.č.2289/2 v k.ú.Starý Maletín (690902)

V3 : 49°48'42.51"N, 16°48'27.69"E, p.č.797/4 v k.ú.Javoří u Maletína (690881)

V4 : 49°48'57.26"N, 16°48'38.09"E, p.č.814/1 v k.ú.Javoří u Maletína (690881)

V5 : 49°49'10.38"N, 16°49'10.93"E, p.č.816 v k.ú.Javoří u Maletína (690881)

V6 : 49°48'51.27"N, 16°49'27.64"E, p.č.797/5 v k.ú.Javoří u Maletína (690881)

V7 : 49°49'01.32"N, 16°48'55.94"E, p.č.816 v k.ú.Javoří u Maletína (690881)

judice - 2. 10. 2012 13:39/2012

Tento výpis z obchodního rejstříku elektronicky podepsal "MĚSTSKÝ SOUD V PRAZE [IČ 00215660]" dne 29.10.2012 v 14:10:54.
EPVid:0ED3iwxNkN1pYe4qSUG2UhVT02kpJhOf

Výpis

z obchodního rejstříku, vedeného
Městským soudem v Praze
oddíl C, vložka 193975

Datum zápisu:	27. dubna 2012
Spisová značka:	C 193975 vedená u Městského soudu v Praze
Obchodní firma:	VTE Maletín s.r.o.
Sídlo:	Poděbrady - Kluk, Krajiní 233, okres Nymburk, PSČ 290 01
Identifikační číslo:	242 94 527
Právní forma:	Společnost s ručením omezeným
Předmět podnikání:	výroba, obchod a služby neuvedené v přílohách 1 až 3 živnostenského zákona
Statutární orgán:	jednatel: Zdeněk Čadek, dat. nar. 7. srpna 1967 Poděbrady - Kluk, Krajiní 233, okres Nymburk, PSČ 290 01 den vzniku funkce: 27. dubna 2012
Způsob jednání:	Za společnost jedná a podepisuje samostatně jednatel.
Společníci:	Zdeněk Čadek, dat. nar. 7. srpna 1967 Poděbrady - Kluk, Krajiní 233, okres Nymburk, PSČ 290 01 Vklad: 200 000,- Kč Splaceno: 100 % Obchodní podíl: 100 %
Základní kapitál:	200 000,- Kč

Správnost tohoto výpisu se potvrzuje

Městský soud v Praze

V Poděbradech 26.10.2012

Obecní úřad Maletín	
datum/čas:	26.10.2012
č. j. (ev.č.):	559/2012
počet listů dokumentu:	6
počet příloh a listů/svazků:	6
počet a druh nalist. příloh:	1

OBEC MALETÍN

Maletín 21

78901 Zabřeh


Věc : Žádost o pronájem pozemků v katastru Obce Maletín (dle přílohy)

Vážené obecní zastupitelstvo,

V souladu se „smlouvou o spolupráci“ odst.III ze dne 9.5.2012 (OZ č.j.23bod5, z26.4.2012) si Vás dovoluujeme požádat o pronájem části předmětných pozemků, které jsou uvedeny v příloze. V dalších přílohách je proveden zakres rozmístění 7 kusů větrných elektráren V 112 v koordinaci s připravovanou trasou R35.

Dále Vás informujeme , že v souladu s výše uvedenou smlouvou (dle ods.VIII,bod3) a to na základě požadavku ČEZ a.s. ohledně smlouvy o připojení této výroby elektr.energie jsme všechna práva a povinnosti z TCN nová energie s.r.o. převedli na VTE Maletín s.r.o.

Těším se na spolupráci

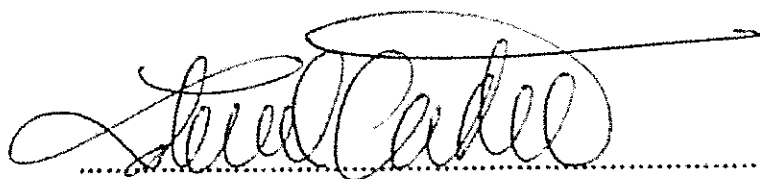

Zdeněk Čadek – jednatel VTE Maletín s.r.o.

Přílohy : Koordináty s umístěním VTE na pozemcích katastru obce Maletín

Situace s rozmístěním

Zákres do fotografie

Topo a ortho zákres

KOORDINATY VTE MALETIN WGS-84 7x3MW

a. Jejich umístění na pozemcích Obce Maletín

- V1** : 49°48'35.02"N, 16°48'05.63"E, p.č. 797/1 v k.ú. Javoří u Maletína (690881)
- V2** : 49°48'35.76"N, 16°47'42.32"E, p.č. 2289/2 v k.ú. Starý Maletín (690902)
- V3** : 49°48'42.51"N, 16°48'27.69"E, p.č. 797/A v k.ú. Javoří u Maletína (690881)
- V4** : 49°48'57.26"N, 16°48'38.09"E, p.č. 814/1 v k.ú. Javoří u Maletína (690881)
- V5** : 49°49'10.38"N, 16°49'10.93"E, p.č. 816 v k.ú. Javoří u Maletína (690881)
- V6** : 49°48'51.27"N, 16°49'27.64"E, p.č. 797/5 v k.ú. Javoří u Maletína (690881)
- V7** : 49°49'01.32"N, 16°48'55.94"E, p.č. 816 v k.ú. Javoří u Maletína (690881)



C-149862

2

Čestné prohlášení a podpisový vzor

Já, podepsaný Zdeněk Č a d e k , r.č. 67 08 07/0567, bytem Poděbrady, Kluk, Krajní 233, PSČ 290 01 prohlašuji, že souhlasím se svým ustanovením do funkce jednatele společnosti s ručením omezeným TCN svit s.r.o. se sídlem Poděbrady, Kluk, Krajní 233, PSČ 290 01, IČ: 288 63 836

a s převzetím povinností v rozsahu stanoveném příslušnými ustanoveními obchodního zákoníku.


Prohlašuji na svou čest s odvoláním na ust. § 135, odst. 2 a § 194 odst. 7 zákona č. 513/1991 Sb. (obchodní zákoník), ve znění pozdějších předpisů, že jsem:

- d) plně způsobilý k právním úkonům,
- e) splňuji podmínky provozování živnosti podle § 6 zákona č. 455/1991 Sb. o živnostenském podnikání, ve znění pozdějších předpisů a nenastala u mne skutečnost, jež je překážkou provozování živnosti podle § 8 zákona č. 455/1991 Sb. o živnostenském podnikání, ve znění pozdějších předpisů,
- f) splňuji podmínky podle § 38l obchodního zákoníku.


Jsem si plně vědom, že se v případě uvedení nepravdivých údajů vystavuji nebezpečí trestního stíhání (§ 125 trestního zákona).


Toto čestné prohlášení s úředně ověřeným podpisem rovněž představuje podpisový vzor, kterým se budu, jako osoba oprávněná jednat jménem společnosti, podepisovat.

V Hradci Králové dne 1.února 2010

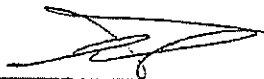
Zdeněk Č a d e k

531
16 (2/14/2)

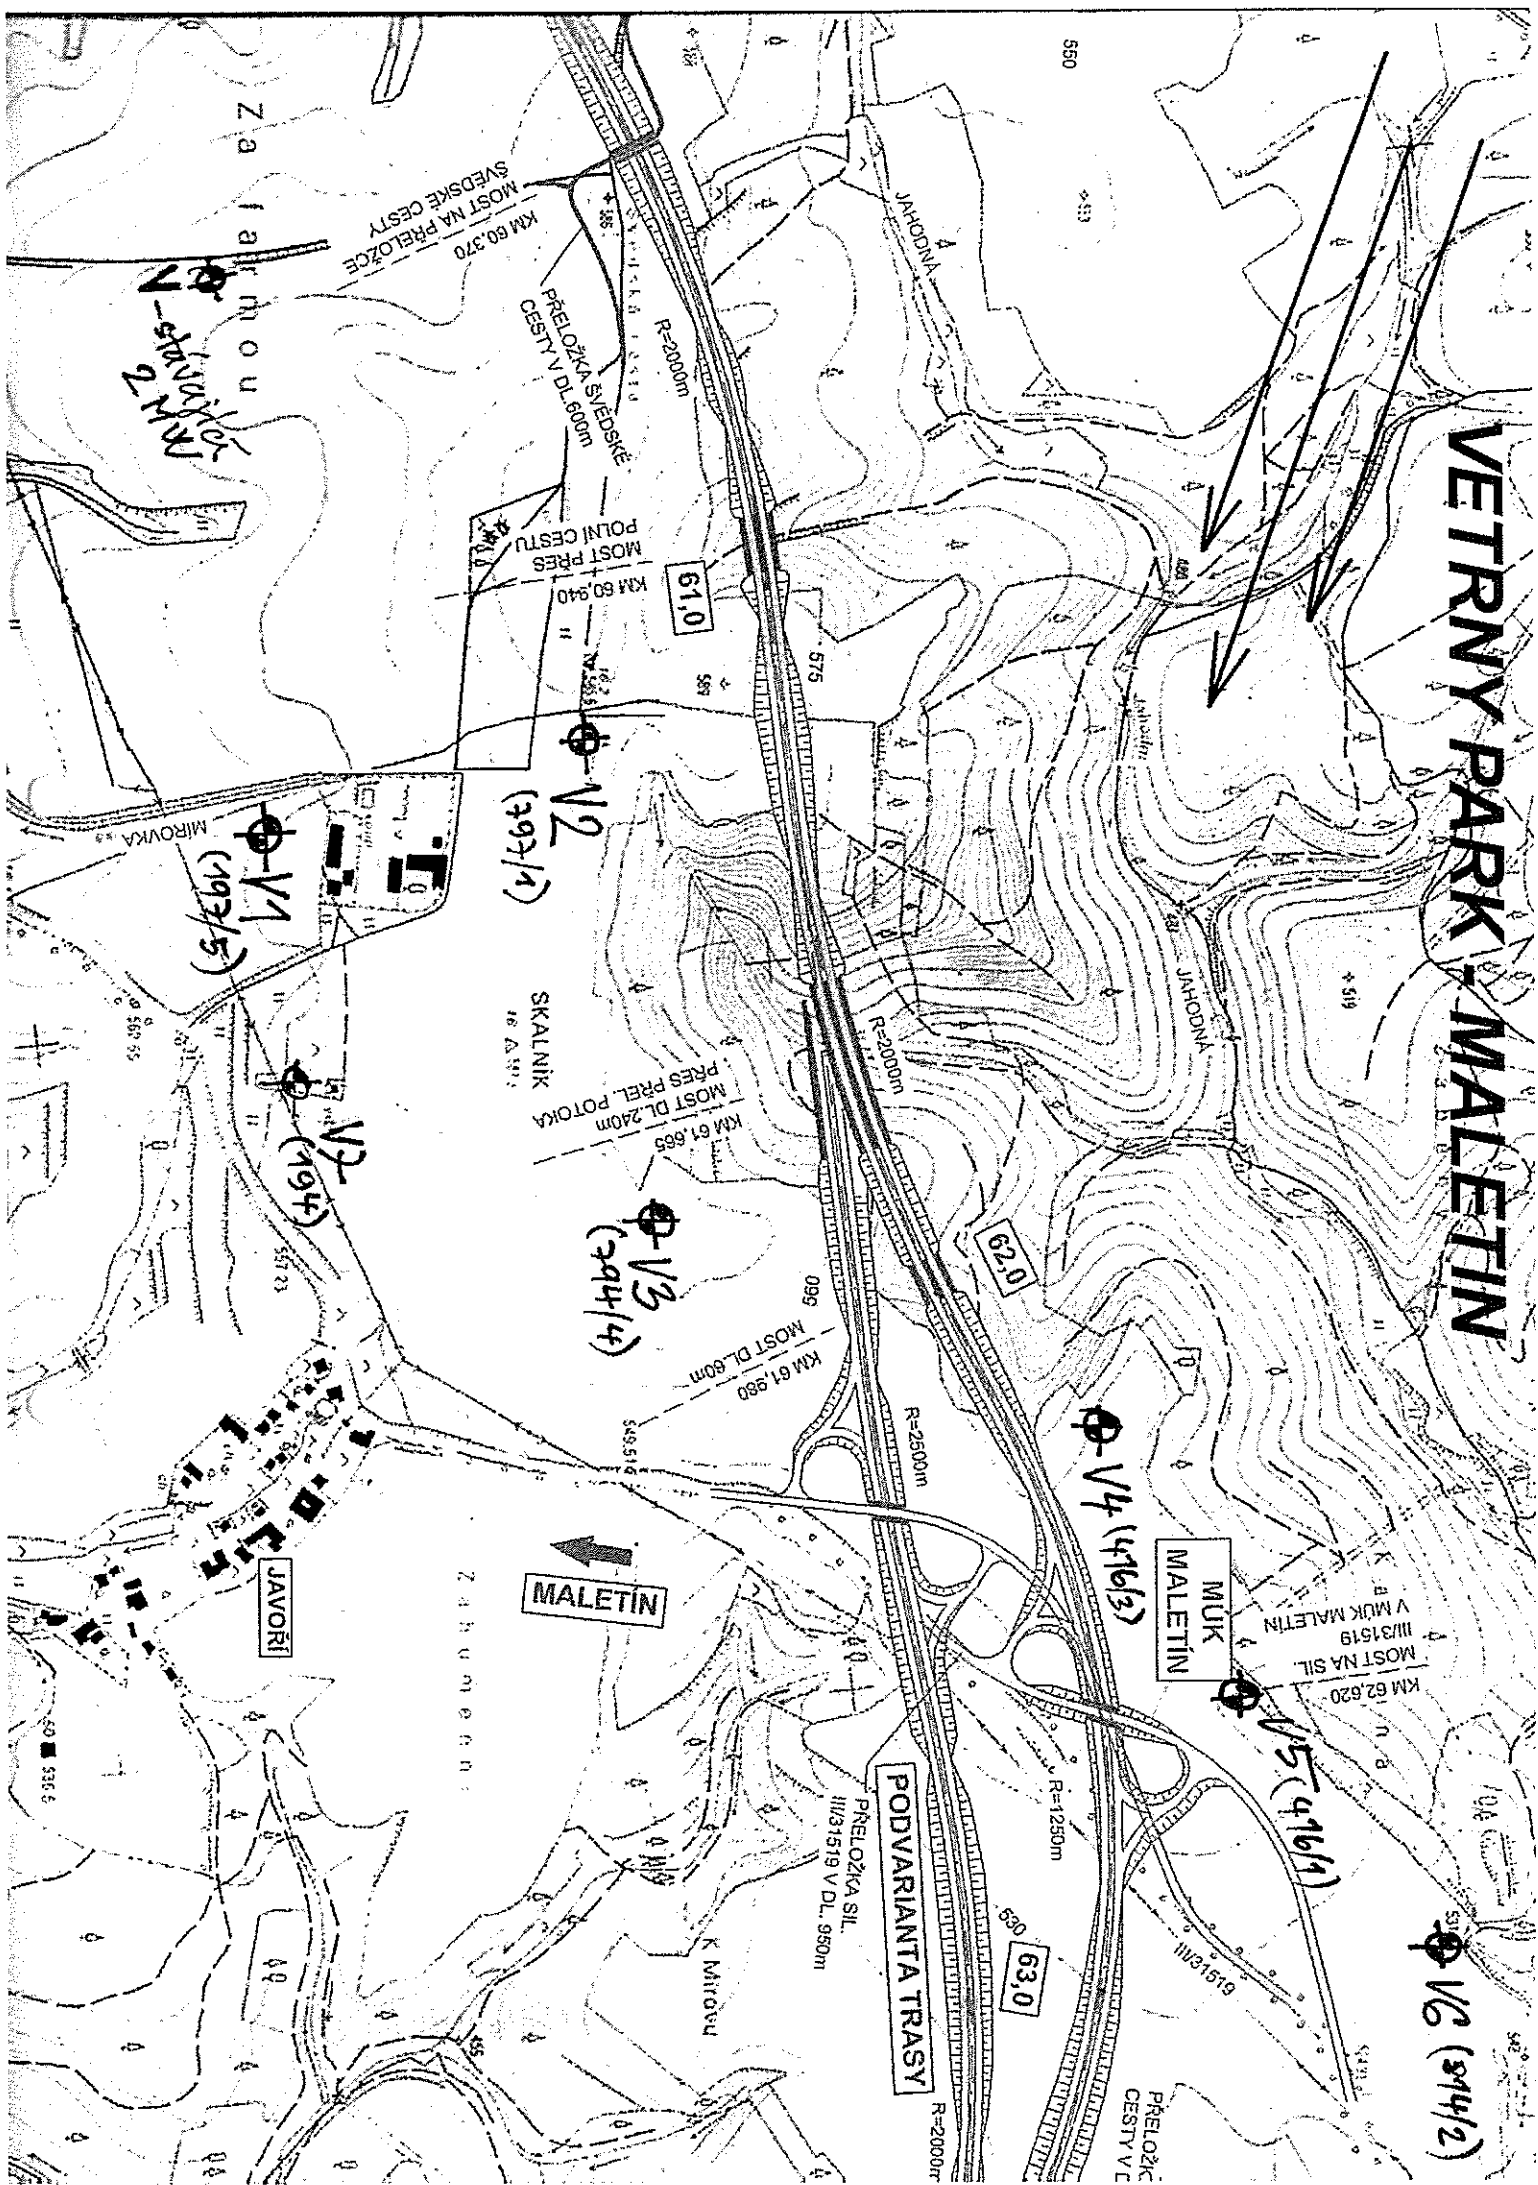

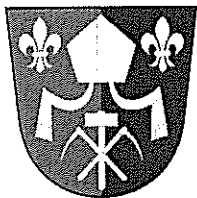

Obec Maletín
Maletín 21, Zábřeh 789 01
IČ 00302988 , DIČ CZ00302988
bankovní spojení : 8829841/0100 (KB Zábřeh)

VTE Maletín s. r. o.

Poděbrady – Kluk

Krajní 233

290 01

Maletín 23. 1. 2013


Čj. 61/2013

Sdělení – souhlas ke vstupu a provedení geologických sond na níže uvedených pozemcích

Obec Maletín uděluje souhlas se vstupem a provedením geologických sond na pozemcích 797/1, 797/4, 814/1, 816, 797/5 k. ú. Javoří u Maletína, dále pozemku p. č. 2289/2 k. ú. Starý Maletín. Tento souhlas je udělen v souladu s uzavřenou „Smlouvou o spolupráci“ pro větrný park Maletín.



Jiří Flášar, starosta obce

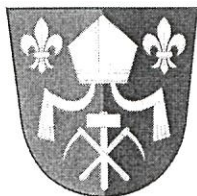

Obec Maletín
Maletín 21, Zábřeh 789 01
IČ 00302988 , DIČ CZ00302988
bankovní spojení : 8829841/0100 (KB Zábřeh)

Krajský úřad Olomouckého kraje

Odbor strategického rozvoje

Oddělení územního plánu a stavebního řádu

Jeremenkova 40a

779 11 Olomouc

Maletín 20. 2. 2013

Věc:

Seznámení s unesením č. 30 zastupitelstva obce Maletín ze dne 20. 2. 2013

Zastupitelstvo obce mi uložilo seznámit vás s unesením ohledně stanovení ochranný šířkových parametrů budoucí silnice R35 v katastru obce Maletín. Zasílám proto zápis z tohoto jednání.


S pozdravem

Jiří Flášar, starosta obce

Příloha:

Usnesení č. 30 ze dne 20. 2. 2013

+ USNESENÍ OBCE KRECHLEBY

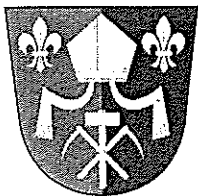

Obec Maletín
Maletín 21, Zábřeh 789 01
IČ 00302988 , DIČ CZ00302988
bankovní spojení : 8829841/0100 (KB Zábřeh)

ŘSD ŠR

Odbor přípravy staveb Brno

Brno

Maletín 20. 2. 2013

Věc:

Seznámení s unesením č. 30 zastupitelstva obce Maletín ze dne 20. 2. 2013

Zastupitelstvo obce mi uložilo seznámit vás s unesením ohledně stanovení ochranný šířkových parametrů budoucí silnice R35 v katastru obce Maletín. Zasilám proto zápis z tohoto jednání.

S pozdravem

Jiří Flášar, starosta obce

Příloha:

Usnesení č. 30 ze dne 20. 2. 2013

Vážený pan generální ředitel

David Čermák

Ředitelství silnic a dální ČR

Na Pankráci 56

140 00 Praha 4

Maletín 20. 2. 2013

Věc:

Informace o jednání zastupitelstvem obcí Krchleby a Maletín ke koridoru R 35

Vážený pane řediteli,

katastry našich obcí je veden ochranný koridor R 35. Chápeme potřebu této komunikace, ale jsme přímo zděšení, jak dalece může ovlivnit budoucí rozvoj našich obcí. Při prostudování Zásad rozvoje Olomouckého kraje jsme zjistili, že ochranný koridor má šířku 300 m od budoucí silniční osy na obě strany. Zastupitelstva s takto rozsáhlým vymezením nesouhlasí (viz kopie usnesení zastupitelstev). Jsme proti tomu, aby rozvoj našich obcí byl takto dlouhodobě blokován. Naše obavy nám potvrdil investor větrné elektrárny, kterému Vaše brněnské pracoviště nedalo kladné stanovisko a naše obce tak přichází o velmi zajímavého partnera.

Chápeme, že trasa někudy vést musí. Proto jsme v našich zastupitelstvech projednali i souhlasné stanovisko s ochranným koridorem o šířce 150 metrů na obě strany, které převyšuje pro umístění stavby potřebné šíře 100 metrů od budoucí silniční osy na obě strany. Doufáme, že zohledníte přístup našich obcí k přípravě stavby R 35 a přistoupíte k odblokování možnosti rozvoje našich obcí. Jsme vděční za každou aktivitu, která do našich obcí přichází.

Obzvláště v dnešní krizové době je příchod investora, s kterým máme jasně definované představy o dlouhodobé spolupráci doslova požehnání. Pokud by měl čekat, až se vše vyjasní, navíc neznámo za kolik let, zřejmě odejde někam jinam. Kopii našeho dopisu posíláme také na regionální pracoviště a ministroví dopravy.

S pozdravem

Jiří Flášar

Starosta obce Maletín

OÚ Starý Maletín

789 01 Zábřeh



Vojtěch Kezseli

starosta obce Krchleby

OÚ Krchleby 80

789 01 Zábřeh

Obec KRCHLEBY
789 01 ZÁBŘEH
okr. Šumperk

Vážený pan ministr
Zbyněk Stanjura
Ministerstvo dopravy
Nábřeží Ludvíka Svobody 12/1222
110 15 Praha 1

Maletín 20. 2. 2013

Věc:

Informace o jednání zastupitelstev obcí Maletín a Krchleby ke koridoru R 35

Vážený pane ministře,

Katastry našich obcí je veden ochranný koridor R 35. Chápeme potřebu této komunikace, ale jsme přímo zděšeni, jak dalece může ovlivnit budoucí rozvoj našich obcí. Při prostudování Zásad rozvoje Olomouckého kraje jsme zjistili, že ochranný koridor má šířku 300 m od budoucí silniční osy na obě strany. Zastupitelstva s takto rozsáhlým vymezením nesouhlasí (viz kopie usnesení zastupitelstev). Jsme proti tomu, aby rozvoj našich obcí byl takto dlouhodobě blokován. Naše obavy nám potvrdil investor větrné elektrárny, kterému brněnské pracoviště ŘSD ČD nedalo kladné stanovisko k jeho projektu v blízkosti R 35 a naše obce tak přicházejí o velmi zajímavého partnera.

Chápeme, že trasa někudy vést musí. Proto jsme v našich zastupitelstvech projednali i souhlasné stanovisko s ochranným koridorem o šířce 150 metrů na obě strany, které převyšuje pro umístění stavby potřebné šíře 100 metrů od budoucí silniční osy na obě strany. Doufáme, že zohledníte přístup našich obcí k přípravě stavby R 35 a dohlédnete, aby ŘSD Č dlouhodobě neblokovalo možnosti rozvoje našich obcí. Jsme vděční za každou aktivitu, která do našich obcí přichází.

Obzvláště v dnešní krizové době je příchod investora, s kterým máme jasně definované představy o dlouhodobé spolupráci doslova požehnání. Pokud by měl čekat, až se vše vyjasní, navíc neznámo za kolik let, zřejmě odejde jinam.

Vážený pane ministře, podobný dopis jsme adresovali na generálního ředitele ŘSD ČR.


S pozdravem

Jiří Flášar

Starosta obce Maletín

OÚ Starý Maletín č. 21

789 01 Zábřeh

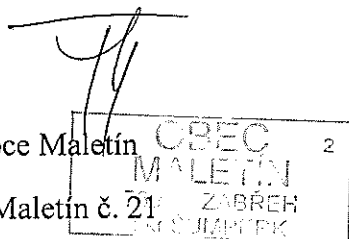


Vojtěch Kezseli

starosta obce Krchleby

OÚ Krchleby 80

789 01 Zábřeh

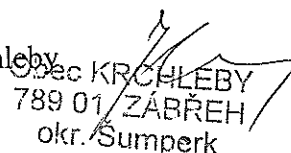



OBEC Krchleby - 789 01 Zábřeh

TELEFON 583448154 / 724861094
e-mail: ou_krchleby@cmail.cz

Výpis části zápisu k usnesení z veřejného jednání Zastupitelstva Krchleby ze dne 20.02.2013 č.j. 76/2013, číslo zápisu 02/2013

V Krchlebech dne 21.02.2013

add.1.

Zastupitelstvo obce se seznámilo s vedením koridoru rychlostní silnice R35 ve výkresu ZÚR na KÚ OLK, Odboru strategického rozvoje kraje, oddělení zemního plánu a stavebního řádu. S ohledem na zájmy dalšího rozvoje obce vydává Zastupitelstvo obce Krchleby **nesouhlasné** stanovisko se širokým parametrem 300 m od výše uvedené budoucí silnice na obě strany. Zastupitelstvo souhlasí se širokým parametrem maximálně 150 m od budoucí silnice na obě strany z důvodů plánovaného záměru výstavby VTE. Ochranné pásmo 300 m od silnice by natlačilo případné stavby VTE do těsné blízkosti zastavěného území obce. Zastupitelstvo ukládá starostovi seznámit s usnesením zastupitelstva Krajský úřad Olomouckého kraje, Odbor strategického rozvoje, oddělení územního plánu a stavebního řádu a ŘSD ČR Odbor přípravy staveb Brno.

Vyhotovila: Blanka Habrluková
místostarostka

Vojtěch Keszeli
starosta obce

Obec KRCHLEBY
789 01 ZÁBŘEH
okr. Šumperk


**Výpis usnesení
ze zasedání Zastupitelstva obce Maletín
ze dne 20. února 2013**

Zastupitelstvo obce se seznámilo s vedením koridoru rychlostní silnice R 35 ve výkresu ZÚR na KÚ Olomouckého kraje, odboru strategického rozvoje.

S ohledem na zájmy dalšího rozvoje obce vydává zastupitelstvo nesouhlasné stanovisko se šířkovým parametrem 300 m od budoucí silniční osy na obě strany.


Zastupitelstvo souhlasí se šířkovým parametrem maximálně 150 m od budoucí silnice na obě strany.

Zastupitelstvo ukládá starostovi seznámit s tímto usnesením zastupitelstva Krajský úřad Olomouckého kraje, odbor strategického rozvoje, oddělení územního plánu a stavebního řádu a ŘSD ČR, odbor přípravy staveb Brno.

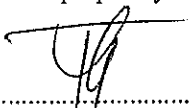
.....
Jiří Flášar, starosta obce


.....
Ing. Petr Pospěch, místostarosta

OBEC 2
MALETÍN
789 01 ZÁBŘEH
ŠUMPERK

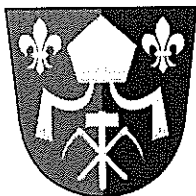

Obec Maletín
Maletín 21, Zábřeh 789 01
IČ 00302988 , DIČ CZ00302988
bankovní spojení : 8829841/0100 (KB Zábřeh)

Vážený pan generální ředitel

David Čermák

ŘSD ČR

Na Pankráci 56

140 00 PRAHA 4

Č.j.- 543/2013

V Maletíně dne 25.června 2013


Věc : Žádost o stanovisko k průběhu trasy R35 ve vazbě na VTE Maletín

Vážený pane generální řediteli,

Na základě naší předchozí korespondence ze dne 20.2.2013 (viz příloha) jsme dle Vašich požadavků společně s investorem upravili koordinační situaci –VE Maletín, m 1: 5 000 (zpracoval Ing.J.Puttner, Puttner,s.r.o.Šumavská 416/15,Brno,04/2013) , tuto opravenou situaci přikládáme k posouzení. Koridor budoucí R35 jsme zajistili, tak aby Vaše stavba R35 se mohla bez problémů a s rezervou vyprojektovat a realizovat přes naše katastry Obce Maletín aniž by byla s dočasnou stavbou VTE Maletín v jakékoliv kolizi.Tímto Vás žádáme o Vaše posouzení a schválení zejména z těchto důvodů :

- Ochranné pásmo dle §30-Silničního zákona 347/2009 Sb. je tímto splněno.
- Na VTE Maletín již byl dne 6.2.2013 vydán Závěr zjišťovacího řízení dle §7 zákona č.100/2001 Sb.
- Dle schválených Zásad územního rozvoje Aktualizace č.1, 2011 Olomouckého kraje je stavba VE přípustná .
- Dle Stavebního zákona č.186/2006 § 36,odst.5, pro rozhodování v území dle platné územně plánovací dokumentace je potřebné pro následné projednání našeho záměru Vaše stanovisko.
- Výstavba VTE Maletín přinese obci finanční prospěch, který umožní obci realizaci výstavby obecní splaškové kanalizace včetně ČOV, na kterou máme již v předstihu vydané platné územní rozhodnutí.

Děkujeme za vstřícnost a těšíme se na spolupráci

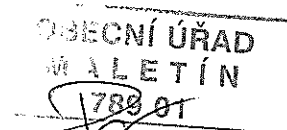

S pozdravem Ing.Petr Pospěch

místostarosta obce Maletín

Příloha : - Koordinační situace –VE Maletín, m 1: 5 000,zpracoval Ing.J.Puttner,

Puttner,s.r.o.Šumavská 416/15,Brno,04/2013.....2x

- Dopis z 20.2.2013

Obecní úřad Maletín

datum/čas: 3.10.2014 / 15:10

č.j. (ev.č.): 512/2014

počet listů dokumentu: 1x PNA a 1x PD

počet příloh a listů/svazků: 1x P. na 6 svazků v PD

počet a druh nelist. příloh: /

Datum: 3.10.2014

Vyřizuje: Luboš Pouchlý, 603 863 383

lubos.pouchly@reservice.cz

Obec Maletín

Maletín 21

Zábřeh 78901

Věc: Žádost o souhlas se záměrem stavby VTE Maletín a odsouhlasení projektové dokumentace pro územní řízení

Vážený,

Na základě uzavřené smlouvy o spolupráci mezi obcí Maletín a VTE Maletín s.r.o. Vás žádám o vydání souhlasu se záměrem stavby a předloženou projektovou dokumentací pro územní řízení stavby Větrné elektrárny Maletín.

Název stavby:

Větrné elektrárny Maletín

Údaje o žadateli (stavebník):

VTE Maletín s.r.o. IČ: 242 94 527


Sídlo: Poděbrady - Kluk, Krajní 233, okres Nymburk, PSČ 290 01

Jednatel: Zdeněk Čadek

Popis stavby:

Větrné elektrárny Maletín

Na katastrálním území Starý Maletín a Javoří u Maletína bude postaveno 7 větrných elektráren typu Vestas V112 o výkonu 3 MW. Celkový výkon 21 MW bude připojen přes rozvodnu 110 kV v katastru Starý Maletín kabelovým vedením 110 kV do stávajícího pole Rozvodny R110 kV Krasíkov společnosti ČEZ Distribuce. Kabel 110 kV o délce cca 13 km vede přes katastrální území Starý Maletín, Staré Město, Třebořov a Krasíkov.

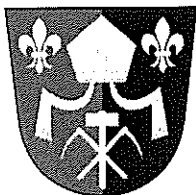

Obec Maletín
Maletín 21, Zábřeh 789 01
IČ 00302988 , DIČ CZ00302988
bankovní spojení : 8829841/0100 (KB Zábřeh)

Maletín 8.10.2014

Číslo jednací: 512/2014

Sdělení k záměru VTE Maletín

Obec Maletín obdržela dne 3.10.2014 žádost o souhlas se záměrem stavby VTE Maletín pro účely územního řízení. Jedná se o záměr realizace 7 větrných elektráren o výkonu 3MW každé z věží umístěných na katastrech obce Maletín.

Tento záměr je v souladu s uzavřenou smlouvou o spolupráci mezi obcí a společností VTE Maletín s.r.o..

Pro vlastní vydání souhlasného stanoviska ke konkrétnímu umístění větrného parku dle dokumentace předložené žadatelem, je nutné veřejné projednání záměru na řádném zasedání zastupitelstva obce. V důsledku okolností - nadcházející konání voleb do zastupitelstva obce, bude Vaše žádost předána nově zvolenému zastupitelstvu k projednání . Na základě veřejného projednání vydá obec požadované stanovisko pro účely územního řízení.

S pozdravem

Ing. Petr Pospěch - místostarosta



Obec Maletín

Maletín 21
78901 Zábřeh

V Maletíně, 12. 12. 2014.

Připomínky k bodům zasedání zastupitelstva obce Maletín dle programu řádného zasedání dne 17. 12. 2014.

Zasílám Vám připomínky k bodům plánovaným k projednání na řádném zasedání zastupitelstva obce Maletín dne 17. 12. 2014 k bodům (dle programu uveřejněného dne 27. 11. 2014, úřední deska a dostupného k dnešnímu dni na <http://www.maletin.cz/dokumenty/06-POZVANKA-17.-12.-2014.pdf>):

- "4. Dodatek č. 1 ke Smlouvě o spolupráci se společností TCN nová energie s.r.o. Poděbrady"
- "5. Stanovisko k územnímu řízení - větrný park.",
- "6. Pronájem pozemků p. č. 797/1, 797/4, 792, 416/1, 814/11, 816 k.ú. Javoří u Maletína a pronájem pozemků p. č. 2289/2, 2372 k. ú. Starý Maletín",
- "7. Smlouva o zřízení služebnosti inženýrské sítě p. č. 2289/2, 2372 k. ú. Starý Maletín, p. č. 797/2, 795/5, 802/4 k. ú. Javoří u Maletína".

Žádám tímto Obecní úřad Maletín o důkladné posouzení stanoviska obce k výše uvedeným bodům a uvedení tohoto dopisu na veřejném zasedání zastupitelstva obce dne 17. 12. 2014.

Odůvodnění:

- dne 19. 11. 2014 byla MěÚ Mohelnice podána žádost o zařazení jako účastníka ve věci - Zahájení projednávání návrhu zadání územního plánu Maletín za 112 občanů obce. V této žádosti vyjádřili občané nesouhlas s se zanesením lokality na výstavbu větrného parku do ÚP obce.
- uveřejněný dodatek Smlouva o spolupráci se odkazuje na dobu "platnosti licence udělené ERÚ". Žádám o předložení této licence na zasedání zastupitelstva a přeformulování dodatku ve smyslu "platnost licence vydané ERÚ, která je přílohou tohoto dodatku vydané provozovateli větrného parku".
- investor by měl předložit jako podklad licenci ČEZ a také dokumentaci, která v příčinné souvislosti vedla k jejímu udělení.
- není jasný vztah společnosti TCN nová energie, s.r.o. a společnosti VTE Maletín s.r.o., na kterou dodatek převádí původní smlouvu o spolupráci, právní postavení zastupujícího.
- dne 29. 10. 2012 zastupitelstvo vzalo na vědomí převod práv ze společnosti TCN nová energie, s.r.o. na společnost VTE Maletín s.r.o. Tato skutečnost byla oznámena dopisem č. j. 539/2012, podepsaném údajně jednatelem společnosti VTE Maletín s.r.o., p. Zdeňkem Čadkem. Na základě podpisového vzoru p. Zdeňka Čadka se lze domnívat, že tento dopis je podvrhem, kterým bylo zastupitelstvo uvedeno v omyl. V případě, že tomu tak není, převod práv byl předmětným dopisem oznámen a nelze jednat se společností TCN nová energie, s.r.o.
- záměr nemá v současné době povolenou výjimku ze zákona o ochraně přírody a krajiny, viz *Rozhod-*