KOORDINAČNÍ SITUACE
část 7
M 1:2000

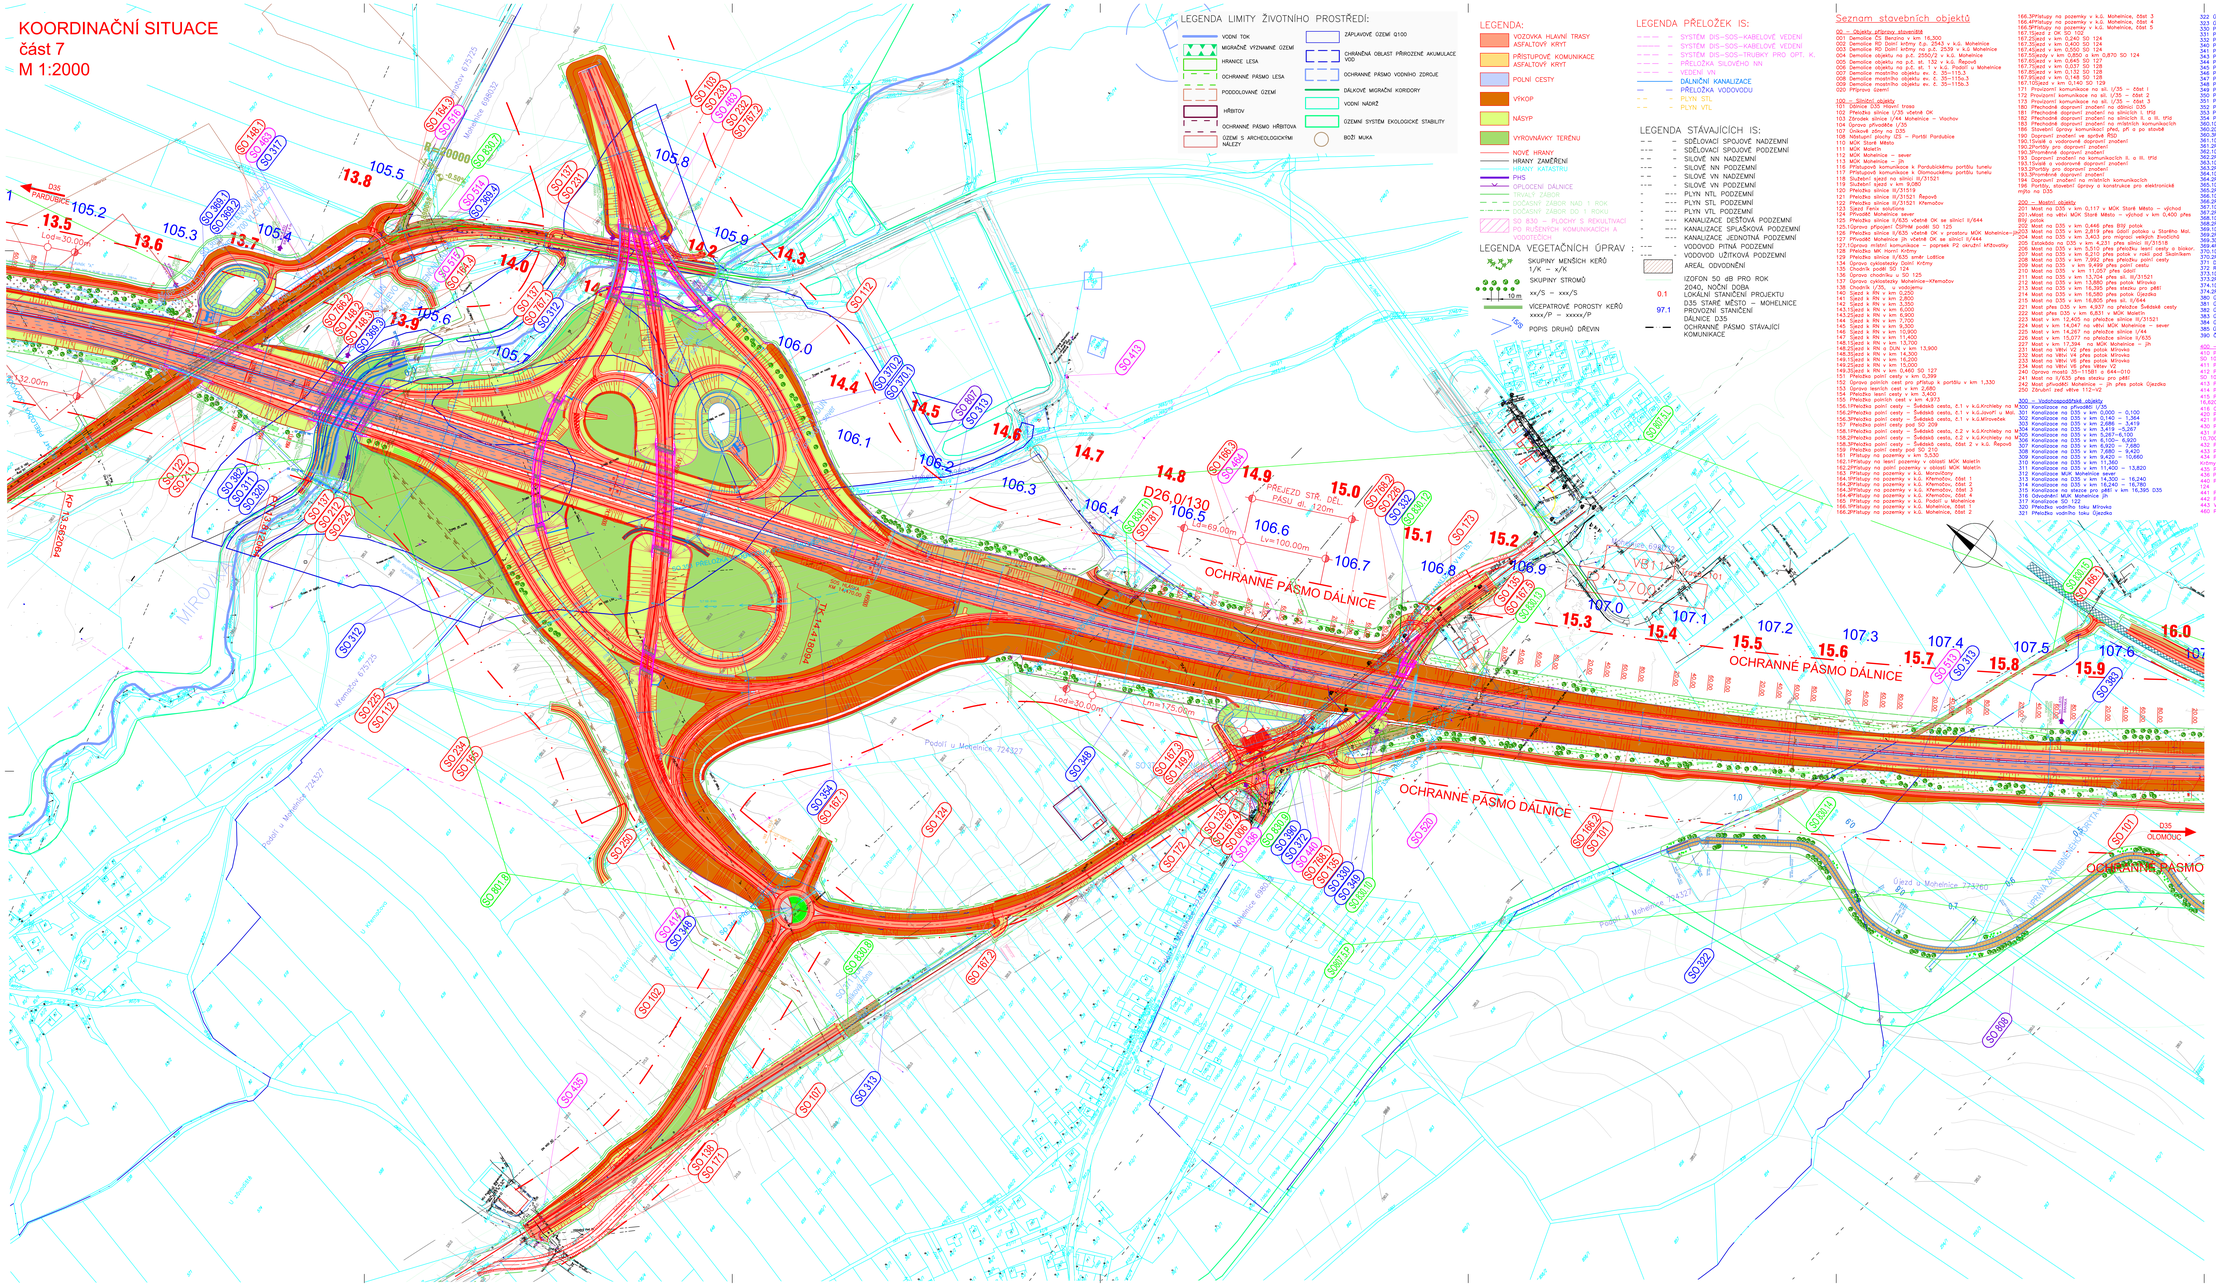

LEGENDA LIMITY ŽIVOTNÍHO PROSTŘEDÍ:

- VODNÍ TOK
- MIGRAČNĚ VÝZNAMNÉ ÚZEMÍ
- HRANICE LESA
- OCHRANNÉ PÁSMO LESA
- PODDOLOVANÉ ÚZEMÍ
- HŘBITOV
- OCHRANNÉ PÁSMO HŘBITOVA
- ÚZEMÍ S ARCHEOLOGICKÝM NÁLEZY
- ZAPLAVOVÉ ÚZEMÍ Q100
- CHRÁNĚNÁ OBLAST PŘÍRODNÍ AKUMULACE VOD
- OCHRANNÉ PÁSMO VODNÍHO ZDROJE
- DÁLKOVÉ MIGRAČNÍ KORIDORY
- VODNÍ NÁDRŽ
- ÚZEMNÍ SYSTÉM EKOLOGICKÉ STABILITY
- BOŽÍ MUKA

LEGENDA:

- VOZOVKA HLAVNÍ TRASY ASFALTOVÝ KRYT
- PŘÍSTUPOVÉ KOMUNIKACE ASFALTOVÝ KRYT
- POLNÍ CESTY
- VÝKOP
- NÁSYP
- VYROVNÁVKY TERÉNU
- NOVÉ HRANY
- HRANY ZAMĚŘENÍ
- HRANY KATASTRU
- PHS
- OPLOCENÍ DÁLNICE
- TRVALÝ ZÁBOR
- DOČASNÝ ZÁBOR NAD 1 ROK
- DOČASNÝ ZÁBOR DO 1 ROKU
- SO 830 – PLOCHY S REKULTIVACÍ PO RUŠENÍCH KOMUNIKACÍCH V KODETCEVI

LEGENDA VEGETAČNÍCH ÚPRAV :

- SKUPINY MENŠÍCH KEŘŮ 1/K – x/K
- SKUPINY STROMŮ 10 m
- xx/S – xxx/S
- VÍCEPATROVÉ POROSTY KEŘŮ xxxx/P – xxxxx/P
- POPIS DRUHŮ DŘEVIN

LEGENDA PŘELOŽEK IS:

- SYSTÉM DIS–SOS–KABELOVÉ VEDENÍ
- SYSTÉM DIS–SOS–KABELOVÉ VEDENÍ
- SYSTÉM DIS–SOS–TRUBKY PRO OPT. K.
- PŘELOŽKA SLOŽENÝ NN
- VEDENÍ VN
- DÁLNIČNÍ KANALIZACE
- PŘELOŽKA VODOVODU
- PLYN STL
- PLYN VTL

LEGENDA STÁVAJÍCÍCH IS:

- SDĚLOVACÍ SPOJOVÉ NADZEMNÍ
- SDĚLOVACÍ SPOJOVÉ PODZEMNÍ
- SILOVÉ NN NADZEMNÍ
- SILOVÉ NN PODZEMNÍ
- SILOVÉ VN NADZEMNÍ
- SILOVÉ VN PODZEMNÍ
- PLYN NTL PODZEMNÍ
- PLYN STL PODZEMNÍ
- PLYN VTL PODZEMNÍ
- KANALIZACE DEŠŤOVÁ PODZEMNÍ
- KANALIZACE SPLAŠKOVÁ PODZEMNÍ
- KANALIZACE JEDNOTNÁ PODZEMNÍ
- VODOVOD PITNÁ PODZEMNÍ
- VODOVOD UŽITKOVÁ PODZEMNÍ
- AREÁL ODVODNĚNÍ
- 0,1 IZOFON 50 dB PRO ROK 2040, NOČNÍ DOBA
- 97.1 LOKÁLNÍ STANIČENÍ PROJEKTU D35 STARÉ MĚSTO – MOHELNICE
- PROVOZNÍ STANIČENÍ DÁLNICE D35
- OCHRANNÉ PÁSMO STÁVAJÍCÍ KOMUNIKACE

Seznam stavebních objektů

00 – Objekty přípravy staveniště
001 Demolice ČS Benzina v km 11,320
002 Demolice RD Dolní Krčmy čp.p.č. 2349 v k.ú. Mohelnice
003 Demolice RD Dolní krčmy čp.p.č. 2539 v k.ú. Mohelnice
004 Demolice objektu na p.č. 2550/2 v k.ú. Mohelnice
005 Demolice objektu na p.č. st. 132 v k.ú. Řepové
006 Demolice objektu na p.č. st. 1 v k.ú. Podolí u Mohelnice
007 Demolice objektu na p.č. st. 2 v k.ú. Řepové
008 Demolice mostního objektu ev. č. 35–115c,3
009 Demolice mostního objektu ev. č. 35–115c,3
010 Příprava území

100 – Silniční objekty
101 Dočasná DIO Řepové trasa
102 Přeložka silnice I/35 včetně OK
103 Zřízení sjezdu I/44 Mohelnice – Vlachov
104 Úprava přípojek I/35
107 Úpravy zálivu na D35
108 Mobilní pilotný IZS – Portál Parduboice
109 Mobilní IZS Mikulín
110 MOK Mohelnice
112 MOK Mohelnice – sever
113 MOK Mohelnice – jih
116 Přístupová komunikace k Parduboickému portálu tunelu
117 Přístupová komunikace k Olomouckému portálu tunelu
118 Služební sjezd na silnici III/31521
119 Přeložka silnice III/31521
120 Přeložka silnice III/31520
121 Přeložka silnice III/31521 Řepové
122 Přeložka silnice III/31521 Křemačov
123 Sjezd Fenix solutions
124 Přeložka Mohelnice sever
125 Přeložka silnice II/635 včetně OK se silnicí II/644
126 Úprava přípojek ZEMNA podél DO u areálu MOK Mohelnice–jih
128 Přeložka silnice II/635 včetně OK v prostoru MOK Mohelnice–jih
129 Přeložka silnice II/635 mezi silnicemi II/644 a II/444
131 Úprava místní komunikace – poprsek PZ okružní křižovatky
132 Přeložka MK Horní Krčmy
139 Přeložka silnice II/635 severní Loděnice
134 Úprava cyklostezky Dolní Krčmy
135 Chodník podél SO 124
136 Úprava chodníku u SO 125
137 Přeložka místní komunikace Křemačov
138 Chodník I/35 u areálu
140 Sjezd k RN v km 0,250
141 Sjezd k RN v km 2,800
142 Sjezd k RN v km 3,350
143 Sjezd k RN v km 4,000
143.2Sjezd k RN v km 5,600
144 Sjezd k RN v km 7,700
145 Sjezd k RN v km 9,350
146 Sjezd k RN v km 10,900
147 Sjezd k RN v km 12,550
148 Sjezd k RN v km 13,750
148.2Sjezd k RN u DUN v km 13,900
149 Sjezd k RN v km 14,350
149.1Sjezd k RN v km 16,200
149.2Sjezd k RN v km 16,450
149.3Sjezd k RN v km 0,440 SO 127
151 Přeložka polní cesty v km 0,399
151 Úprava polních cest pro příjezd k portálu v km 1,330
153 Úprava polní cesty v km 2,680
154 Přeložka polní cesty v km 3,200
155 Přeložka polních cest v km 4,073
156.1Přeložka polní cesty – Šubásek cesta, č.1 v k.ú.Krchleby na
156.2Přeložka polní cesty – Šubásek cesta, č.1 v k.ú.Jevoví u Mo
156.3Přeložka polní cesty – Šubásek cesta, č.1 v k.ú.Míroveček
157 Přeložka polní cesty pod SO 209
158.1Přeložka polní cesty – Šubásek cesta, č.2 v k.ú.Krchlaby na
158.2Přeložka polní cesty – Šubásek cesta, č.2 v k.ú.Krchlaby na
158.3Přeložka polní cesty – Šubásek cesta, část 2 v k.ú. Řepové
159 Přeložka polní cesty v km 5,100
161 Přeložka na polní cesty v km 5,530
162.1Přístupy na lesní pozemky v oblasti MOK Malečín
162.2Přístupy na polní pozemky v oblasti MOK Malečín
163 Přístupy na pozemky v k.ú. Moravičany
164.1Přístupy na pozemky v k.ú. Křemačov, část 1
164.2Přístupy na pozemky v k.ú. Křemačov, část 2
164.3Přístupy na pozemky v k.ú. Křemačov, část 3
164.4Přístupy na pozemky v k.ú. Křemačov, část 4
165 Přístupy na pozemky v k.ú. Mohelnice, část 1
166 Přístupy na pozemky v k.ú. Mohelnice, část 2
166.1Přístupy na pozemky v k.ú. Mohelnice, část 3
166.4Přístupy na pozemky v k.ú. Mohelnice, část 4
166.5Přístupy na pozemky v k.ú. Mohelnice, část 5
167.2Sjezd z JK SO 122
167.2Sjezd v km 0,240 SO 124
167.3Sjezd v km 0,300 SO 124
167.4Sjezd v km 0,500 SO 124
167.5Sjezdy v km 0,850 a km 0,870 SO 124
167.6Sjezd v km 0,645 SO 127
167.7Sjezd v km 0,037 SO 128
167.8Sjezd v km 0,037 SO 128
167.9Sjezd v km 0,148 SO 128
167.10Sjezd v km 0,140 SO 129
171 Provizorní komunikace na sil. I/35 – část 1
172 Provizorní komunikace na sil. I/35 – část 2
173 Provizorní komunikace na sil. I/35 – část 3
174 Přechodné dopravní značení na silnici I/35
175 Přechodné dopravní značení na silnicích II. a III. tříd
183 Přechodné dopravní značení na místních komunikacích
186 Stavební úpravy komunikací (PAK, pří in po stavbě
189 Dopravní značení ve spřevě RSD
190 Dopravní značení na komunikacích
190.2Portály pro dopravní značení
190.3Hromadné dopravní značení
191 Dopravní značení na komunikacích II. a III. tříd
193.1Vaše a vodorovné dopravní značení
193.2Svislé dopravní značení
193.3Hromadné dopravní značení
194 Dopravní značení na místních komunikacích
195 Portály, stavební úpravy a konstrukce pro elektronické mýto na D35

200 – Mostní objekty
201 Most na D35 v km 0,117 v MOK Staré Město – východ
202 Most na větvi MOK Staré Město – východ v km 0,400 přes silnici III/31521
203 Most na D35 v km 0,446 přes BYP potok
204 Most na D35 v km 0,819 přes dočl potoka u Starého Mol.
204 Most na D35 v km 3,403 pro migraci velkých živočichů
205 Estakáda na D35 v km 4,231 přes silnici II/31518
206 Přeložka MK Horní Krčmy
208 Most na D35 v km 7,992 přes přeložku polní cesty
209 Most na D35 v km 9,499 přes polní cestu
210 Most na D35 v km 11,057 přes dočl
211 Most na D35 v km 13,704 přes sil. II/31521
212 Most na D35 v km 14,350 přes Šubáskovu cestu
213 Most na D35 v km 16,395 přes trasu pro pěší
214 Most na D35 v km 16,580 přes potok Ojezdka
215 Most na D35 v km 16,805 přes sil. II/644
221 Most přes D35 v km 4,937 na přeložce Šubáské cesty
222 Most přes D35 v km 6,831 v MOK Malečín
223 Most v km 12,405 na přeložce silnice III/31521
224 Most v km 14,047 na větvi MOK Mohelnice – sever
225 Most v km 14,287 na přeložce silnice I/44
226 Most v km 14,350 na přeložce silnice I/A50
227 Most v km 17,394 na MOK Mohelnice – jih
231 Most na Větvi V2 přes potok Mírovka
232 Most na Větvi V4 přes potok Mírovka
233 Most na Větvi V6 přes potok Mírovka
239 Most na D35 v km 0,440 SO 127
240 Most na II/635 přes stezku pro pěší
242 Most přivaděče Mohelnice – jih přes potok Ojezdka
250 Zřízení zeď větve 112+V2

300 – Vodohospodářské objekty
301 Kanalizace na D35 v km 0,000 – I/35
302 Kanalizace na D35 v km 0,000 – 0,100
303 Kanalizace na D35 v km 0,140 – 1,364
304 Kanalizace na D35 v km 2,684 – 3,241
305 Kanalizace na D35 v km 3,418 – 4,287
306 Kanalizace na D35 v km 5,557–6,020
307 Kanalizace na D35 v km 6,920 – 7,680
308 Kanalizace na D35 v km 8,420 – 9,430
309 Kanalizace na D35 v km 9,430 – 10,660
310 Kanalizace na D35 v km 11,460
311 Kanalizace na D35 v km 11,400 – 13,820
312 Kanalizace MOK Mohelnice sever
313 Kanalizace na D35 v km 14,350 – 16,240
314 Kanalizace na D35 v km 16,240 – 16,780
315 Kanalizace na stezce pro pěší v km 16,395 D35
316 Odvodnění MOK Mohelnice jih
317 Kanalizace SO 122
320 Přeložka vodního toku Mírovka
321 Přeložka vodního toku Ojezdka
322 Úprava Podolského potoka
323 Úprava Řepovského potoka
330 Přeložka kanalizace v km 15,1
331 Přeložka kanalizace v km 16,4
332 Přeložka dešťové kanalizace v km 15,1
333 Přeložka vodovodu v km 10,0
341 Přeložka vodovodu – ochranné pásmo hrdlu v km 6,950
343 Přeložka vodovodu v km 10,0
344 Přeložka vodovodů v km 10,0 – 10,8
345 Přeložka vodovodu v km 10,9 – 11,3
346 Přeložka vodovodu v km 12,0 – 12,5
347 Přeložka vodovodu v km 12,3
348 Přeložka vodovodu v km 14,8
349 Přeložka vodovodu v km 15,1
350 Přeložka vodovodu v km 16,4
351 Přeložka vodovodu v OK SO 127
352 Přeložka vodovodu v MOK Mohelnice – jih
360 Přeložkaovodu v km 16,200 vlevo
361 Přeložkaovodu v vodojemu Neptun
360.1Dešťové uespovoení nádrží na přípojkách
360.2Dešťové uespovoení nádrží v km 0,200
360.3Retenční nádrž v km 0,250 vpravo
361.1Dešťové uespovoení nádrží v km 2,700
361.2Retenční nádrž v km 2,800
362.1Dešťové uespovoení nádrží v km 3,500
362.2Retenční nádrž v km 3,600 vpravo
363.1Dešťové uespovoení nádrží v km 6,050
363.2Retenční nádrž v km 6,200 vpravo
364.1Dešťové uespovoení nádrží v km 6,820
364.2Retenční nádrž v km 6,920 vpravo
365.1Dešťové uespovoení nádrží v km 7,700 vpravo
365.2Retenční nádrž v km 7,700 vpravo
366.1Dešťové uespovoení nádrží v km 9,400 vlevo
366.2Retenční nádrž v km 9,400 vlevo
367.1Dešťové uespovoení nádrží v km 10,940 vlevo
367.2Retenční nádrž v km 10,940 vlevo
368.1Dešťové uespovoení nádrží v km 11,400 vlevo
368.2Retenční nádrž v km 11,400 vlevo
369.1Dešťové uespovoení nádrží v km 13,700 vlevo
369.2Retenční nádrž v km 13,700 vlevo
370.1Dešťové uespovoení nádrží v km 14,860 vlevo
370.2Retenční nádrž v km 14,860 vlevo
371 Dešťové uespovoení nádrží bokové zóny
372 Dešťové uespovoení nádrží
373.1Dešťové uespovoení nádrží v km 16,240 vpravo
373.2Retenční nádrž v km 16,240 vpravo
374.1Dešťové uespovoení nádrží MOK Mohelnice jih
374.2Retenční nádrž MOK Mohelnice jih
380 Úprava meliorací u MOK a D43
381 Úprava meliorací v km 3,900 – 4,400
382 Úprava meliorací v km 6,000 – 6,100
383 Úprava zatrubněného koryta v km 15,900
384 Úprava zbývoovného přivaděče v km 16,600 – 17,600
385 Úprava meliorací u MOK Mohelnice–jih
390 Čerpací stanice v km 15,1

400 – Zařízení a odběrovací objekty
401 Přeložka vzeiovného vedení VN (ČEZ) MOK D43 – km 0,350
411 Přeložka vzeiovného vedení VN (ČEZ) MOK Malečín
412 Přeložka vzeiovného vedení VN (ČEZ) km 10,300 až 10,800 SO 101
414 Přeložka TS 22/0,4kV MO DRS Mohelnice
415 Přeložka vzeiovného vedení VN (ČEZ) MOK Mohelnice – sever
416 Přeložka vzeiovného vedení VN (ČEZ) km 16,400 až 16,920 SO 101
417 Přeložka kabelového vedení VN (ČEZ) SO 127
420 Přípojka vedení VN PFO Malečín – Hradecký portál
421 Přípojka vedení VN PFO Malečín – Olomoucký portál
430 Přeložka vedení NN (ČEZ) km 4,350 SO 101 (zahradníci)
431 Přeložka vedení NN (ŠPVS) a VŮJ Řepové km 10,400 až 10,700 SO 101
432 Přeložka vedení NN (ČEZ) km 16,420 SO 101 (Mohelnice)
434 Přeložka vedení NN (ČEZ) km 16,680 SO 101 (kevlal—portál)
435 Přeložka dopravního rozvodného u cyklostezky Dolní Krčmy km 0,400 SO 101
435 Přeložka kabelového vedení pro O2 (pokový pruh)
436 Přípojka pro čerpací stanici v ul. Třebovská
440 Přeložka VO Podolí (ul. Třebovská) km 0,500 až 0,850 SO 104
441 Přeložka VO cyklostezky Dolní Krčmy (km 16,380 SO 101)
442 Přeložka VO křižovatky na silnici II/644 (Olomoucká)
443 Veřejné osvětlení okružní křižovatky na SO 127 (FENIX)
460 Přeložka SEK CETIN v km 7,090 SO 101 (MOK Malečín)
461 Přeložka SEK CETIN v km 10,960 SO 101
462 Přeložka SEK CETIN v km 12,280 SO 101
463 Přeložka SEK CETIN v km 13,650 z MOK Mohelnice –sever
464 Přeložka SEK CETIN v km 14,940 SO 101
465 Přeložka SEK CETIN v km 16,420 SO 101
466 Přeložka SEK CETIN v km 0,440 SO 127 (29)
489.1Přeložka vedení NN pro systém DIS–SOS Jitrovčí
490.2Přípojkové vedení NN pro systém DIS–SOS Řepové
490.3Přípojkové vedení NN pro systém DIS–SOS Mohelnice
491 Systém DIS–SOS – kabelové vedení
492 Systém DIS–SOS – kabely
493 Systém DIS–SOS – kabely pro propojení
494 Systém DIS–SOS – kabelové ukončení kabely
495 Systém DIS–SOS – metaliznice
496 Systém DIS–SOS – automatické ústředně dopravy
497 Systém DIS–SOS – komerční zařízení
498 Systém DIS–SOS – optické kabely ŘSD
499.1Kamerové systémy – Neptun SD
499.2Kamerové zbory
499.3Hlavní v komorách mostu SO 210
499.4Z3 mosty SO 210
499.5Úpravy na dispečinku SSOD a PČR

500 – Objekty pozemních vedení
511 Přeložka VTL plynovodu DN 300 v km 17,202
512 Přeložka VTL plynovodu DN 200 v km 17,184
513 Přeložka VTL plynovodu DN 100 v km 15,804
514 Přeložka VTL plynovodu DN 100 v km 15,804
515 Přeložka VTL plynovodu DN 200 v km 14,072
516 Ochrana VTL plynovodu DN 500 u polní cesty 164
520 Přeložka STL plynovodu DN 63 v km 15,189

600 – Objekty podzemních staveb
601 Hradecký portál
601.1 Hloubený úsek – Hradecký portál
601.12 Hloubený tunel – Hradecký portál
601.13 Zvláštní stavební konstrukce – Hradecký portál
601.14 Zvláštní stavby – Hradecký portál
601.2 Olomoucký portál
601.21 Hloubený úsek – Olomoucký portál
601.22 Hloubený tunel – Olomoucký portál
601.23 Zvláštní stavební konstrukce – Olomoucký portál
601.24 Zvláštní stavby – Olomoucký portál
601.3 Ražená část tunelu
601.31 Tunelové trouby – Ražba u primární ostění
601.32 Tunelové trouby – Definitivní ostění –betoné izolací
601.33 Tunelové trouby – Ražba u primární ostění
601.34 Tunelové projekty – Definitivní ostění –betoné izolací
601.4 Vybavení tunelu
601.41 Klimatizace tunelu
601.42 Kabelové kanály – Výbavení tunelu
601.43 Kabelové kanály u kolejového – Hradecký portál
601.44 Kabelové kanály u kolejového – Olomoucký portál
601.45 Chodníky u kolejového v tunelu
601.46 Vybavení tunelu
601.47 Přípravné práce – kuchyně
601.48 Nátěry k bezpečnostní značení v tunelu
601.5 Provozně technologické a vzduchotechnické objekty
601.51 Provozně technologický objekt – Hradecký portál
601.52 Provozně technologický objekt – Olomoucký portál
601.6 Dokončení práce
601.62 Dokončovací práce
601.7 DTM – Tunel Malečín
602.1 DTM – Tunel Malečín – Předstihové monitoring
602.2 DTM – Tunel Malečín – Monitoring dešťové výpadky
650.3 DTM – Tunel Malečín – Sledování stavby po dokončení

700 – Objekty pozemních staveb
760.1Protihluková stěna vlevo podél dálnice D35 v km2,690–2,955
760.2Protihluková stěny vlevo podél dálnice D35 v km 2,690–2,945
760.3Protihluková stěny ve středu dálnice D35 u SO 203
761.1Protihluková stěny vpravo podél dálnice D35 v km 3,340–3,466
761.2Protihluková stěny vpravo podél dálnice D35 v km 3,340–3,466
3,431–3,589
762.1Protihluková stěny vlevo podél dálnice D35 v km 5,431–5,589
762.2Protihluková stěny v km 7,920 – 8,050 vpravo
763.1Protihluková stěna v km 8,400 – 8,550 vlevo
763.2Protihluková stěna na SO 209
765.1Protihluková stěna v km 11,275 – 11,500 vpravo
765.2Protihluková stěna v km 11,063 – 11,500 vlevo
766.1Protihluková stěna v km 12,890 – 13,893 vpravo
766.2Protihluková stěna na SO 210
767.1Protihluková stěna na SO 231
767.2Protihluková stěna na SO 232
768.1Protihluková stěna v km 14,820 – 15,260 vpravo
768.2Protihluková stěna v km 14,820 – 15,260 vlevo
769.1Protihluková stěna v km 16,215 – 17,215 vlevo
769.2Protihluková stěna v km 16,215 – 17,215 vpravo
771 Protihluková stěna podél SO 125 vlevo
781 Opisovací pozemky v k.ú. Podolí u Mohelnice
782 Opisovací pozemky v k.ú. Mohelnice

800 – Objekty ochrany zeleni
801 Vegetační úpravy D35
804 Vegetační úpravy u přeložkového biokoridoru u MUK
805 Vegetační úpravy u ostatních komunikací
808 Vegetační úpravy u vodních toků
820 Úpravy ploch skládek a zařízení staveniště
830 Rekultivace po ruŝeních komunikacích a vodotečích
860 Opisovací dálnice

900 – Ostatní řešení
901 Provizorní přístupové komunikace

ČÁST C

VÝŠKOVÝ SYSTÉM Bpv

SOUŘADNICOVÝ SYSTÉM S-JTSK

OBJEDNATEL PD: ŘSD ČR – ŘEDITELSTVÍ SILNIC A DÁLNIC

ŘEDITELSTVÍ SILNIC A DÁLNIC
Na Pankráci 546/56
140 00 Praha 4
IČO: 659 93 390

ZHOTOVITEL PD: SUDOP GROUP_Velké projekty_RS

VPU DECO PRAHA a.s. · SUDOPROJEKT GROUP SPRAG · PUDIS a.s. · SUDOP PRAHA

Zastoupení společnosti
PUDIS a.s.
Podbabská 1014/25
160 00 Praha 6
IČO:452 72 891

HLAVNÍ INŽENÝR PROJEKTU: ING. JAN HRACHOVEC

PROJEKTOVÁ, PRŮZKUMNÁ A KONZULTAČNÍ ORGANIZACE
tel.: +420 267 004 111 info@pudis.cz
PUDIS a.s., Podbabská 1014/25, 160 00 Praha 6 www.pudis.cz

PROJEKTANT	VYPRACOVAL	KONTROLA	HIP
Ing. Martin KIŘÍK	Ing. Martin KIŘÍK	Ing. Jan HRACHOVEC	Ing. Jan HRACHOVEC

STAVBA: D35 STARÉ MĚSTO – MOHELNICE
DUR, IČ vč. zaměření

STŘEDISKO SILNIC A DÁLNIC ŘSD

ČÍSLO ZAKÁZKY	1–0653–00/10
DOKUMENTACE	DUR
MĚŘÍTKO	1:2000
DATUM	04.2020
FORMÁT	21xA4

PODÉL FORMÁTU

SOUČÁST PŘÍLOHY: KOORDINAČNÍ SITUAČNÍ VÝKRES – ČÁST 7

SÉRIE	ČÍSLO PŘÍLOHY	ČÍSLO HÁRCH
C	3.7	

DOKUMENT JE ČÁSTÍ PROJEKTU AŽ DOPLŇ PŘÍLOHY SMLOUVY Z DNE. KTERÝ, ŽE DEL. NEŽ BY DOPLNĚNÍ NEBYLO PLATNÉ PO PŘEDCHOZÍM SOUHLASU PUDIS a.s.