


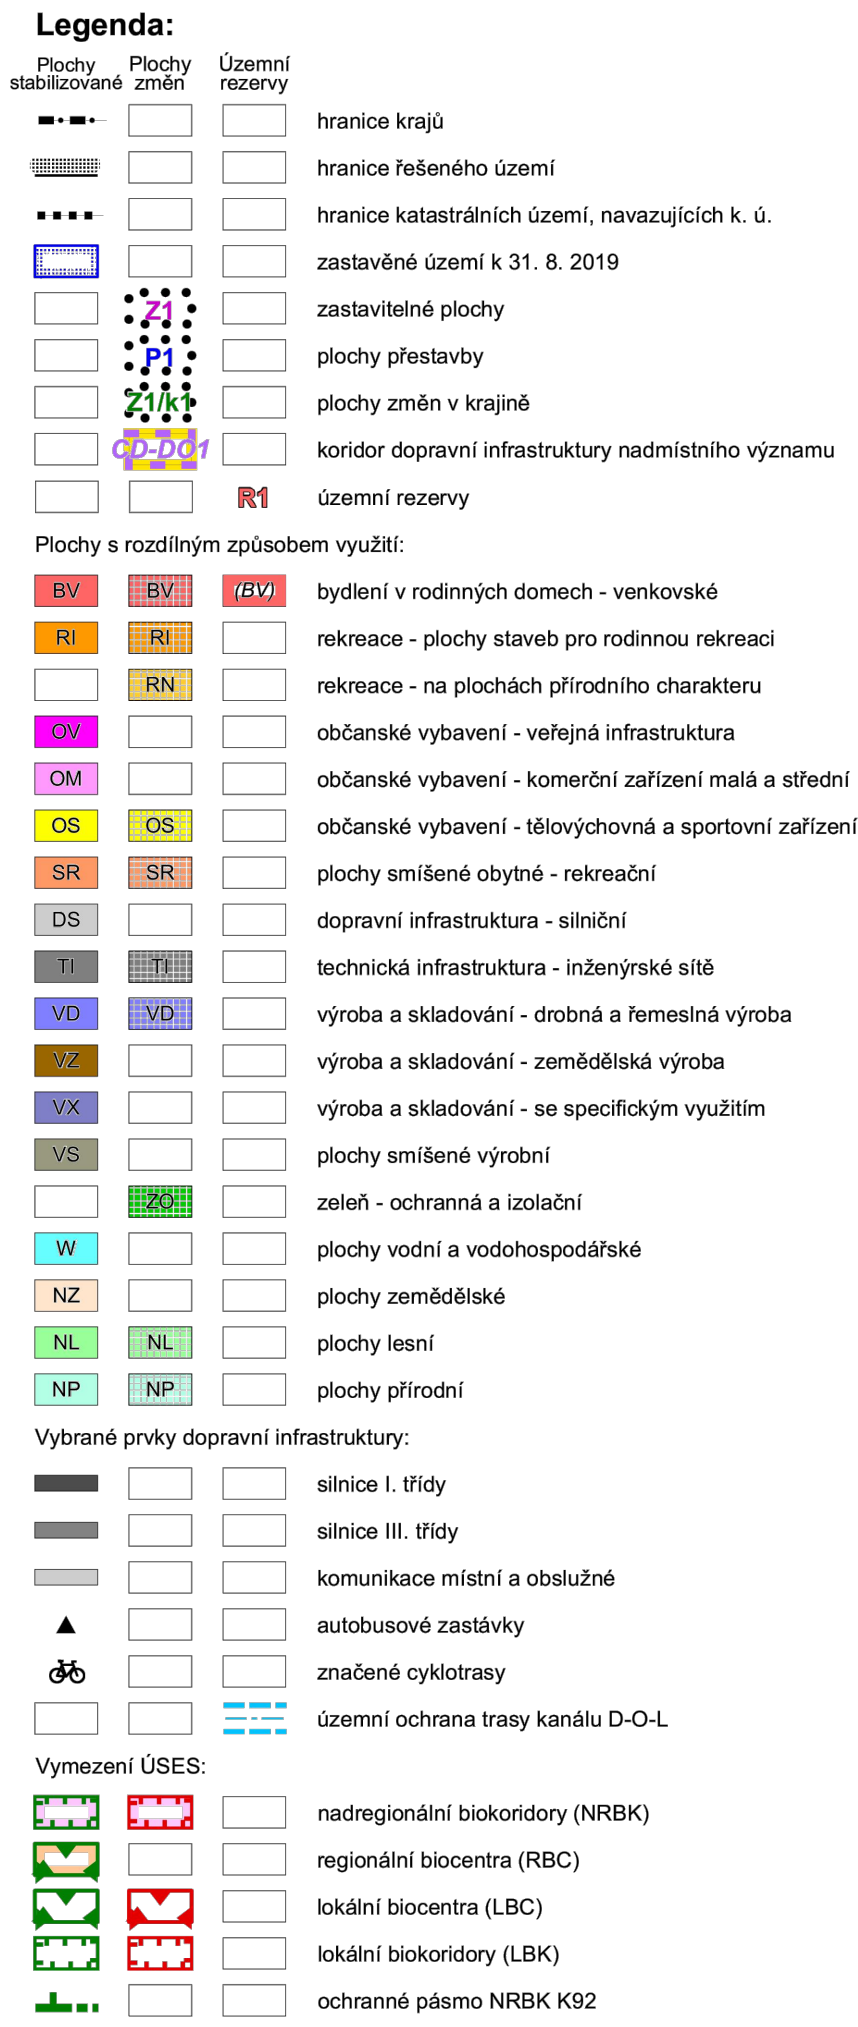

VÝŠKOVÝ SYSTÉM Bpv SOUŘADNICOVÝ SYSTÉM S-JTSK

ZHOTOVITEL PD  VPÚ DECO PRAHA a.s.	SUDOP GROUP_Velké projekty_RS  DOPRAVOPROJEKT BRNO	Zastoupené společnosti PUDIS a.s. Podbabská 1014/20 160 00 Praha 6 IČO:452 72 891
--	--	---

PROJEKTOVÁ, PRŮZKUMNÁ A KONZULTAČNÍ ORGANIZACE						
PUDIS a.s., PODBABSKÁ 1014/20, 160 00 PRAHA 6				info@pudis.cz www.pudis.cz		
PROJEKTANT	VYPRACOVAL	KONTROLA	HIP	STŘEDISKO SILNIC A DÁLNIC II.		
Ing. Martin Karda	Ing. Kateřina TÝCOVÁ	Ing. Jan HRACHOVEC	Ing. Jan HRACHOVEC			
AKCE D35 STARÉ MĚSTO – MOHELNICE DUR, IČ vč. zaměření				ČÍSLO ZAKÁZKY	1-0603-00/10	
				DOKUMENTACE	DÚR	
				MĚŘITKO	1:500	
				DATUM	04.2020	
				POČET FORMÁTŮ	3x44	
OBSAH PŘÍLOHY SOUTISK S ÚZEMNÍM PLÁNEM OBCE BORUŠOV				ČÁST	ČÍSLO PŘÍLOHY	ČÍSLO KOPIE
				C	4.3.6	
				KÓD		
DOKUMENTACI LZE UŽÍVAT POUZE VE SMYSLU PŘÍSLUŠNÉ SMLOUVY O DÍLO. VÝKRES, ČI JEHO ČÁST, MŮŽE BÝT KOPÍROVÁN NEBO JINÝM ZPŮSOBEM ROZŠÍŘOVÁN POUZE PO PŘEDCHOZÍM SOHLASU PUDIS a.s.						