
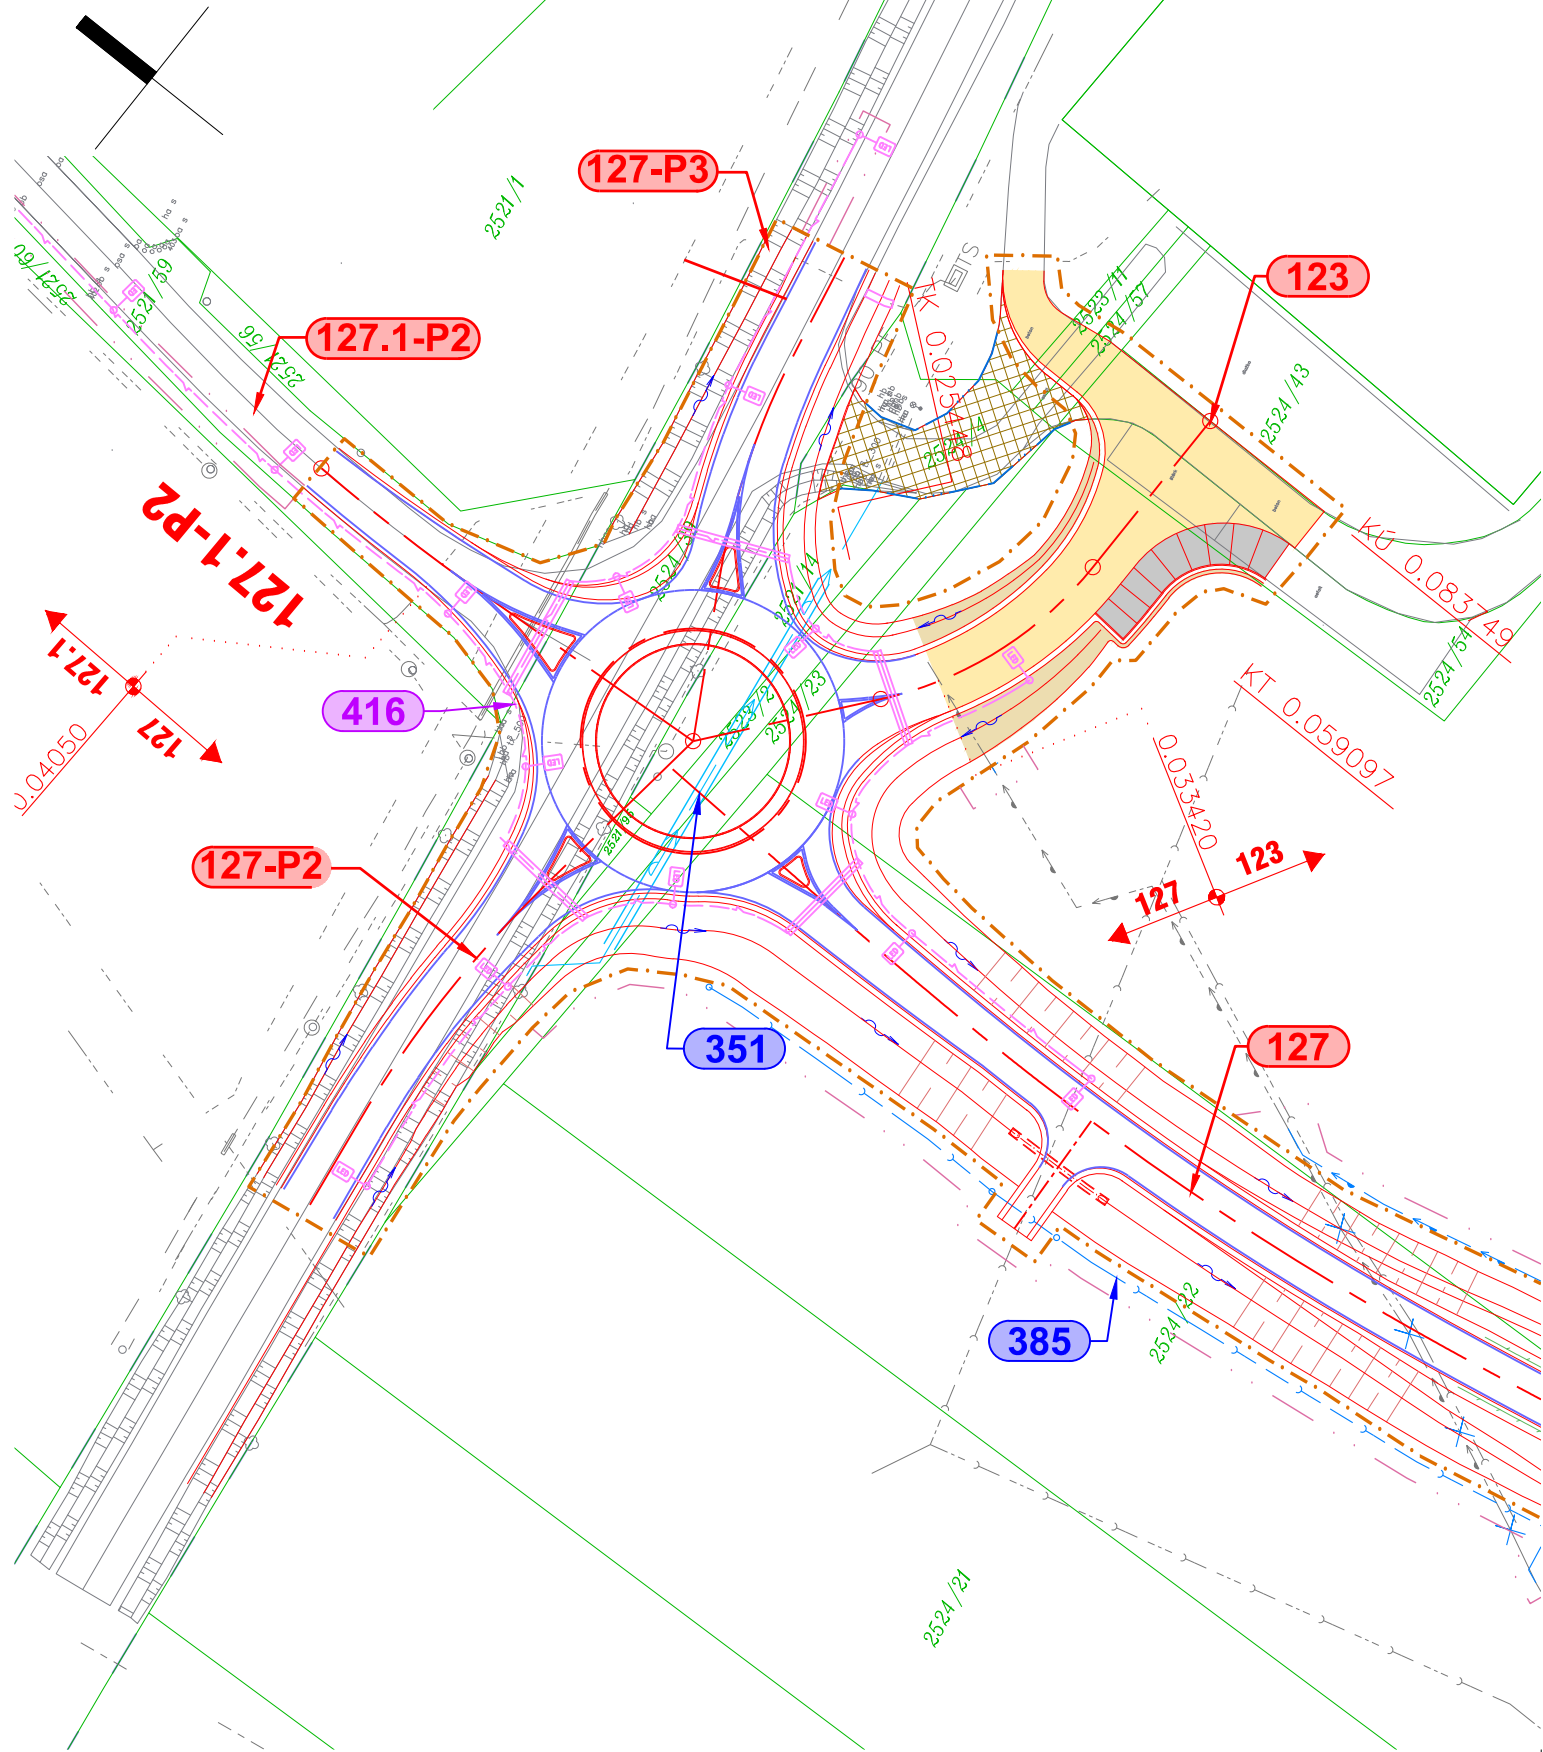


M 1:1000

M 1:1000

 

	KANALIZACE
	MELIORACE
	VODOVOD
	PLYN - VYSOKOTLAK
	SDĚLOVACÍ VEDENÍ
	SILOVÉ VEDENÍ NN
	SILOVÉ VEDENÍ VN

ING. JAN HRACHOVEC

ŘEDITEL ATELIERU	ING. VLADIMÍR NAVRÁTIL	DOPRAVOVÝ PROJEKT BRNO Kounicova 271/13, 602 00 BRNO		
HLAVNÍ INŽENÝR PROJEKTU	ING. JAN HRACHOVEC			
ZODPOVĚDNÝ PROJEKTANT	ING. IVO KIŠŠ			
VYPRACOVAL	ING. IVO KIŠŠ			
KONTROLOVAL	ING. VLADIMÍR NAVRÁTIL			
NÁZEV AKCE D35 STARÉ MĚSTO - MOHELNICE, DÚR, IČ vč. zaměření ČÁST D.1 STAVEBNÍ ČÁST, D.1.1 OBJEKTY POZEMNÍCH KOMUNIKACÍ OBJEKT 123 - SJEZD FENIX SOLUTIONS		DATUM	04/2020	
		FORMÁT	x A4	
		MĚŘÍTKO	1:1000	
		Č. ZAKÁZKY	19-003-A1-DUR	
		ÚČEL	DÚR	
PŘÍLOHA SITUACE		Č. SOUPRAVY	ČÁST D.1.1	PŘÍLOHA 123.2
DOKUMENTACE LZE UŽÍVAT POUZE VE SMYSLU PŘÍSLUŠNÉ SMLOUVY O DÍLO. VÝKRES, ČI JEHO ČÁST, MŮŽE BÝT KOPIROVÁN NEBO JINÝM ZPŮSOBEM ROZŠÍŘOVÁN POUZE PO PŘEDCHOZÍM SOUHLASU DOPRAVOVÝ PROJEKT BRNO a.s.				