


VZOROVÝ PŘÍČNÝ ŘEZ

SO 164.3

M 1:50

P 4.0/30

KOMUNIKACE V ÚROVNI TERÉNU SE VSAKOVACÍM ŽEBREM

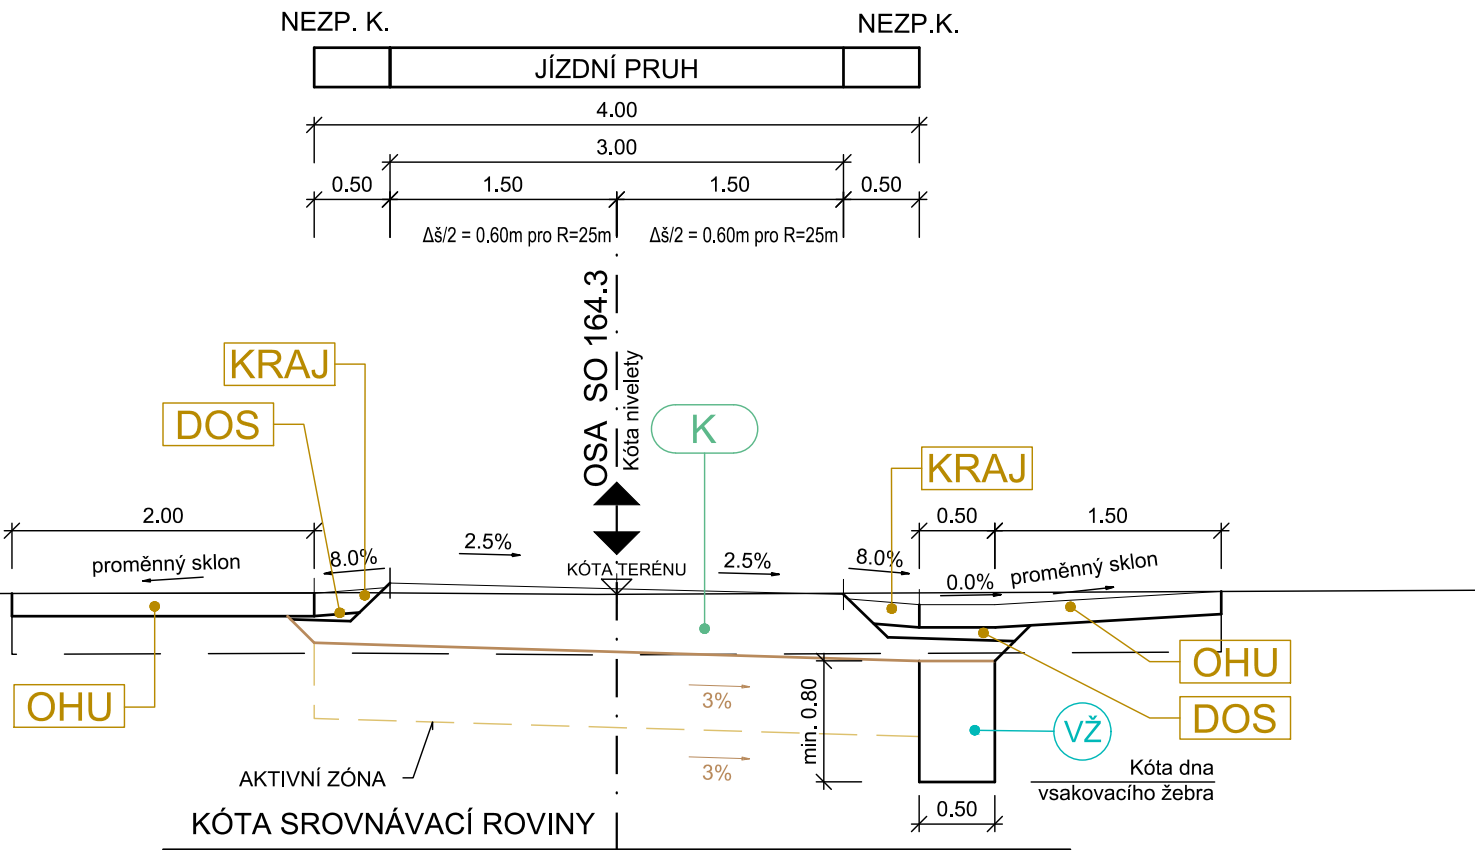

K KONSTRUKCE VOZOVKY dle TP 170 - Navrhování vozovek pozemních komunikací

KRAJ NEZPEVNĚNÁ KRAJNICE: nezpevněná krajnicemateriál nezpevněné krajnice dle ČSN 73 6133 a s ní souvisících ČSN, příslušných TP, TKP

DOS DOSYPÁVKY: materiál dosypávek dle ČSN 73 6133 a s ní souvisících ČSN, příslušných TP, TKP

OHU OHUMUSOVÁNÍ: ohumusování

VŽ VSAKOVACÍ ŽEBRO: vyplněný hrubým drceným kamenivem; obalení netkanou geotextilií

ČÁST D

VÝŠKOVÝ SYSTÉM Bpv

SOUŘADNICOVÝ SYSTÉM S-JTSK

OBJEDNATEL PD

**ŘSD ČR**
ŘEDITELSTVÍ SILNIC A DÁLNIC ČR

ŘEDITELSTVÍ SILNIC A DÁLNIC
Na Pankráci 546/56
140 00 Praha 40
IČO: 659 93 390

Číslo smlouvy: 14PT-000556

ZHOTOVITEL PD

SUDOP GROUP_Velké projekty_RS

**VPÚ DECO PRAHA a.s.**

**DOPRAVOPROJEKT BRNO**

**PUDIS**

**SUDOP PRAHA**

Zastoupené společnosti
VPÚ DECO PRAHA a.s.
Podbabská 1014/20
160 00 Praha 6
IČO:601 93 280

HLAVNÍ INŽENÝR PROJEKTU

ING. JAN HRACHOVEC

ŘEDITEL ATELIERU	ING. VLADIMÍR NAVRÁTIL	 Kounicova 271/13, 602 00 BRNO	
HLAVNÍ INŽENÝR PROJEKTU	ING. JAN HRACHOVEC		
ZODPOVĚDNÝ PROJEKTANT	ING. IVO KIŠŠ		
VYPRACOVAL	ING. VERONIKA TILHONOVÁ		
KONTROLOVAL	ING. VLADIMÍR NAVRÁTIL		
NÁZEV AKCE	D35 STARÉ MĚSTO - MOHELNICE, DÚR, IČ vč. zaměření	DATUM	04/2020
ČÁST	D.1 STAVEBNÍ ČÁST, D.1.1 OBJEKTY POZEMNÍCH KOMUNIKACÍ	FORMÁT	2 A4
OBJEKT	SO 164.3 PŘÍSTUPY NA POZEMKY V K.Ú. KŘEMAČOV, ČÁST 3	MĚŘÍTKO	1:50
PŘÍLOHA	VZOROVÝ PŘÍČNÝ ŘEZ	Č. ZAKÁZKY	19-003-A1-DUR
DOKUMENTACI LZE UŽÍVAT POUZE VE SMYSLU PŘÍSLUŠNÉ SMLOUVY O DÍLO. VÝKRES, ČI JEHO ČÁST, MŮŽE BÝT KOPIROVÁN NEBO JINÝM ZPŮSOBEM ROZŠÍŘOVÁN POUZE PO PŘEDCHOZÍM SOUHLASU DOPRAVOPROJEKT BRNO a.s.		ÚČEL	DÚR
		Č. SOUPRAVY	ČÁST
			PŘÍLOHA
			D.1.1
			164.3.4