

LEGENDA INŽENÝRSKÝCH SÍTÍ :

- podzemní:


stávající plynovod VTL

stávající plynovod VTL rušený

navržený VTL plynovod

LEGENDA :

511 511 - PŘELOŽKA VTL PLYNOVODU DN300 v km 17,202

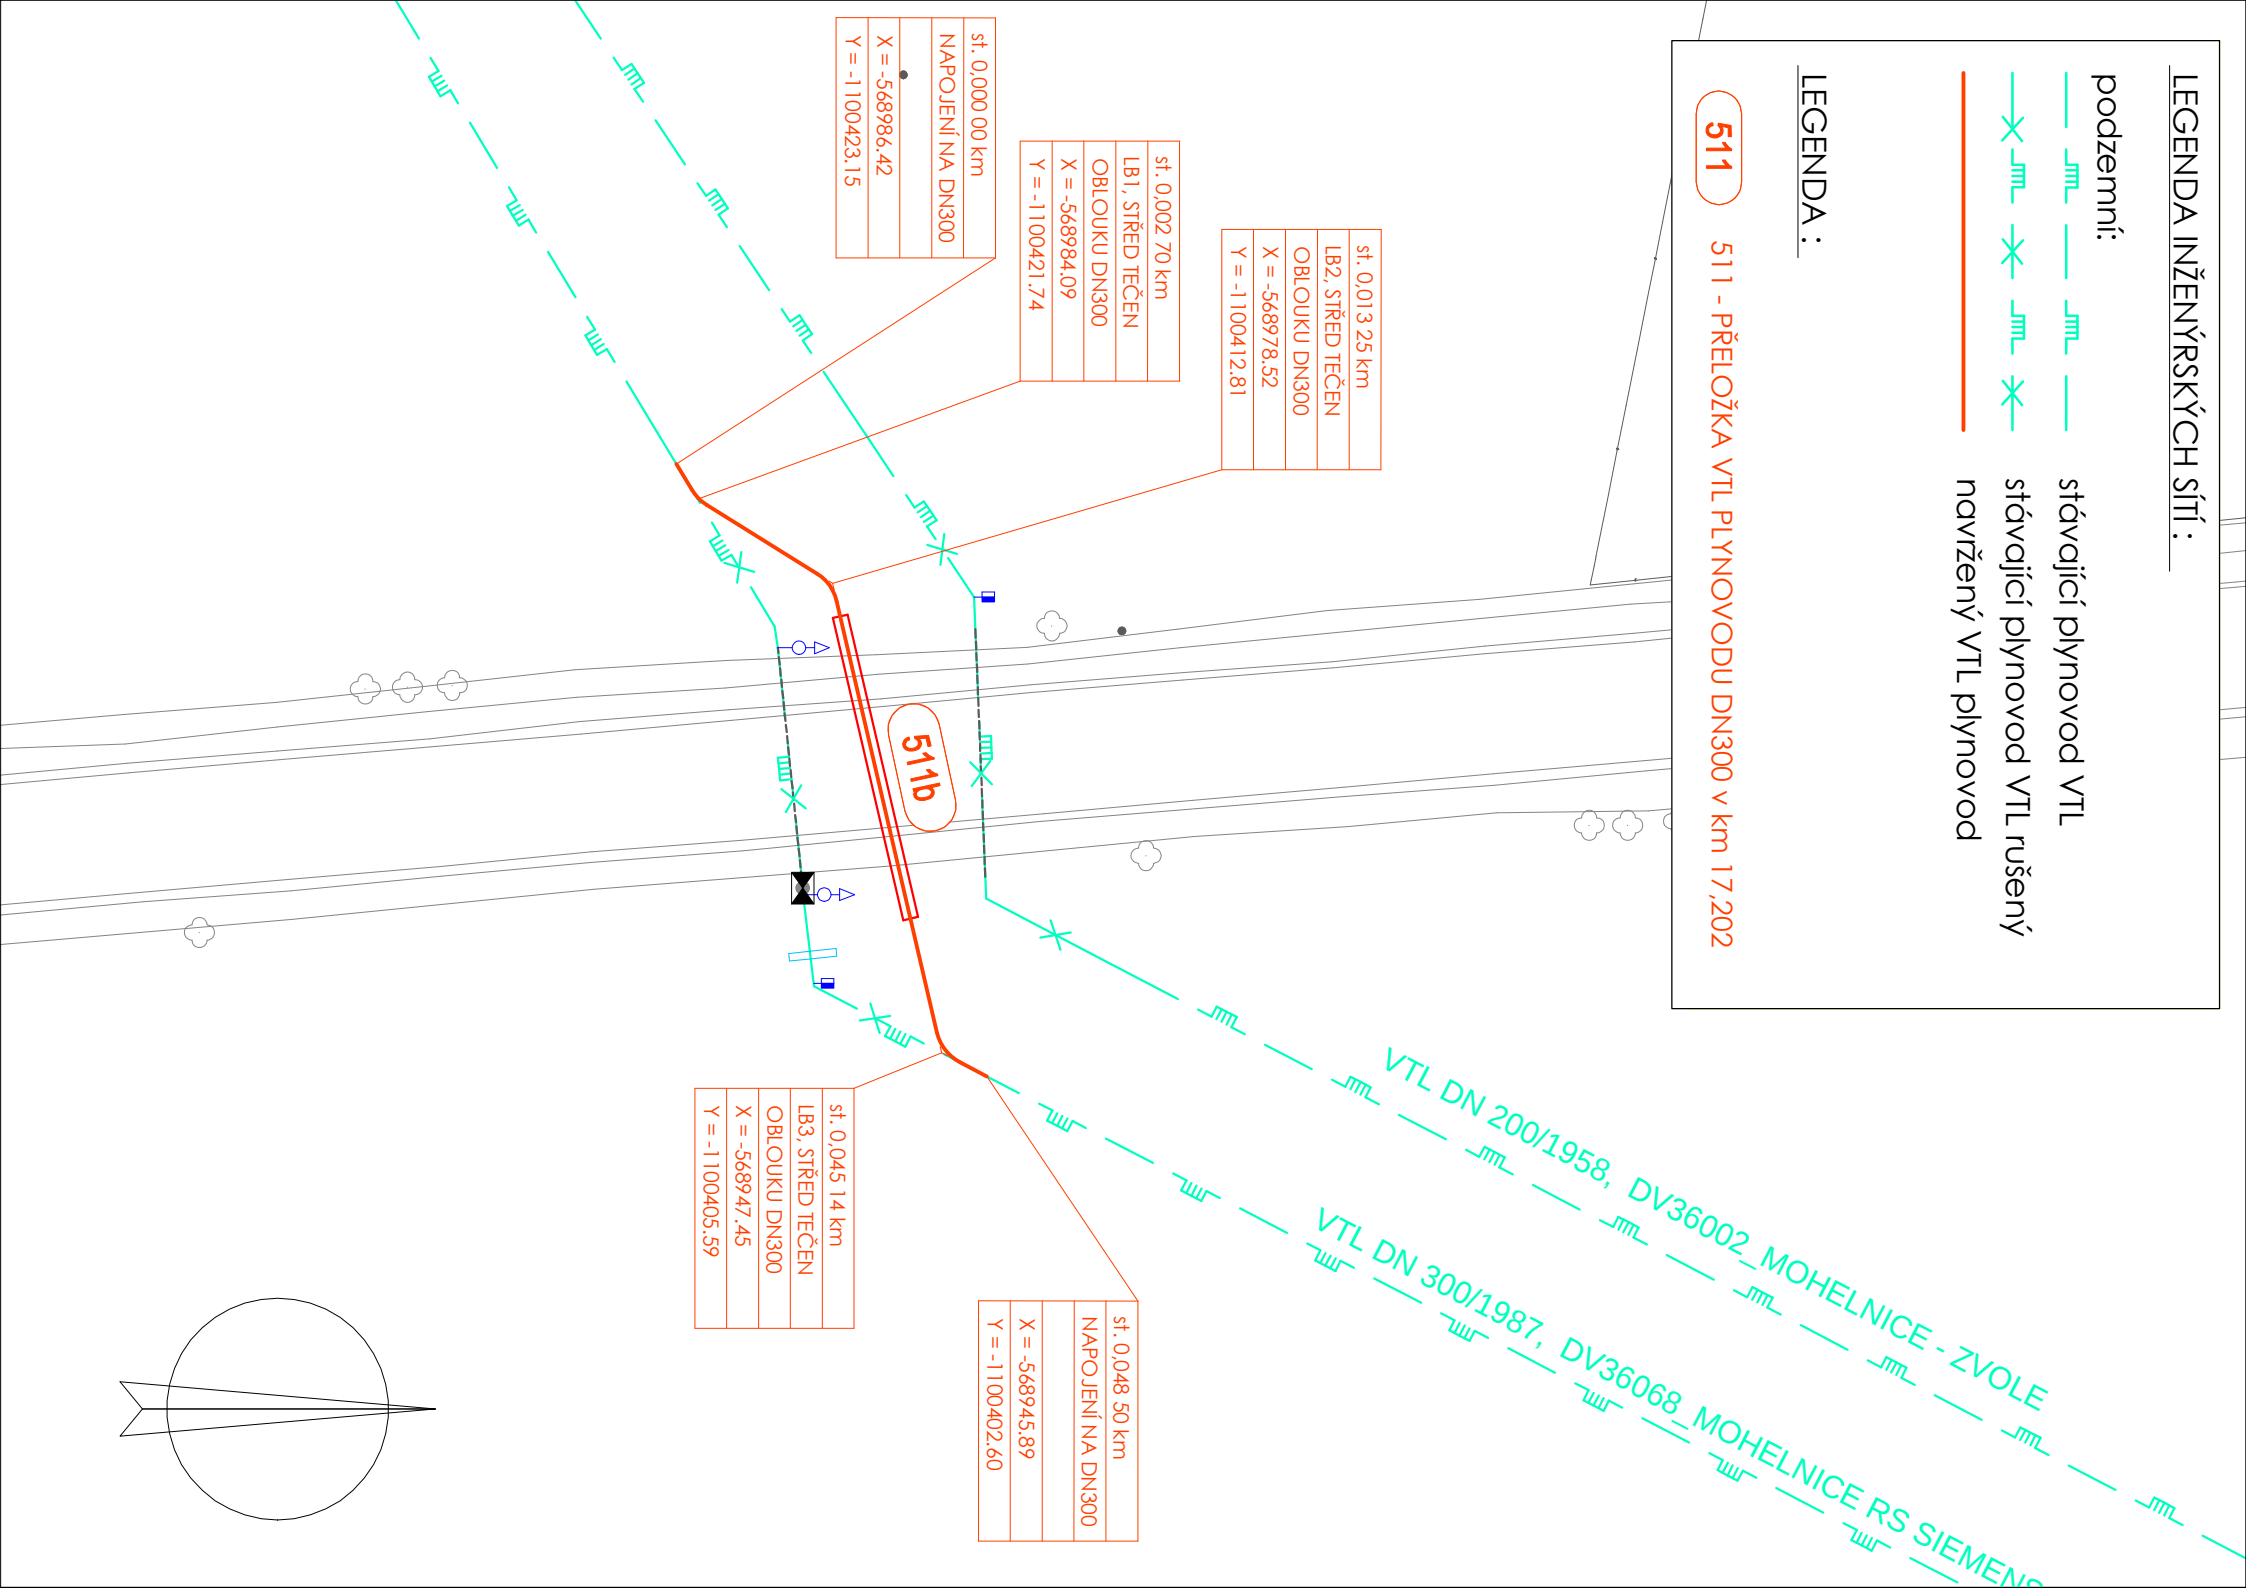

ČÁST D

VÝŠKOVÝ SYSTÉM BpV

SOUŘADNICOVÝ SYSTÉM S-JTSK

OBJEDNATEL PD



ŘEDITELSTVÍ SILNIC A DÁLNIC ČR

ŘEDITELSTVÍ SILNIC A DÁLNIC

Na Pankráci 546/56
140 00 Praha 40
IČO: 659 93 390

Číslo smlouvy: 14PT-000556

ZHOTOVITEL PD

SUDOP GROUP _Velké projekty_ RS



VPÚ DECO PRAHA a.s.



Zastoupené společnosti
VPÚ DECO PRAHA a.s.
Podbabská 101/4/20
160 00 Praha 6
IČO: 601 93 280



HLAVNÍ INŽENÝR PROJEKTU

ING. JAN HRACHOVEC

ŘEDITEL ATELIERU	MARTIN BUČEK	PLYN PROJEKT 	
HLAVNÍ INŽENÝR PROJEKTU	ING. JAN HRACHOVEC		
ZODPOVĚDNÝ PROJEKTANT	ING. P. MČUŇEK		
VYPRACOVAL	ING. P. MČUŇEK		
KONTROLOVAL	ING. VLADIMÍR NAVRÁTIL		
NÁZEV AKCE	D35 STARÉ MĚSTO - MOHELNICE, DÚR, IČ vč. zaměření		
ČÁST	D.1 STAVEBNÍ ČÁST, D.1. MOSTNÍ OBJEKTY A ZDI		
OBJEKT	511 - PŘELOŽKA VTL PLYNOVODU DN300 v km 17,202		
PŘÍLOHA	Č. SOUPRAVY	ČÁST	PŘÍLOHA
VYTÝČOVACÍ SITUACE		D.1.9	511.5b

DOKUMENTAČI LZE UŽÍVATI POUZE VE SMYSLU PŘÍSLUŠNÉ SMLUVY O DÍLO, VYKRES, ČI JEHO ČÁSTI, MŮŽE BÝT KOPÍROVÁN NEBO JINAK ZPŮSOBEM ROZŠÍŘOVÁN POUŽÍ PO PŘEDCHOZÍM SOUHLASU DOPRAVOPROJEKT BRNO a.s.