


VZOROVÝ PŘÍČNÝ ŘEZ
M 1:50

S 9.5/70

SO 124
KM 0.300 000
OBOUSMĚRNÁ KOMUNIKACE
V OBLOUKU

V NÁSYPU V ODŘEZU

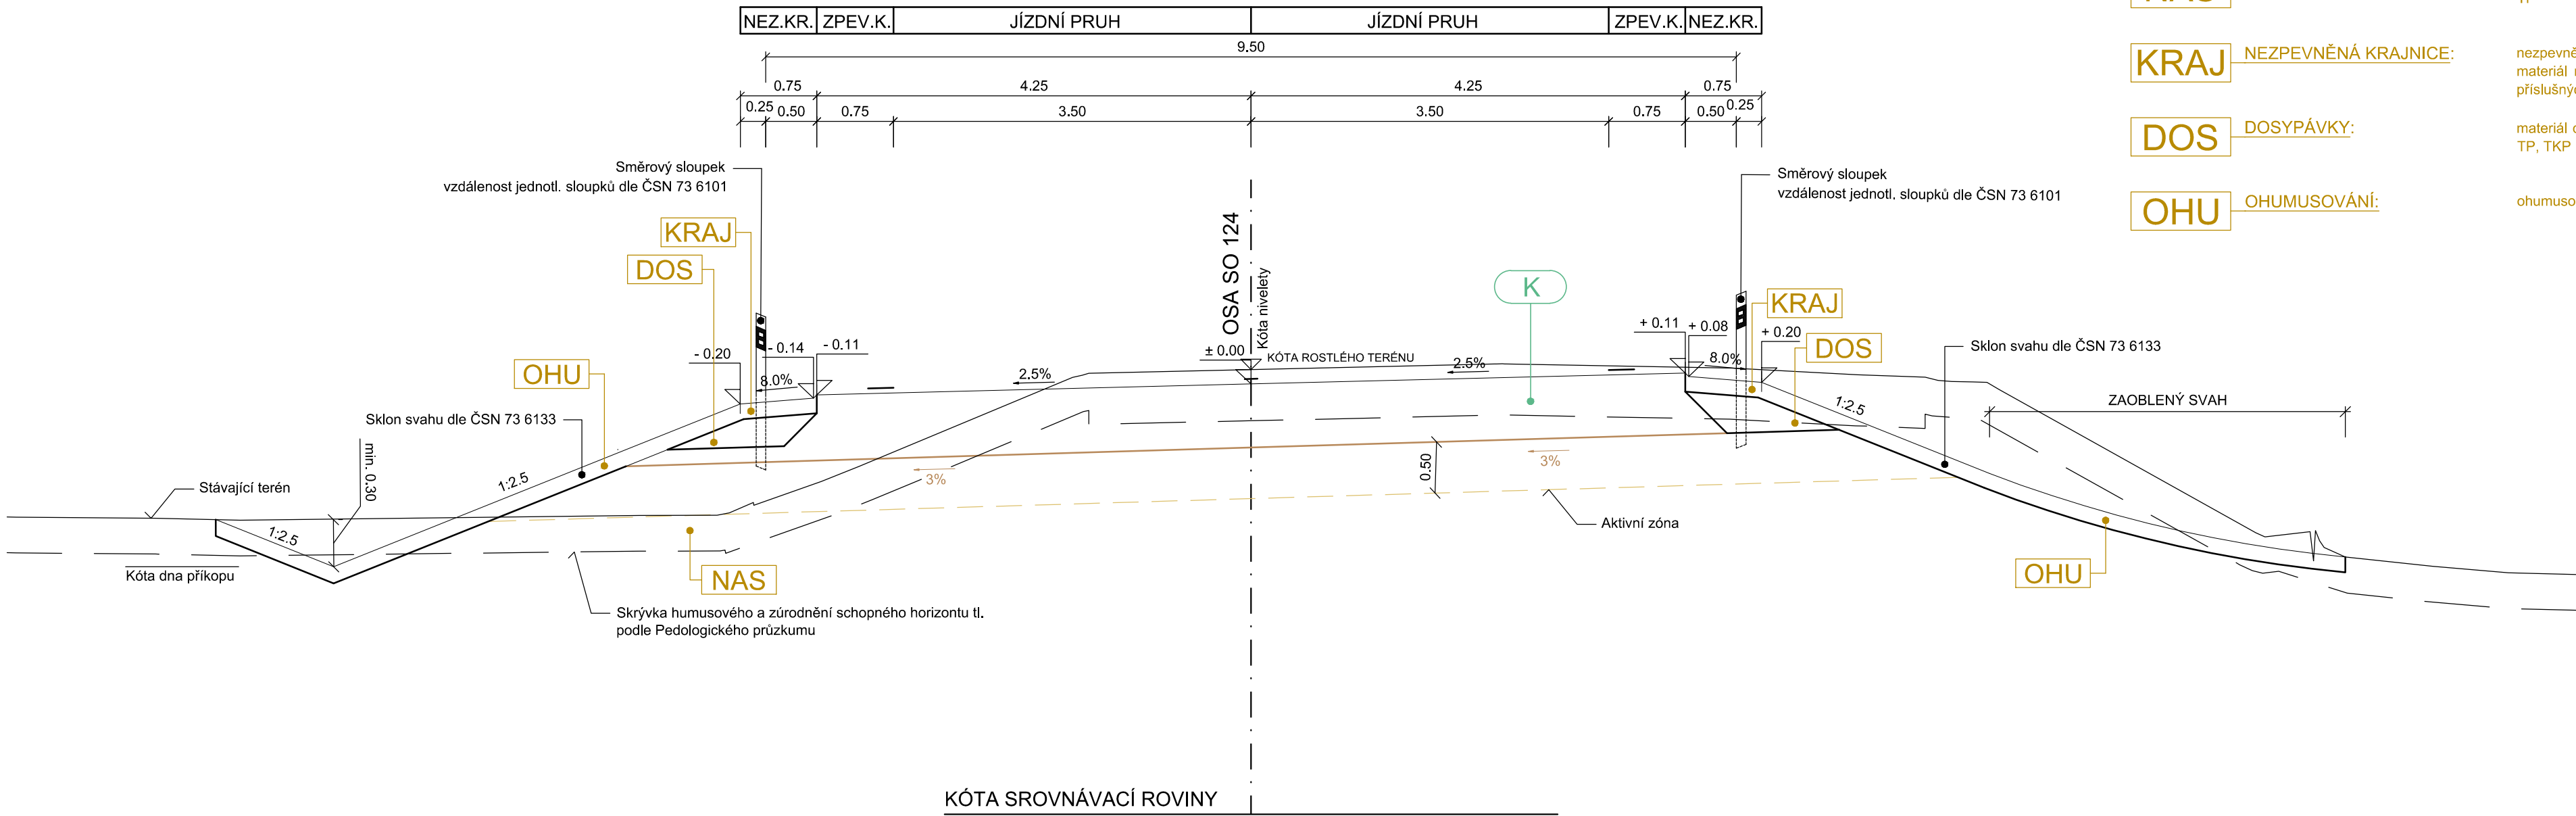

K KONSTRUKCE VOZOVKY dle TP 170 - Navrhování vozovek pozemních komunikací

NAS TĚLESO NÁSYPU: násypový materiál dle ČSN 73 6133 a s ní souvisejících ČSN, příslušných TP

KRAJ NEZPEVNĚNÁ KRAJNICE: nezpevněná krajnice materiál nezpevněné krajnice dle ČSN 73 6133 a s ní souvisejících ČSN, příslušných TP, TKP

DOS DOSYPÁVKY: materiál dosypávek dle ČSN 73 6133 a s ní souvisejících ČSN, příslušných TP, TKP

OHU OHUMUSOVÁNÍ: ohumusování

ČÁST D

VÝŠKOVÝ SYSTÉM Bpv

SOUŘADNICOVÝ SYSTÉM S-JTSK

OBJEDNATEL PD	ŘEDITELSTVÍ SILNIC A DÁLNIC Na Pankráci 546/56 140 00 Praha 40 IČO: 659 93 390
	Číslo smlouvy: 14PT-000556

ZHOTOVITEL PD	SUDOP GROUP_Velké projekty_RS	Zastoupené společností VPÚ DECO PRAHA a.s. Podbabská 1014/20 160 00 Praha 6 IČO:601 93 280
		
		
HLAVNÍ INŽENÝR PROJEKTU	ING. JAN HRACHOVEC	

ŘEDITEL ATÉLIÉRU	ING. VLADIMÍR NAVRÁTIL		 Kounicova 271/13, 602 00 BRNO	
HLAVNÍ INŽENÝR PROJEKTU	ING. JAN HRACHOVEC			
ZODPOVĚDNÝ PROJEKTANT	ING. IVO KIŠŠ			
VYPRACOVAL	ING. MARTIN VENCĚL			
KONTRLOVAL	ING. VLADIMÍR NAVRÁTIL			
NÁZEV AKCE	D35 STARÉ MĚSTO - MOHELNICE, DÚR, IČ vč. zaměření ČÁST D.1 STAVEBNÍ ČÁST, D.1.1 OBJEKTY POZEMNÍCH KOMUNIKACÍ OBJEKT SO 124 PŘIVADĚČ MOHELNICE SEVER		DATUM	04/2020
VZOROVÝ PŘÍČNÝ ŘEZ			FORMÁT	4 x A4
			MĚŘÍTKO	1 : 50
			Č. ZAKÁZKY	19-003-A1-DUR
			ÚČEL	DÚR
PŘÍLOHA	Č. SOUPRAVY	ČÁST	PŘÍLOHA	
		D.1.1	124.4	
DOKUMENTACE LZE UŽÍVAT POUZE VE SMYSLU PŘÍSLUŠNÉ SMLOUVY O DÍLO. VÝKRES, O JEHO ČÁST, MŮŽE BÝT KOPÍROVÁN NEBO JINÝM ZPŮSOBEM ROZŠŘOVÁN POUZE PO PŘEDCHOZÍM SOUHLASU DOPRAVOPROJEKT BRNO a.s.				