


 











 




# SO 108 SITUACE

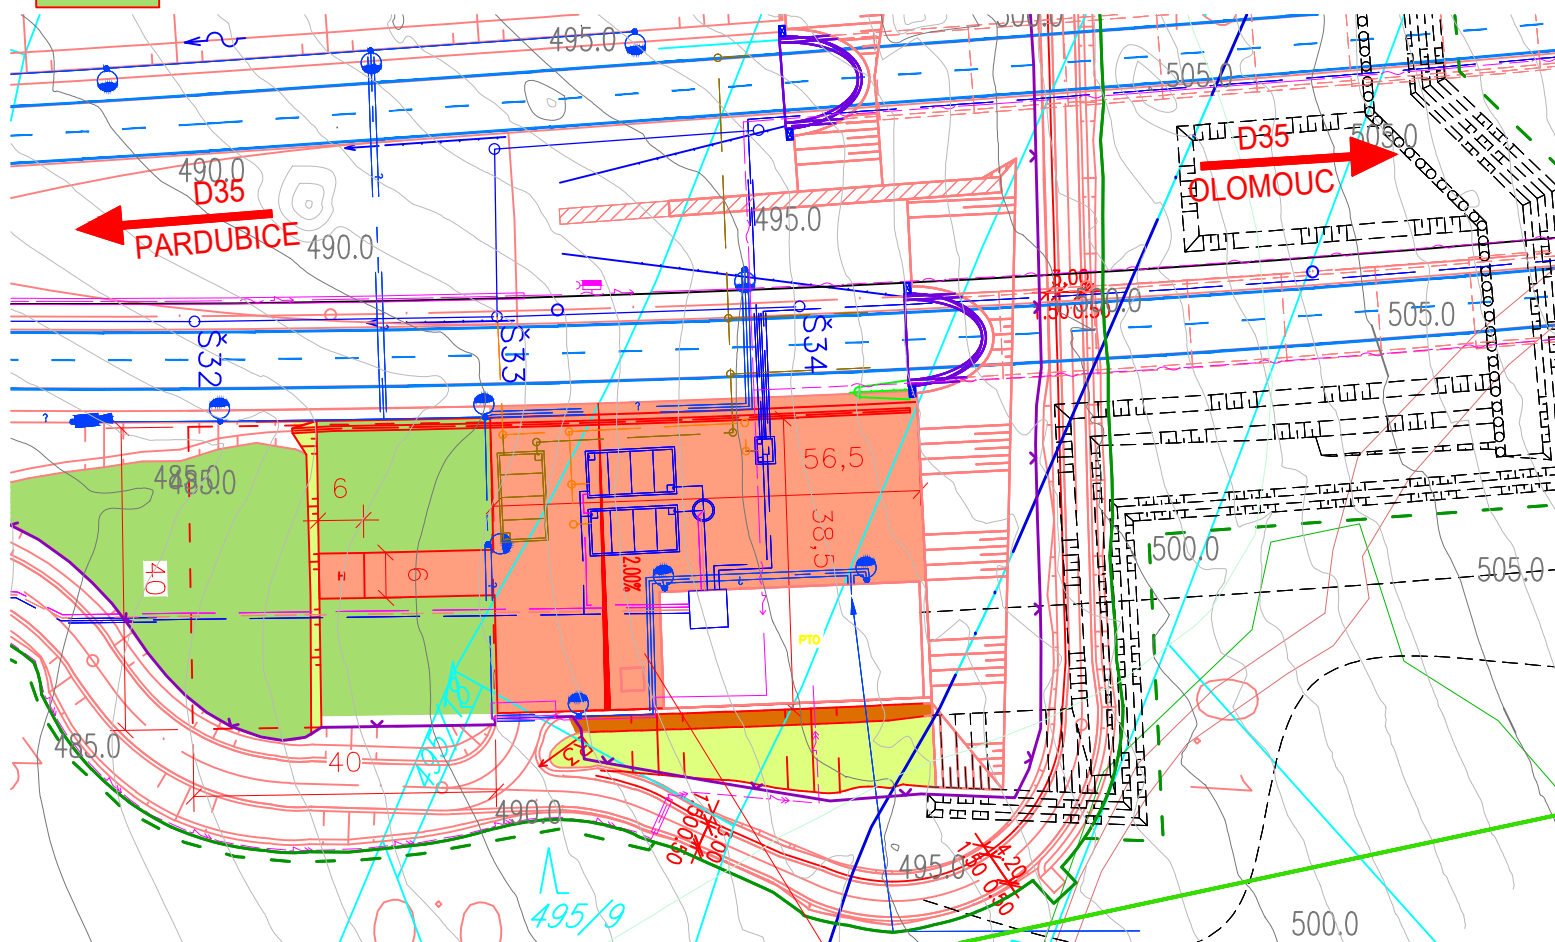
## M 1:1000

### LEGENDA:


 
 


 
 

 
 
 




	NÁSTUPNÍ PLOCHA IZS		NOVÉ HRANY
	VÝKOP		HRANY ZAMĚŘENÍ
	NÁSYP		HRANY KATASTRU
	VYROVNÁNÍ TERÉNU		PHS
			OPLOCENÍ DÁLNICE
			TRVALÝ ZÁBOR
			DOČASNÝ ZÁBOR

### LEGENDA PŘELOŽEK IS:





	SYSTÉM DIS-SOS-KABELOVÉ VEDENÍ
	SYSTÉM DIS-SOS-KABELOVÉ VEDENÍ
	SYSTÉM DIS-SOS-TRUBKY PRO OPT. K.
	PŘELOŽKA SILOVÉHO NN
	VEDENÍ VN
	DÁLNIČNÍ KANALIZACE
	PŘELOŽKA VODOVODU



### LEGENDA STÁVAJÍCÍCH IS:

	SDĚLOVACÍ SPOJOVÉ NADZEMNÍ
	SDĚLOVACÍ SPOJOVÉ PODZEMNÍ
	SILOVÉ NN NADZEMNÍ
	SILOVÉ NN PODZEMNÍ
	SILOVÉ VN NADZEMNÍ
	SILOVÉ VN PODZEMNÍ
	PLYN NTL PODZEMNÍ
	PLYN STL PODZEMNÍ
	PLYN VTL PODZEMNÍ
	KANALIZACE DEŠŤOVÁ PODZEMNÍ
	KANALIZACE SPLAŠKOVÁ PODZEMNÍ
	KANALIZACE JEDNOTNÁ PODZEMNÍ
	VODOVOD PITNÁ PODZEMNÍ
	VODOVOD UŽITKOVÁ PODZEMNÍ
	AREÁL ODVODNĚNÍ

### LEGENDA VEGETAČNÍCH ÚPRAV :

	SKUPINY MENŠÍCH KEŘŮ
	1/K - x/K
	SKUPINY STROMŮ
	xx/S - xxx/S
	VÍCEPATROVÉ POROSTY KEŘŮ
	xxxx/P - xxxxx/P
	POPIS DRUHŮ DŘEVIN

## ČÁST D

VÝŠKOVÝ SYSTÉM BpV

OBJEDNATEL PD



ZHOTOVITEL PD

SUDOP GR



HLAVNÍ INŽENÝR PROJEKTU

PROJEKTOVÁ, PRŮZKUMNÁ A

tel.: +420 267 004 111

PUDIS a.s., PODBABSÁ 1014/20, 160 00 PRAHA 6

PROJEKTANT Ing. Martin KARDA	VYPRACOVAL Ing. Martin KARDA
---------------------------------	---------------------------------

AKCE  
D35 STARÉ MĚSTO - MOHELNÁ  
ČÁST  
D.1 STAVEBNÍ ČÁST, D.1.1 OBJ  
SO 108 - NÁSTUPNÍ PLOCHY

OBSAH PŘÍLOHY

SITUACE

DOKUMENTACI LZE UŽÍVAT POUZE VE SMYSLU PŘÍSLUŠNÉ SMLOUVY O D