


VZOROVÝ PŘÍČNÝ ŘEZ

SO 118

M 1:50

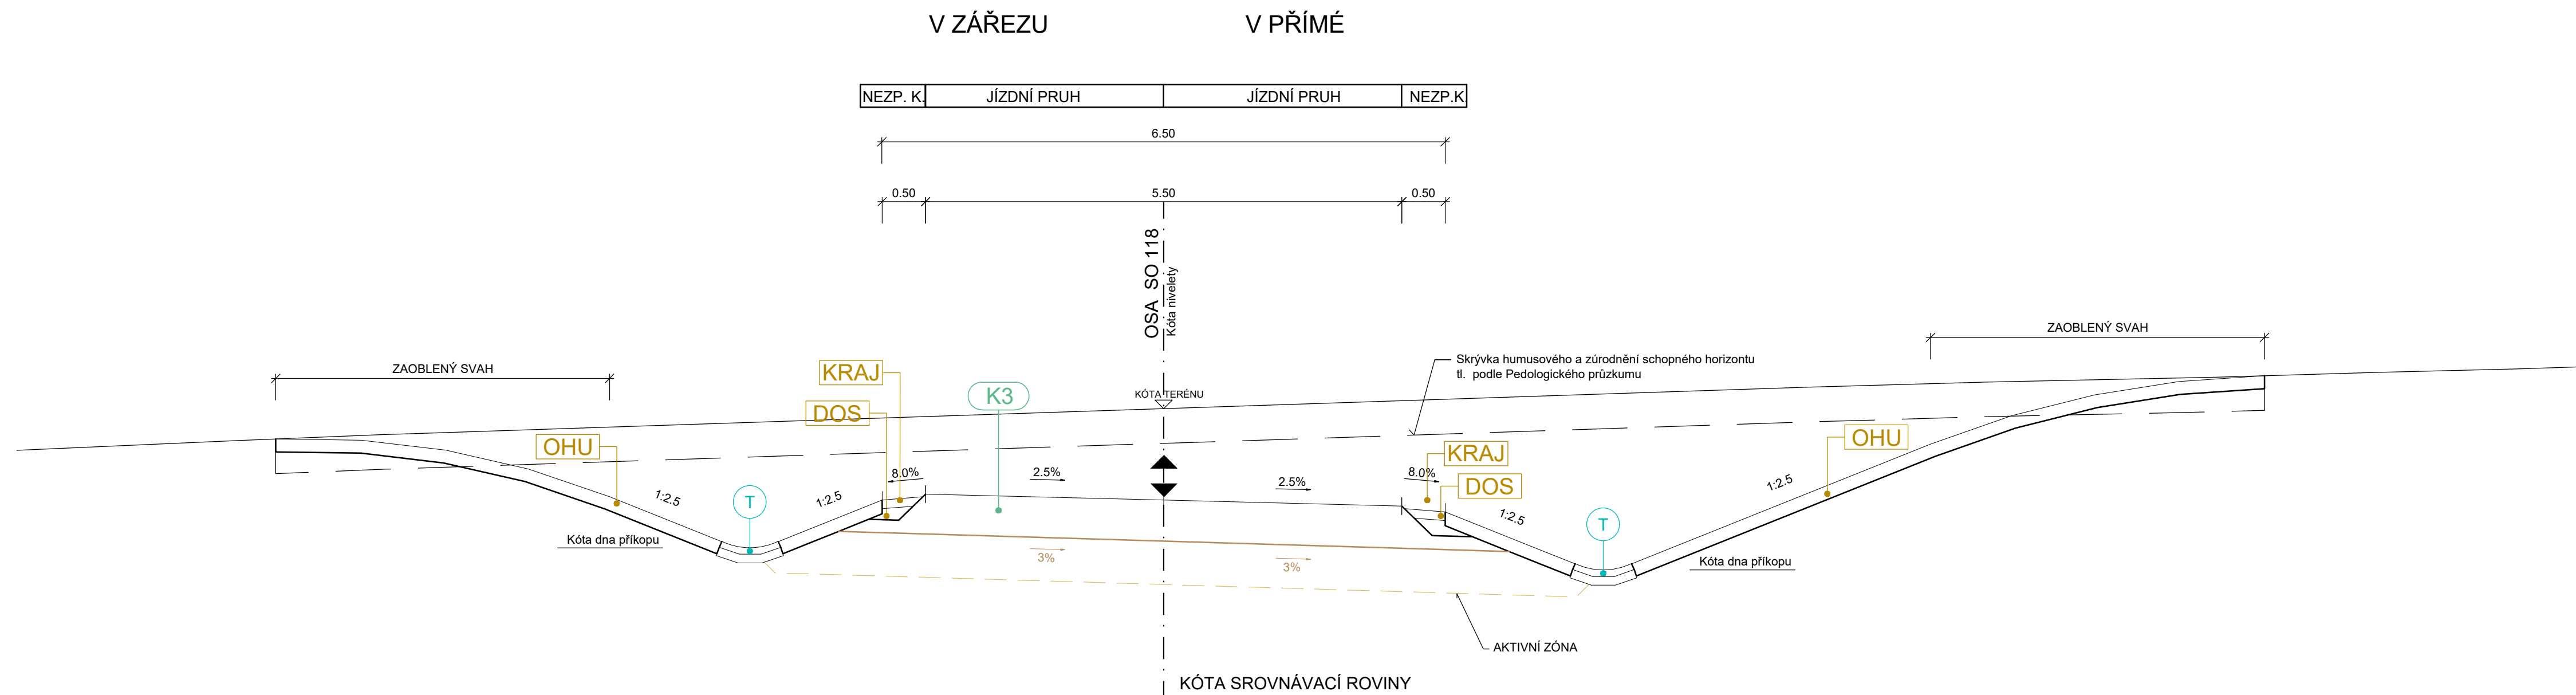

K3 KONSTRUKCE VOZOVKY dle TP 170 - Navrhování vozovek pozemních komunikací

KRAJ NEZPEVNĚNÁ KRAJNICE: nezpevněná krajnice materiál nezpevněné krajnice dle ČSN 73 6133 a s ní souvisejících ČSN, příslušných TP, TKP

DOS DOSYPÁVKY: materiál dosypávek dle ČSN 73 6133 a s ní souvisejících ČSN, příslušných TP, TKP

OHU OHUMUSOVÁNÍ: ohumusování

T BETONOVÁ TVÁRNICE: do betonového lože

ČÁST D

VÝŠKOVÝ SYSTÉM BpV

SOUŘADNICOVÝ SYSTÉM S-JTSK

OBJEDNATEL PD	ŘEDITELSTVÍ SILNIC A DÁLNIC Na Pankráci 546/56 140 00 Praha 40 IČO: 659 93 390
	Číslo smlouvy: 14PT-000556

ZHOTOVITEL PD	SUDOP GROUP_Velké projekty_RS Zastoupené společností VPÚ DECO PRAHA a.s. Podbabská 1014/20 160 00 Praha 6 IČO: 601 93 280
	VPÚ DECO PRAHA a.s. DOPRAVOPROJEKT BRNO PUDIS SUDOP PRAHA
HLAVNÍ INŽENÝR PROJEKTU	ING. JAN HRACHOVEC

ŘEDITEL ATELIÉRU	ING. VLADIMÍR NAVRÁTIL	DOPRAVOPROJEKT BRNO Kounicova 271/13, 602 00 BRNO
HLAVNÍ INŽENÝR PROJEKTU	ING. JAN HRACHOVEC	
ZODPOVĚDNÝ PROJEKTANT	ING. IVO KIŠŠ	
VYPRACOVAL	ING. VERONIKA TILLHONOVÁ	
KONTROLOVAL	ING. VLADIMÍR NAVRÁTIL	
NÁZEV AKCE	DATUM	04/2020
D35 STARÉ MĚSTO - MOHELNICE, DŮR, IČ vč. zaměření	FORMÁT	5 A4
ČÁST	MĚŘÍTKO	1:50
D.1 STAVEBNÍ ČÁST, D.1.1 OBJEKTY POZEMNÍCH KOMUNIKACÍ	Č. ZAKÁZKY	19-003-A1-DUR
OBJEKT	ÚČEL	DŮR
SO 118 - SLUŽEBNÍ SJEZD NA SILNICI III/31521	Č. SOUPRAVY	ČÁST
PŘÍLOHA		PŘÍLOHA
VZOROVÝ PŘÍČNÝ ŘEZ	D.1.1	118.4

DOKUMENTACI LZE UŽÍVAT POUZE VE SMYSLU PŘÍSLUŠNÉ SMLOUVY O DÍLO. VÝKRES, O JEDNÉ ČÁSTI, MŮŽE BÝT KOPÍROVÁN NEBO JINÝM ZPŮSOBEM ROZŠÍŘOVÁN POUZE PO PŘEDCHOZÍM SOUHLASÍ DOPRAVOPROJEKT BRNO a.s.