
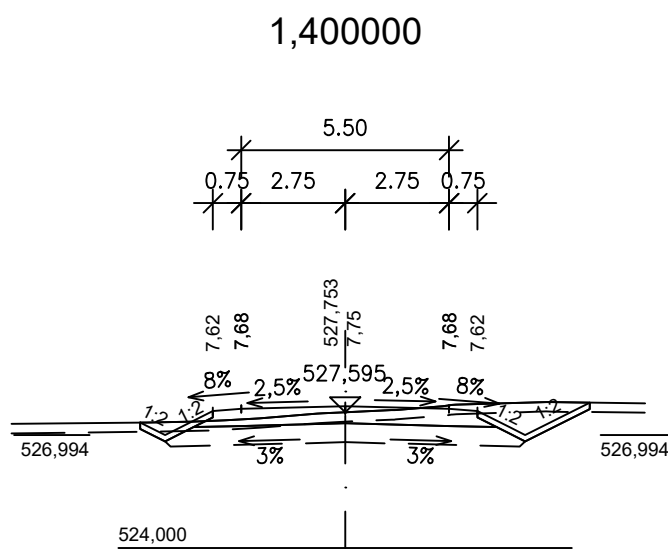
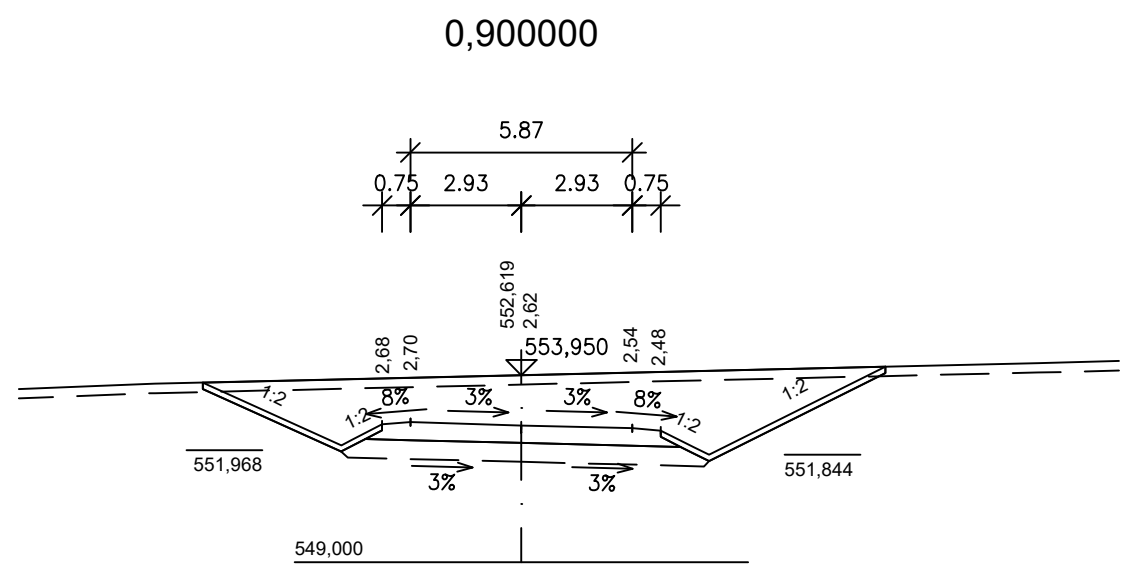
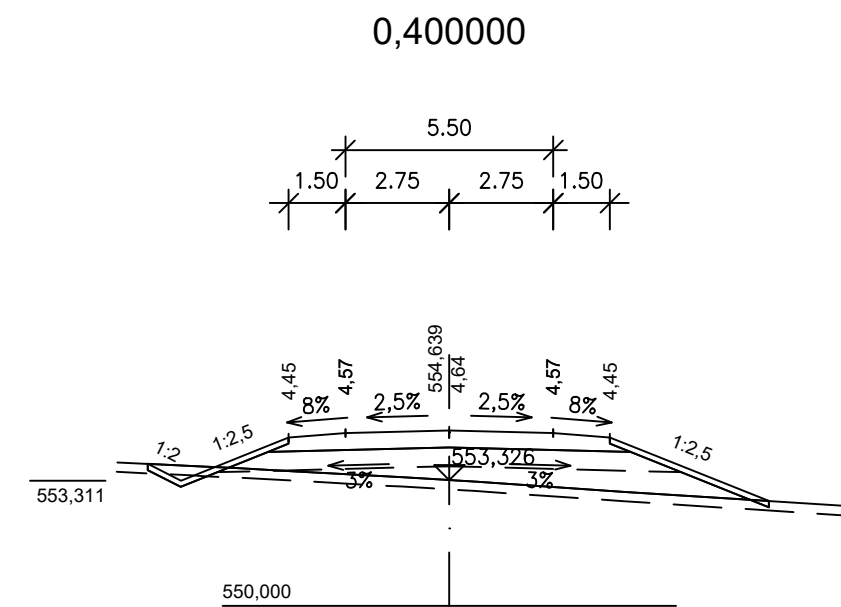
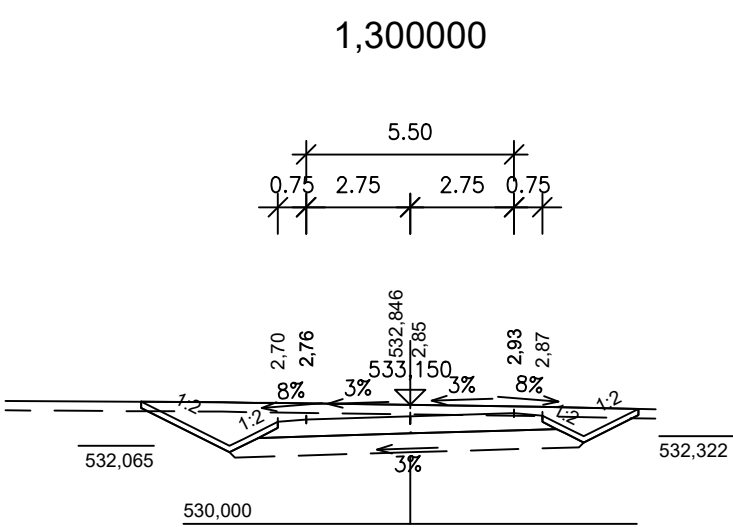
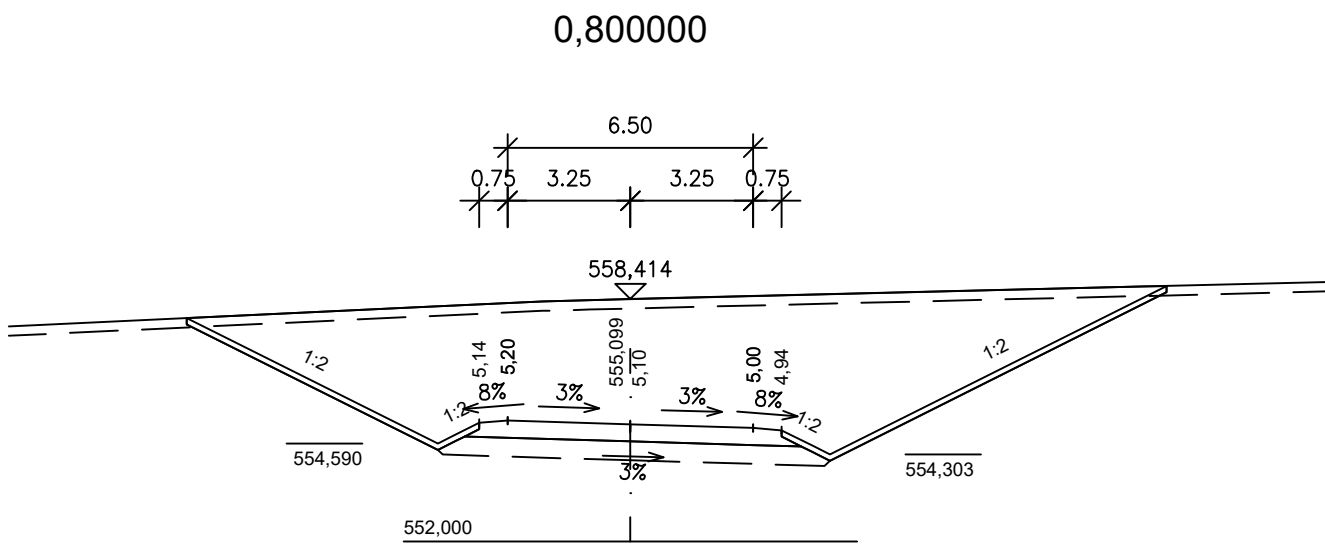
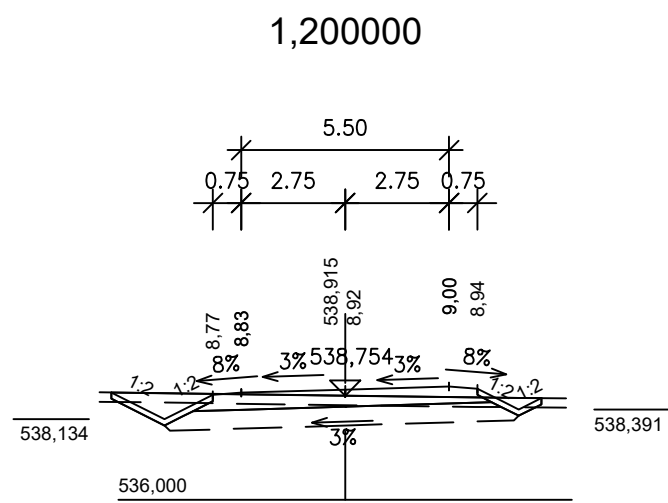
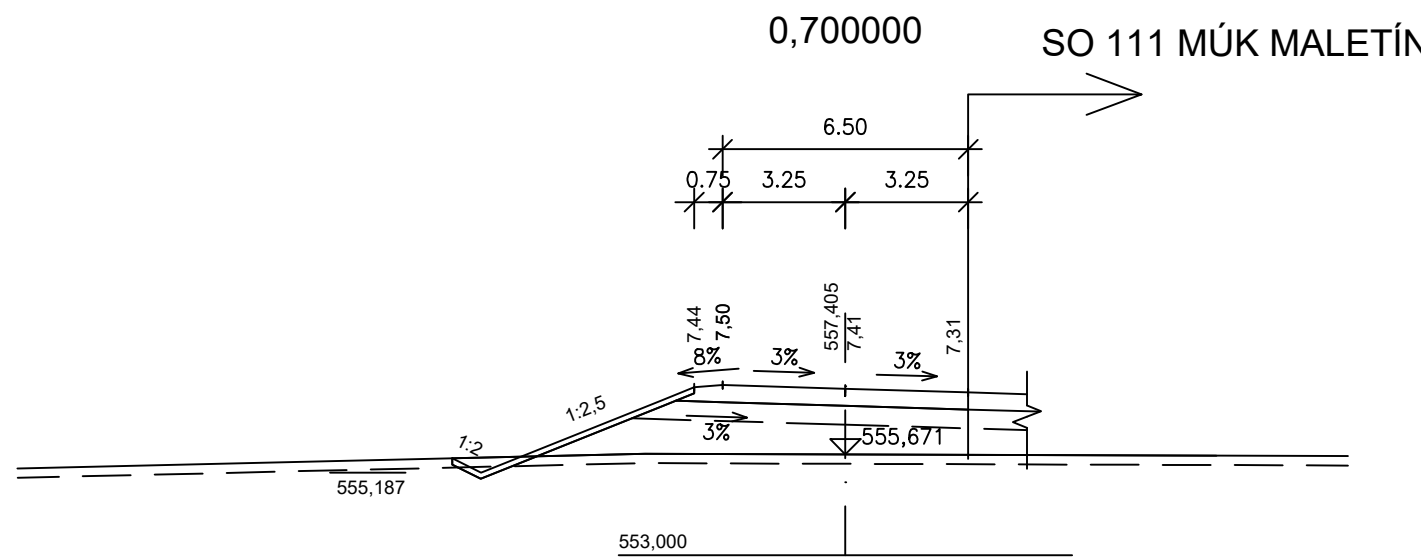
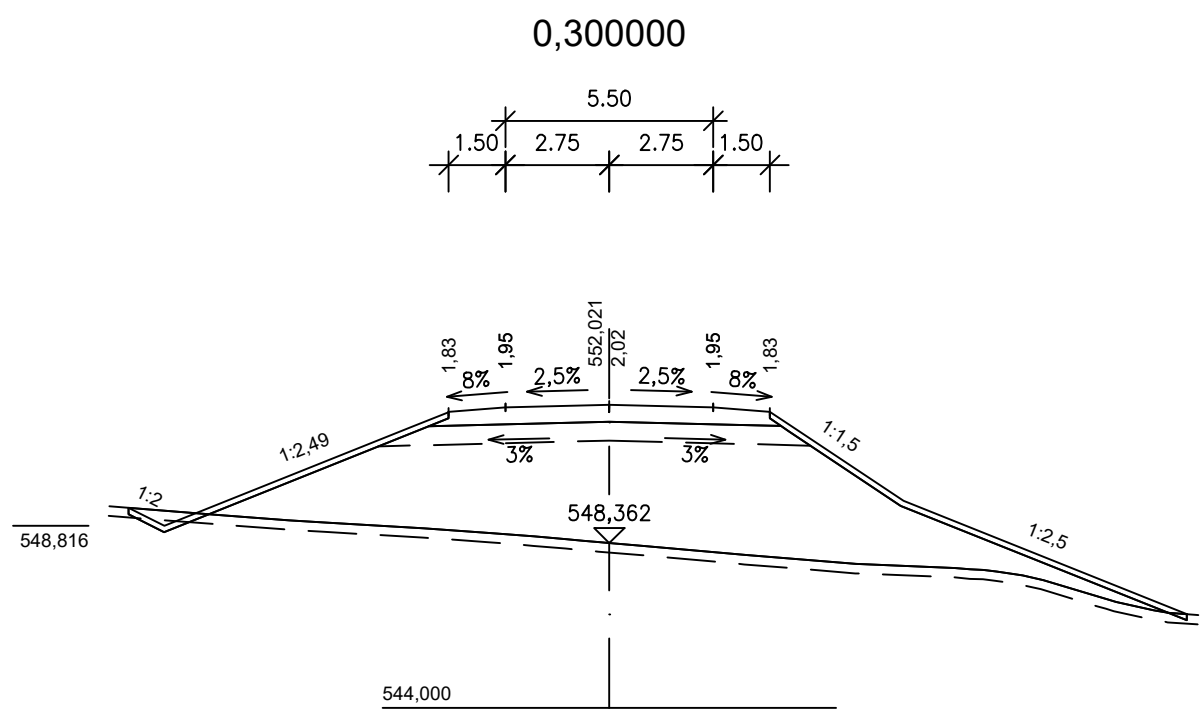
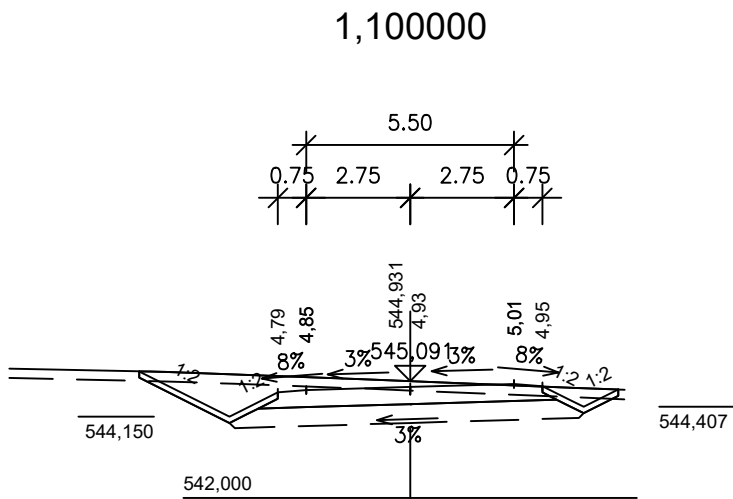
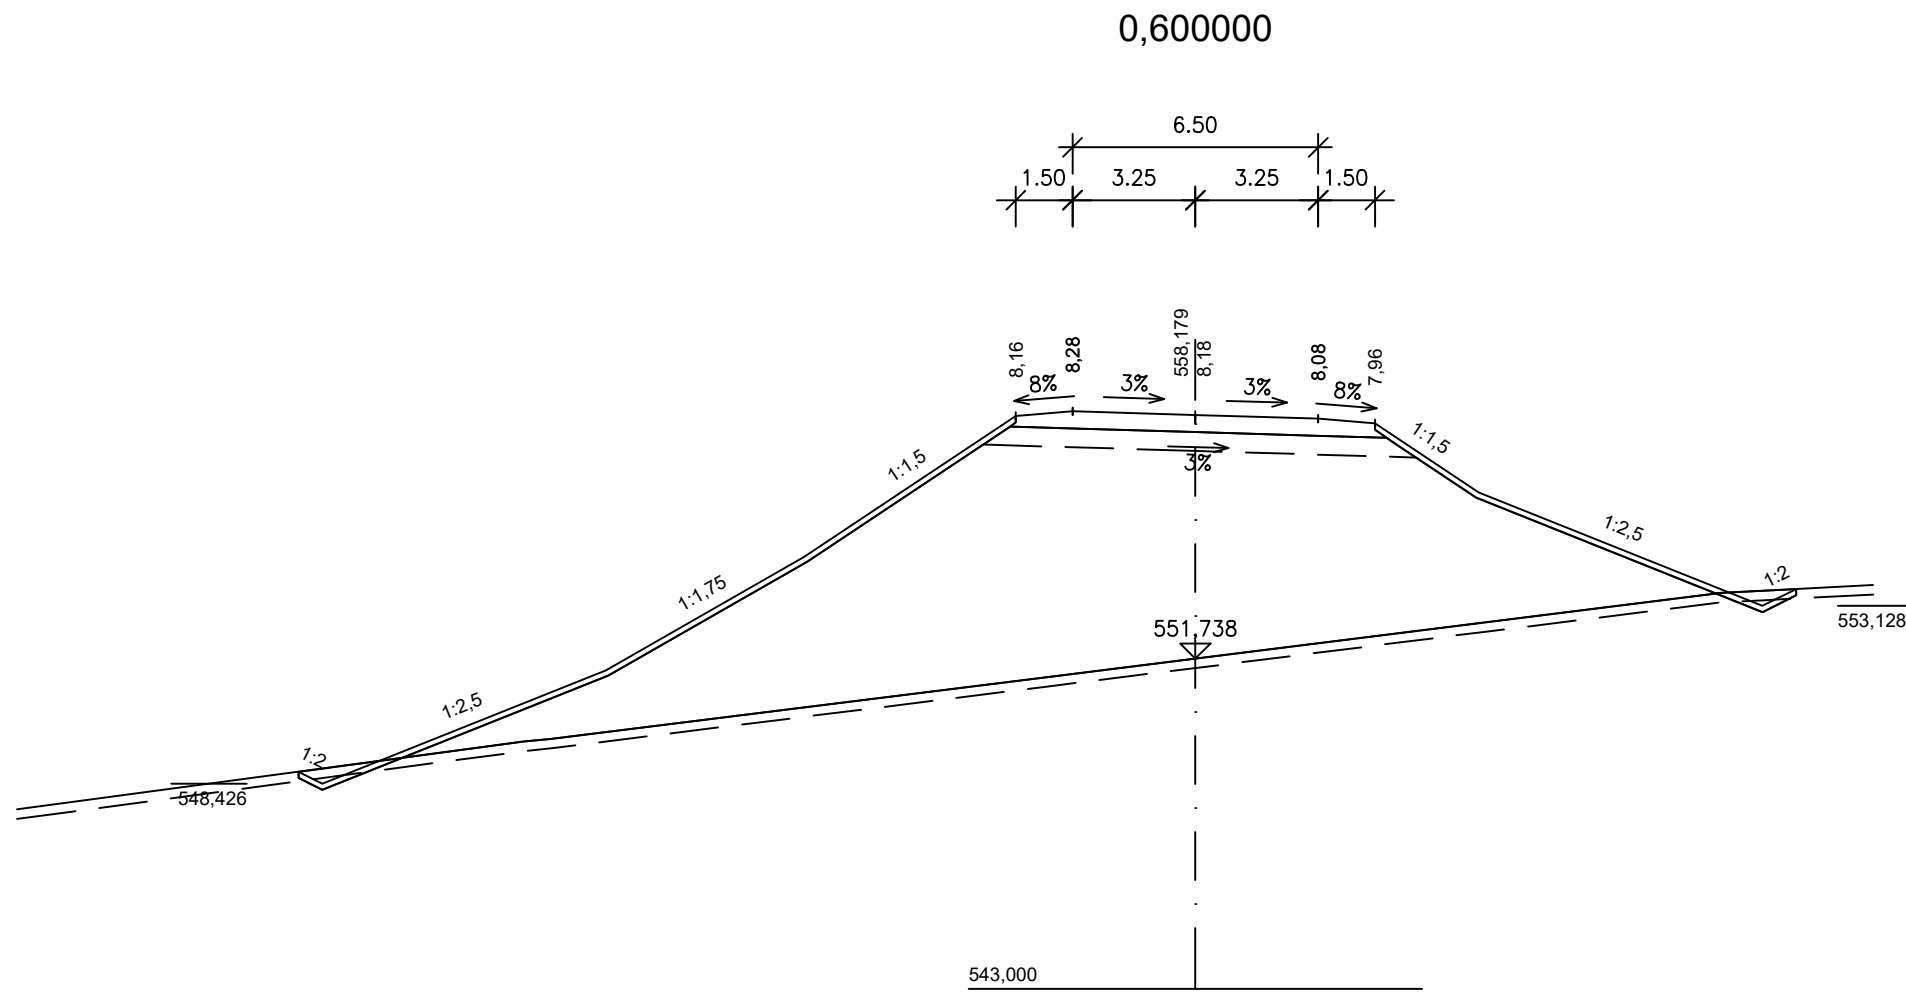
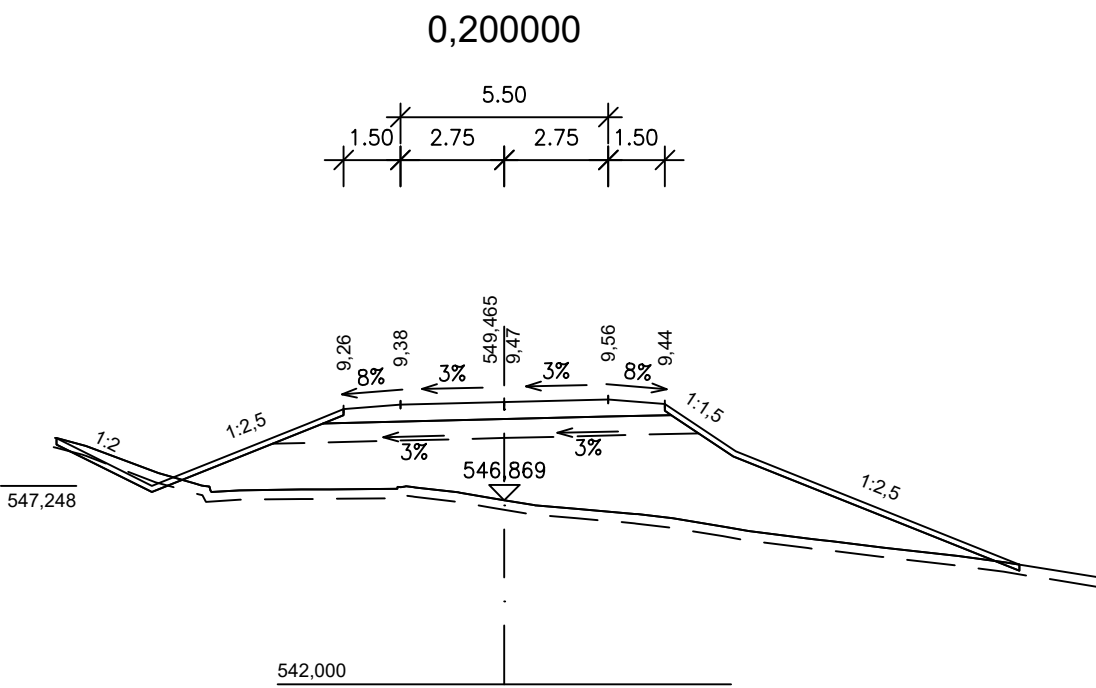
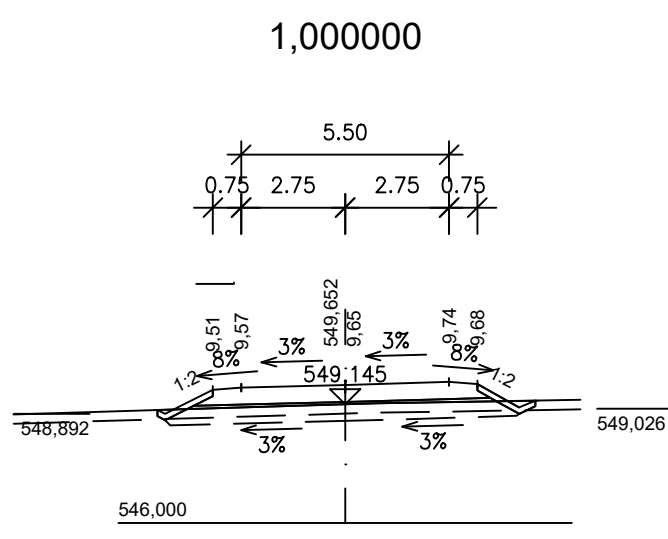
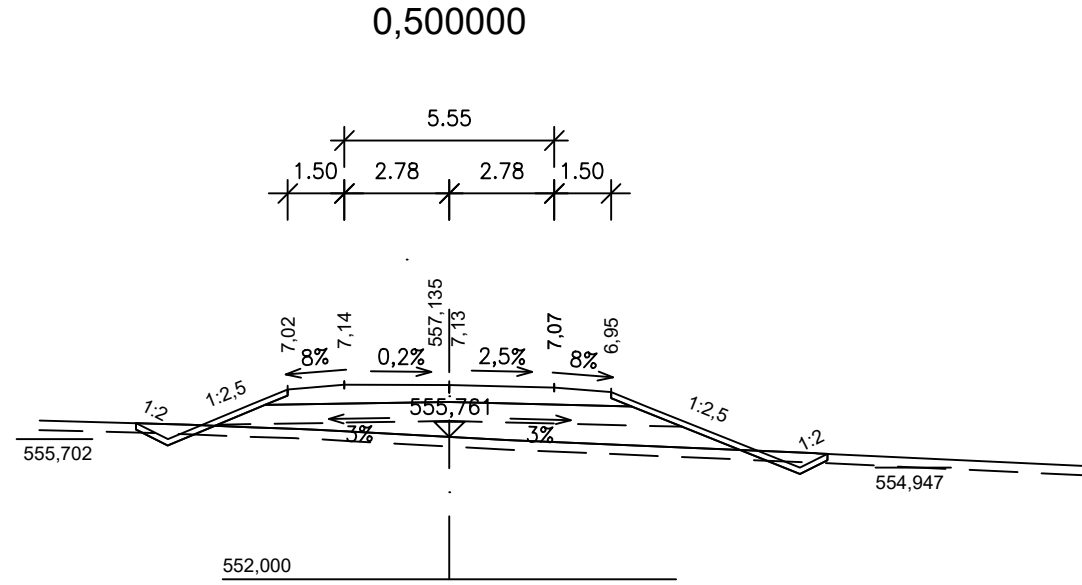


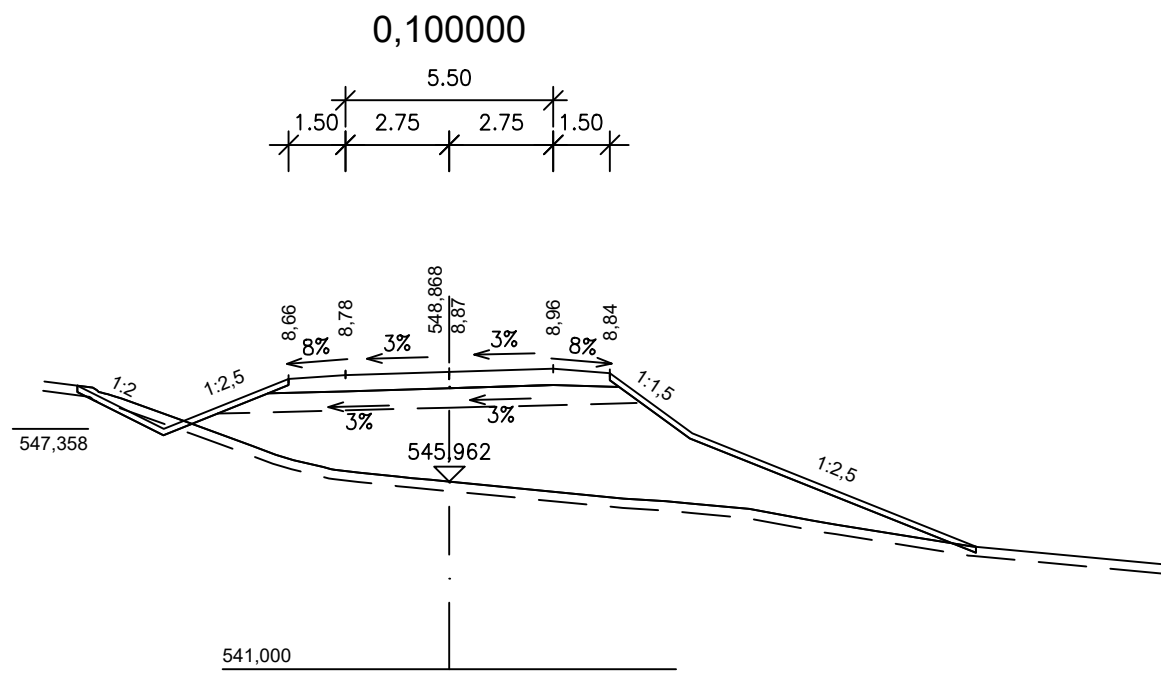

ČÁST D

VÝŠKOVÝ SYSTÉM BpV

SOUŘADNICOVÝ SYSTÉM S-JTSK

OBJEDNATEL PD

ŘEDITELSTVÍ SILNIC A DÁLNIC
Na Pankráči 548/56
140 00 Praha 40
IČO: 659 93 390

ZHOTOVITEL PD

Zastoupené společnosti:
PUDIS a.s.
Podbabská 1014/20
160 00 Praha 6
IČO: 452 72 891

HLAVNÍ INŽENÝR PROJEKTU

ING. JAN HRACHOVEC

PROJEKTOVÁ, PRŮZKUMNÁ A KONZULTAČNÍ ORGANIZACE					
MČ: 4420 267 004 111 PUDIS a.s., PODBABSKA 1014/20, 160 00 PRAHA 6				info@pudis.cz www.pudis.cz	
PROJEKTANT	VYPRACOVAL	KONTROLA	HIP	STŘEDISKO SILNIC A DÁLNIC II.	
Ing. Martin Karda	Ing. Jan Hrachovec	Ing. Jan Hrachovec	Ing. Jan Hrachovec	ČÍSLO ZAKÁZKY T-0603-06/10	
D35 STARÉ MĚSTO – MOHELNICE, DŮR, IČ vč. zaměření				DOKUMENTACE DOP	
D.1 STAVEBNÍ ČÁST, D.1.1 OBJEKTY POZEMNÍCH KOMUNIKACÍ				MĚŘÍTKO 1:200	
SO 120 – PŘELOŽKA SILNICE III/31519				DATUM 04.2020	
OBJEM PŘELOHY				POČET FORMÁTŮ 10x44	
CHARAKTERISTICKÉ PŘÍČNÉ ŘEZY				ČÁST D.1.1	ČÍSLO PŘILOHY 120.5
DOKUMENTACE LZE UŽÍVAT POUZE VE SMYSLU PŘELOŽKY SMLUVY O DÍLO VÝKRES, O JEJÍ ČÁSTI NEMŮŽE BÝT KOPÍROVÁN NEBO JINAK ZPŮSOBEM ROZŠŘOVÁN POUZE PO PŘEDCHOZÍM SOUHLASÍ PUDIS a.s.				KOD	ČÍSLO KÓPE