


SCHÉMA

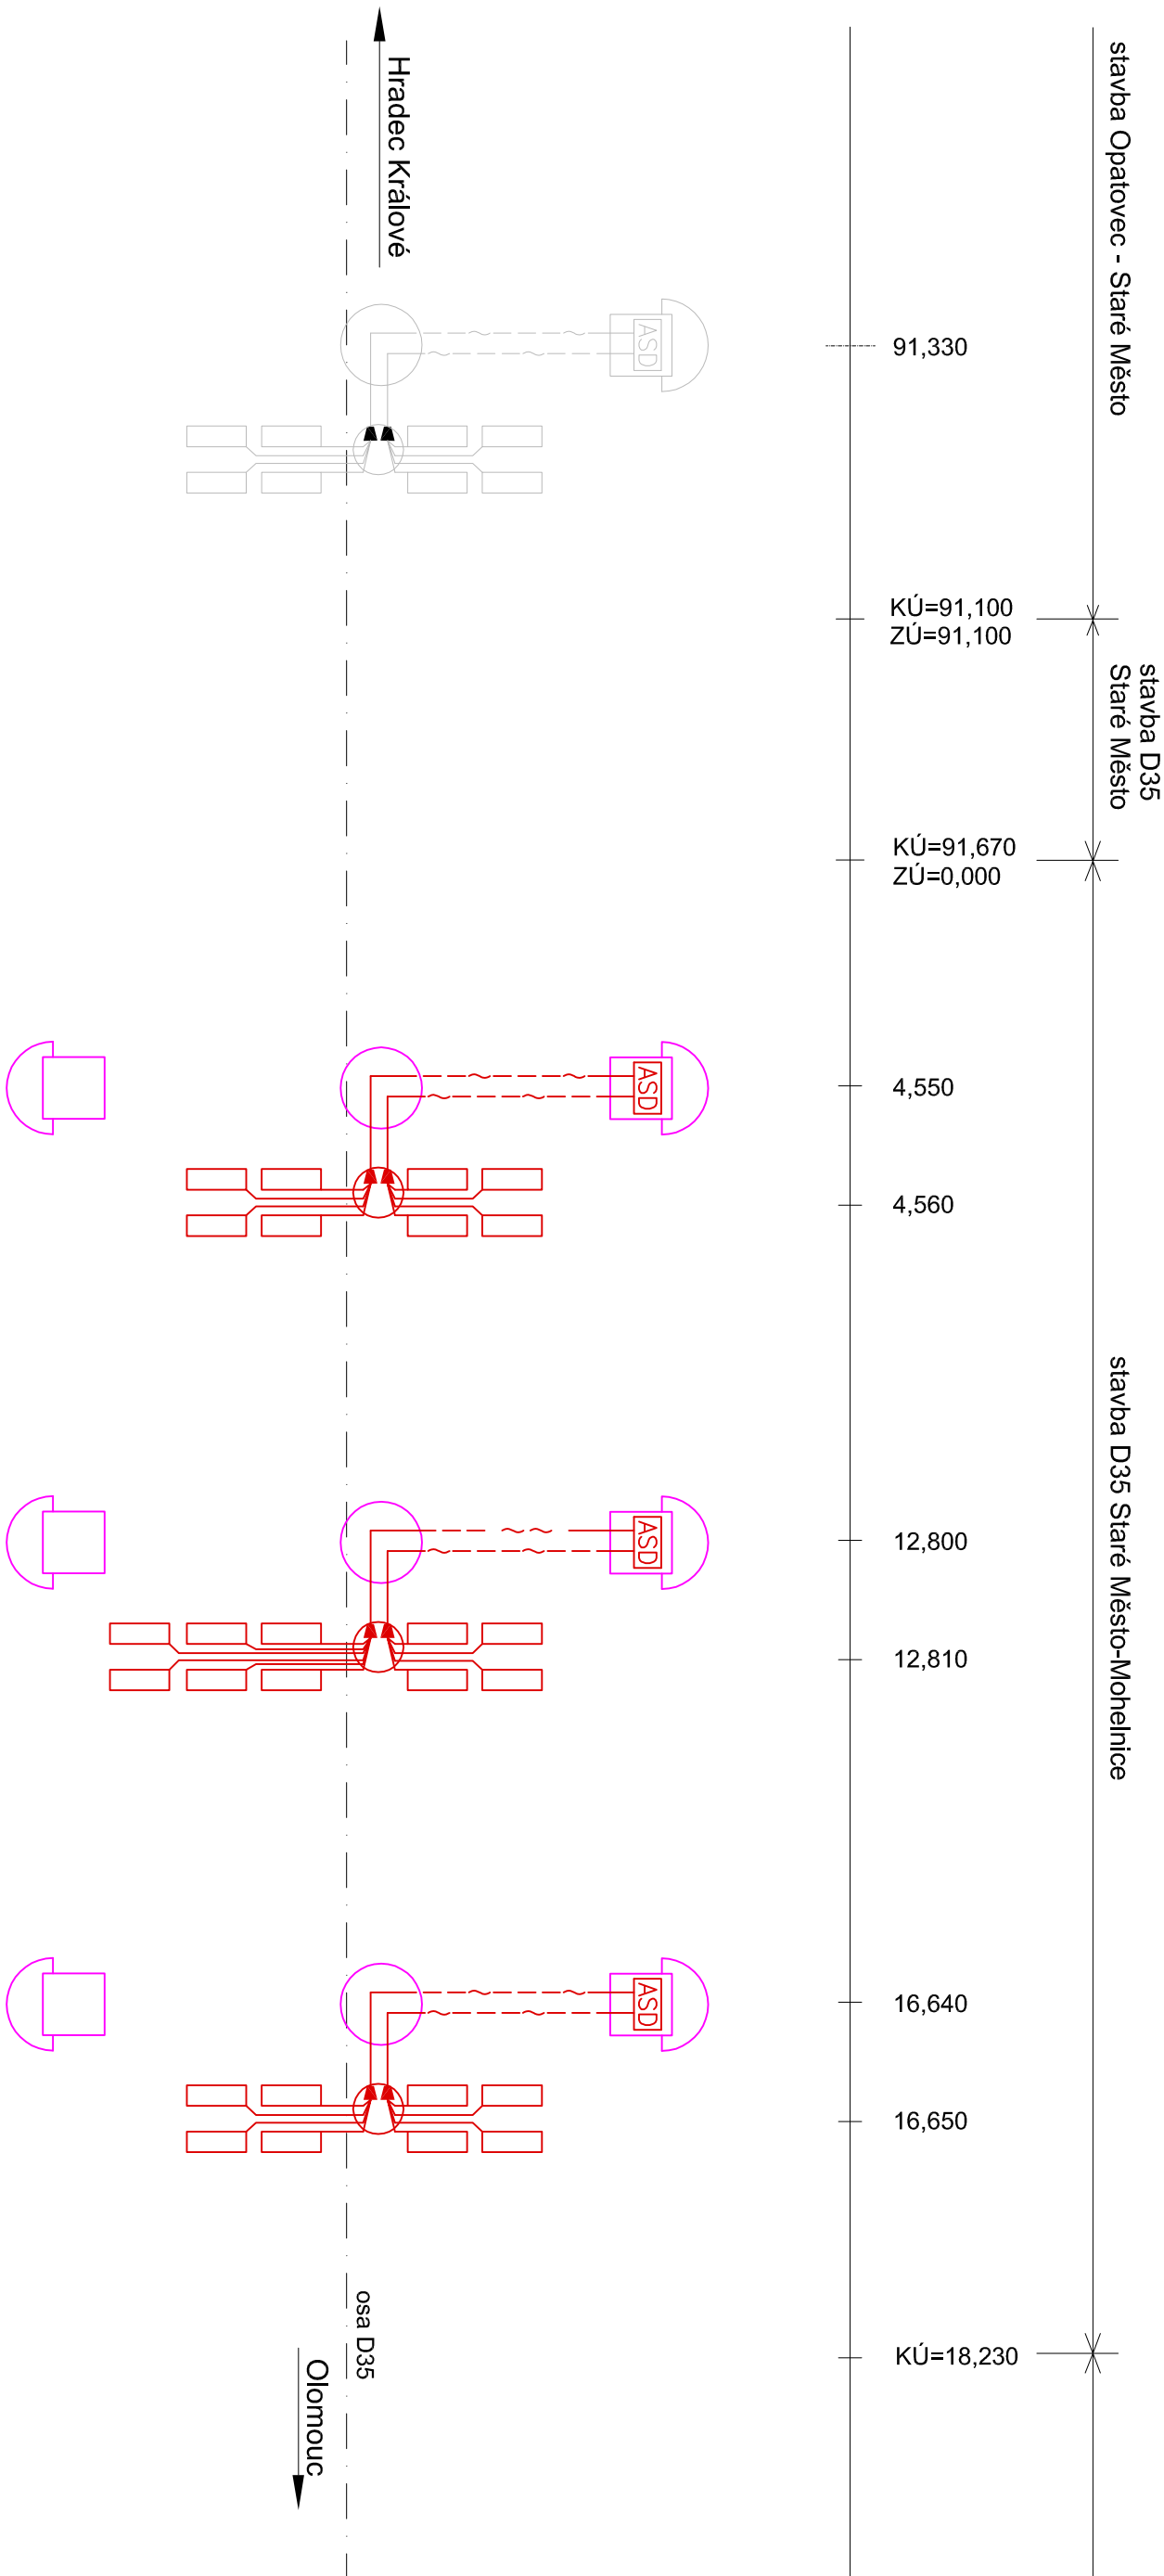

LEGENDA:

- TCEKPFLE 4P 1,0
- TCEKPFLE 6P 1,0
- hlásky SOS systému (SO 492)
- středová kabelová šachta v SDP (SO 493)
- indukční smyčka
- plastová komora v SDP Ø 450/200
- kabelová spojka dělicí
- rozvaděč ASD
- základní deska s CPU
- smyčkové detektory
- konektory