SO 860.2 SITUACE - ČÁST 2
M 1:2000

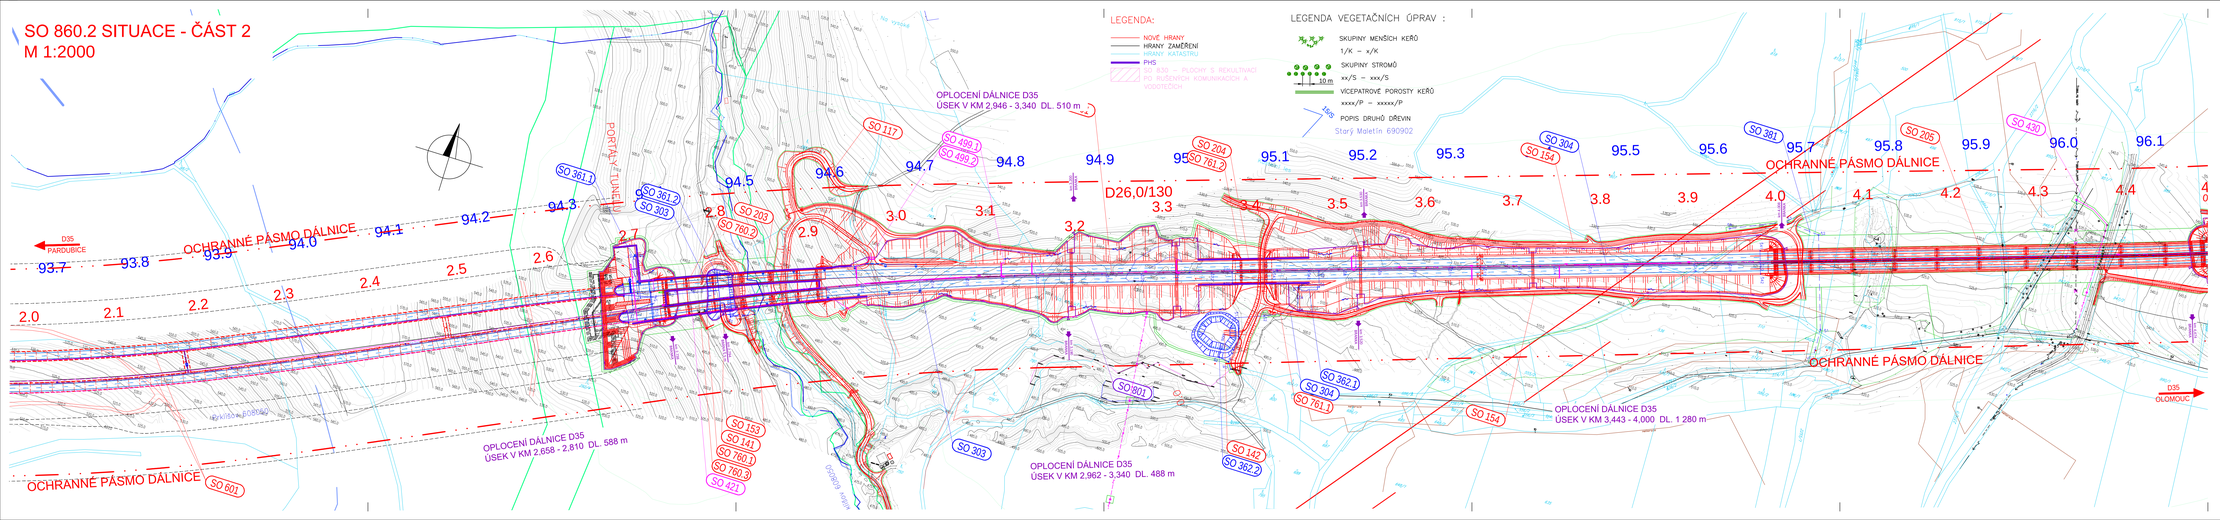

ČÁST D

VÝŠKOVÝ SYSTÉM Bpv

SOUŘADNICOVÝ SYSTÉM S-JTSK

OBJEDNATEL PD

ŘSD ČR
ŘEDITELSTVÍ SILNIC A DÁLNIC

ŘEDITELSTVÍ SILNIC A DÁLNIC
Na Pankráci 546/56
140 00 Praha 40
IČO: 659 93 390

Číslo smlouvy: 14PT-000556

ZHOTOVITEL PD

SUDOP GROUP_Velké projekty_RS

VPÚ DECO PRAHA a.s.

DOPRAVOPROJEKT BRNO

PUDIS

SUDOP PRAHA

Zastoupená společností
PUDIS a.s.
Podbabská 1014/20
160 00 Praha 6
IČO:452 72 891

HLAVNÍ INŽENÝR PROJEKTU

ING. JAN HRACHOVEC

PROJEKTOVÁ, PRŮZKUMNÁ A KONZULTAČNÍ ORGANIZACE
tel.: +420 267 004 111
PUDIS a.s., PODBABSKÁ 1014/20, 160 00 PRAHA 6
www.pudis.cz

PUDIS

PROJEKTANT	VYPRACOVAL	KONTROLA	HIP
Ing. Aleksina ONDOŘÍKOVÁ	Ing. Aleksina ONDOŘÍKOVÁ	Ing. Jan HRACHOVEC	Ing. Jan HRACHOVEC

STŘEDISKO SILNIC A DÁLNIC II

ČÍSLO ZAKÁZKY	1-0603-00/10
DOKUMENTACE	DÚR
MĚŘÍTKO	1:2000
DATUM	04.2020
POČET FORMÁTŮ	7xA4

ČÁST	ČÍSLO PŘÍLOHY	ČÍSLO KOPIE
D.1.9	860.2.2	

SITUACE – ČÁST 2

DOKUMENTACE LZE ČÍSLO PŘÍLOHY SKLÁDAT I BEZ KOPIE, ČÍSLO DVD DEC. KDE BY KOPIEMI NEBO JINÝM ZPŮSOBEM NEDOŠLO PŘÍLOHY PŘEDCHOZÍM SKLADAJÍ PODE ...

počet formátů: 3xA4