
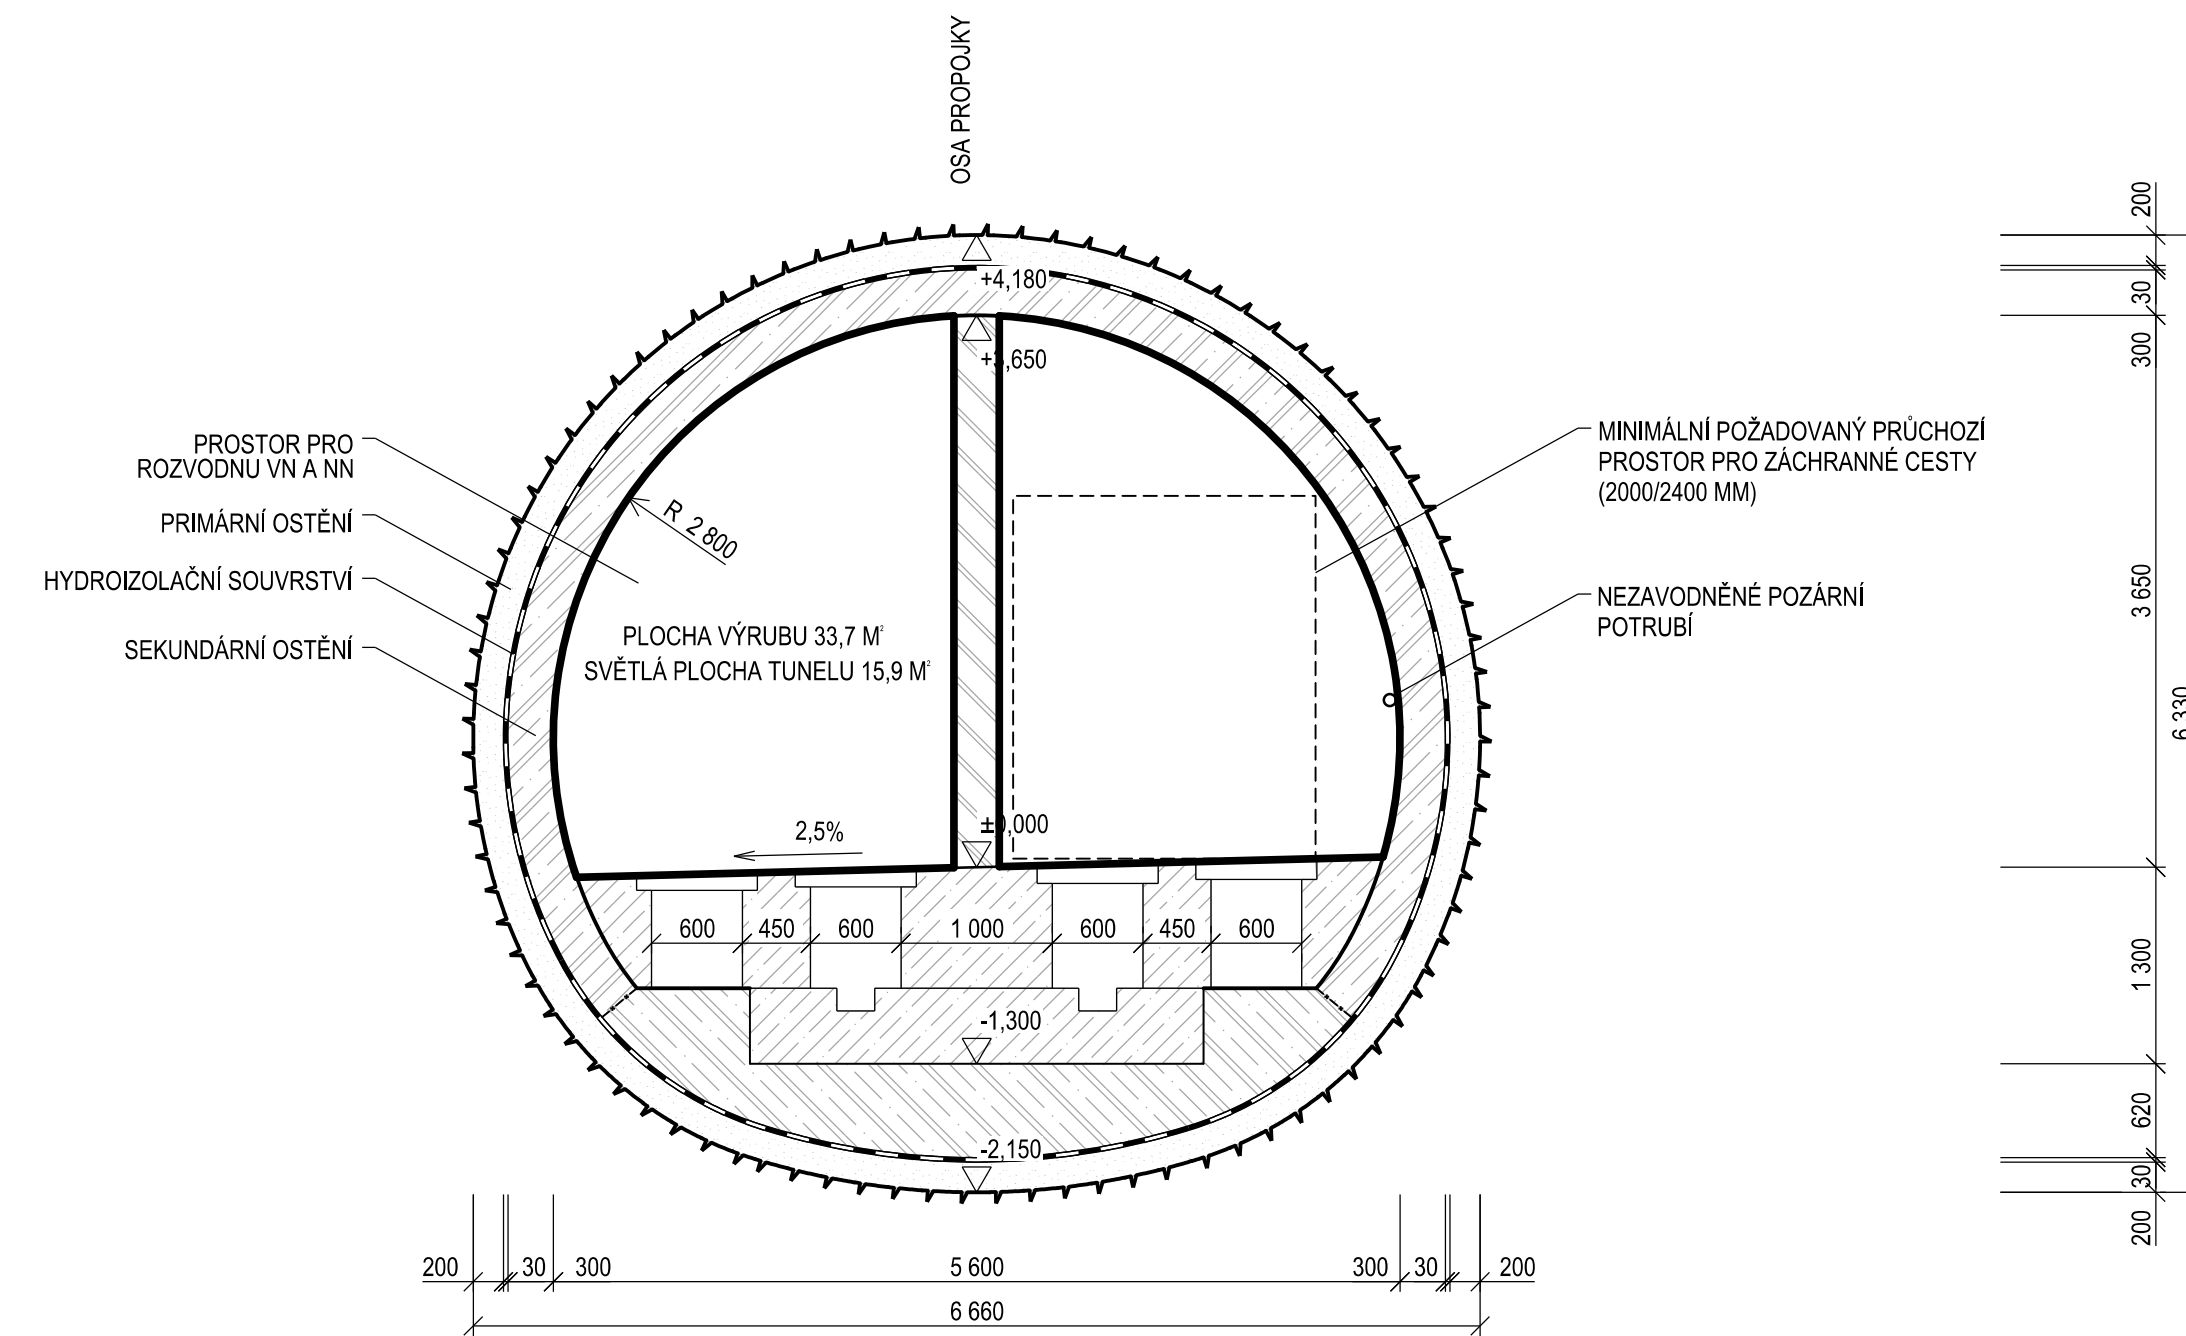


VZOROVÝ PŘÍČNÝ ŘEZ TUNELOVOU PROPOJKOU

M 1:50

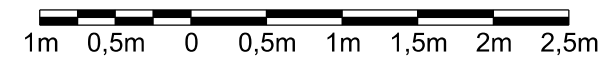


LEGENDA:

- MONOLITICKÝ ŽB
- VÝPLŇOVÝ BETON
- ZDIVO
- STRÍKÁNY BETON

POZNÁMKA:

VEŠKERÉ KÓTY JSOU POUZE ORIENTAČNÍ A BUDOU UPŘESNĚNY V DALŠÍCH STUPNÍCH PROJEKTOVÉ DOKUMENTACE.
ŘEZ JE VEDEN KOLMO NA OSU TUNELOVÉ PROPOJKY.
TATO PŘÍLOHA NESLOUŽÍ JAKO REALIZAČNÍ DOKUMENTACE.

SCHÉMATICKÉ ZOBRAZENÍ NAPOJENÍ PROPOJKY NA TUNEL

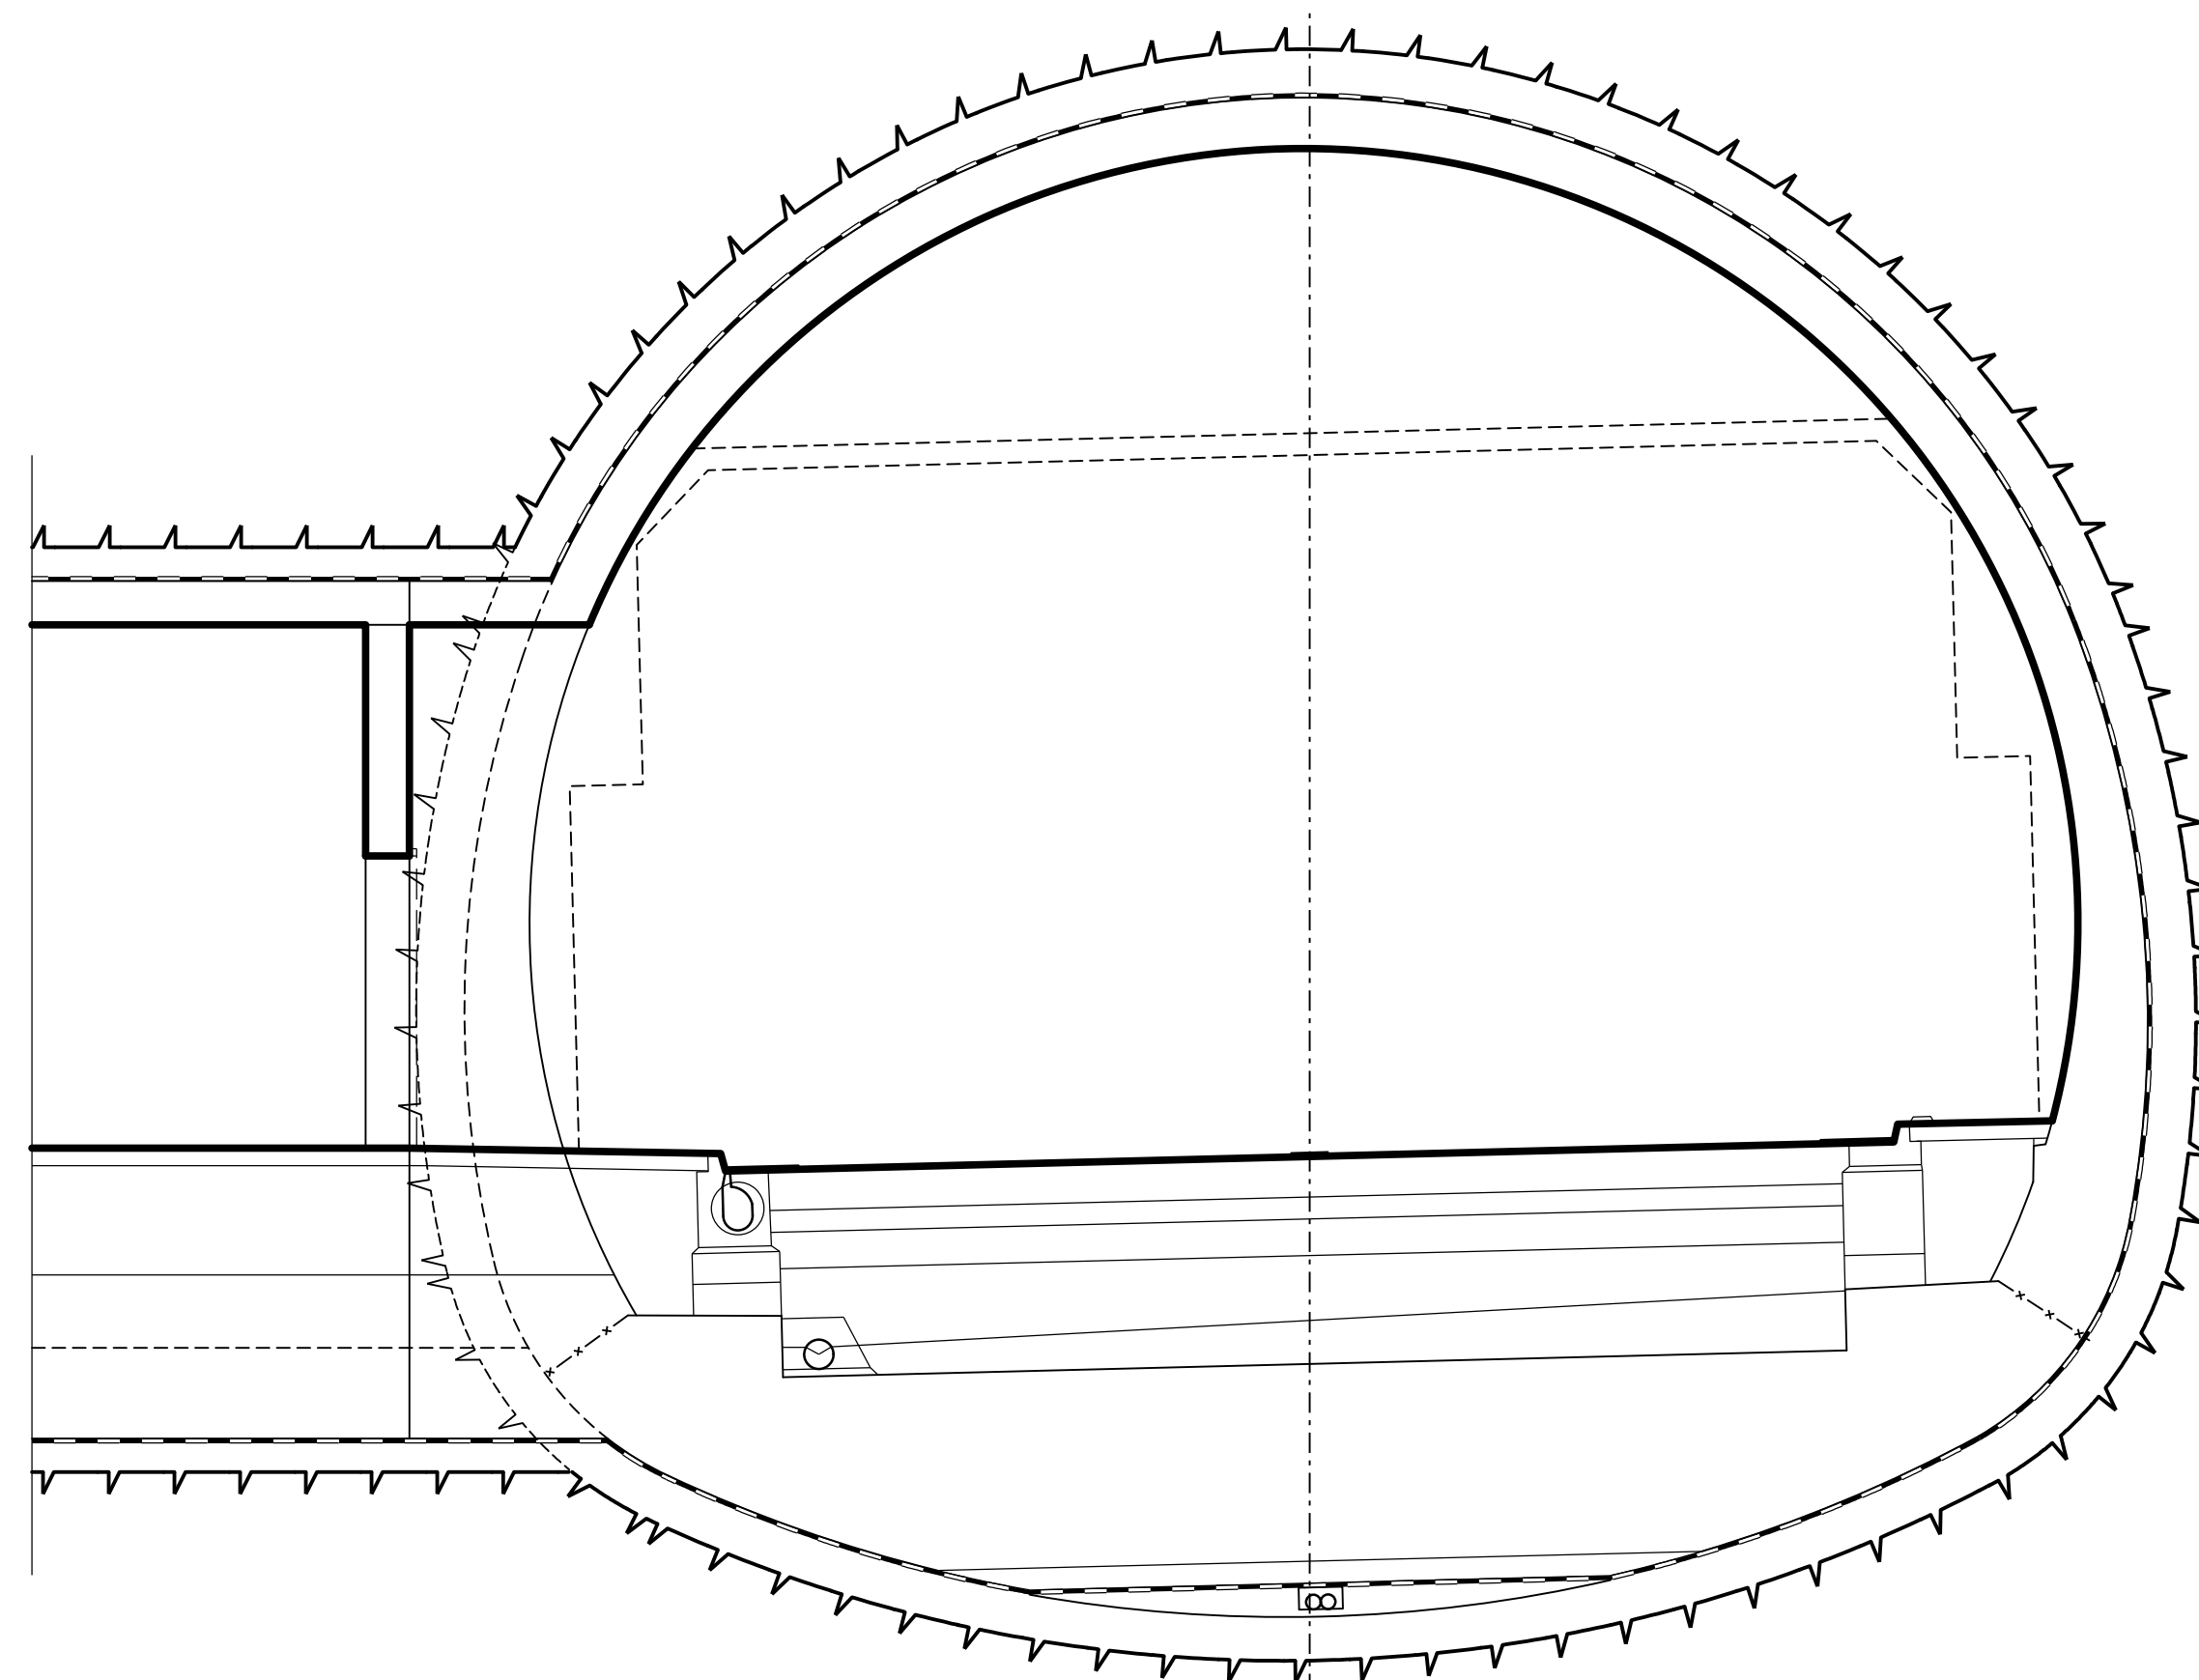

ČÁST D

VÝŠKOVÝ SYSTÉM Bpv

SOURADNICOVÝ SYSTÉM S-JTSK

OBJEDNATEL PD		ŘEDITELSTVÍ SILNIC A DÁLNIC Na Pankráci 546/56 140 00 Praha 40 IČO: 659 93 390 Číslo smlouvy: 14PT-000556
---------------	--	---

ZHOTOVITEL PD		Zastoupené společností VPÚ DECO PRAHA a.s. Podbabská 1014/20 160 00 Praha 6 IČO: 601 93 280
HLAVNÍ INŽENÝR PROJEKTU	ING. JAN HRACHOVEC	

PROJEKTOVÁ, KONZULTAČNÍ A INŽENÝRSKÁ SPOLEČNOST SUDOP PRAHA a.s., OLŠANSKÁ 1a, 130 80 PRAHA 3 IČO: 222793349 www.sudop.cz				
PROJEKTANT	VYPRACOVAL	KONTROLA	HIP	ATELIÉR DOPRAVNÍCH STAVEB
Ing. Tomáš ŽITKO	Ing. Marcel POŠTEK	Ing. Tomáš ŽITKO	Ing. Jan HRACHOVEC	1-0603-00/10
AKCE	D35 STARÉ MĚSTO – MOHELNICE, DŮR, IČ vč. zaměření			ČÍSLO ZAKÁZKY
ČÁST	D.1 STAVEBNÍ ČÁST, D.1.5 OBJEKTY PODZEMNÍCH STAVEB			DŮR
OSKBY	TUNEL MALETÍN			MĚŘITKO
				1:50
				DATUM
				05.2020
				POČET FORMÁTŮ
				8 x A4
OBRAH PŘÍLOHY	ČÍSLO PŘÍLOHY	ČÍSLO KOPIE		
VZOROVÝ PŘÍČNÝ ŘEZ TUNELOVOU PROPOJKOU	D.1.5	009		
DOKUMENTACE LZE UŽÍVAT POUZE VE SMYSLU PŘÍSLUŠNÉ SMLOUVY O DÍLO. VYKRES, Ů JEHO ČÁSTI, MŮŽE BÝT KOPÍROVÁN NEBO JINAK ZPRŮSOBEN POUZE PO PŘEDCHOZÍM SOUHLASÍ VPÚ DECO PRAHA a.s.				