



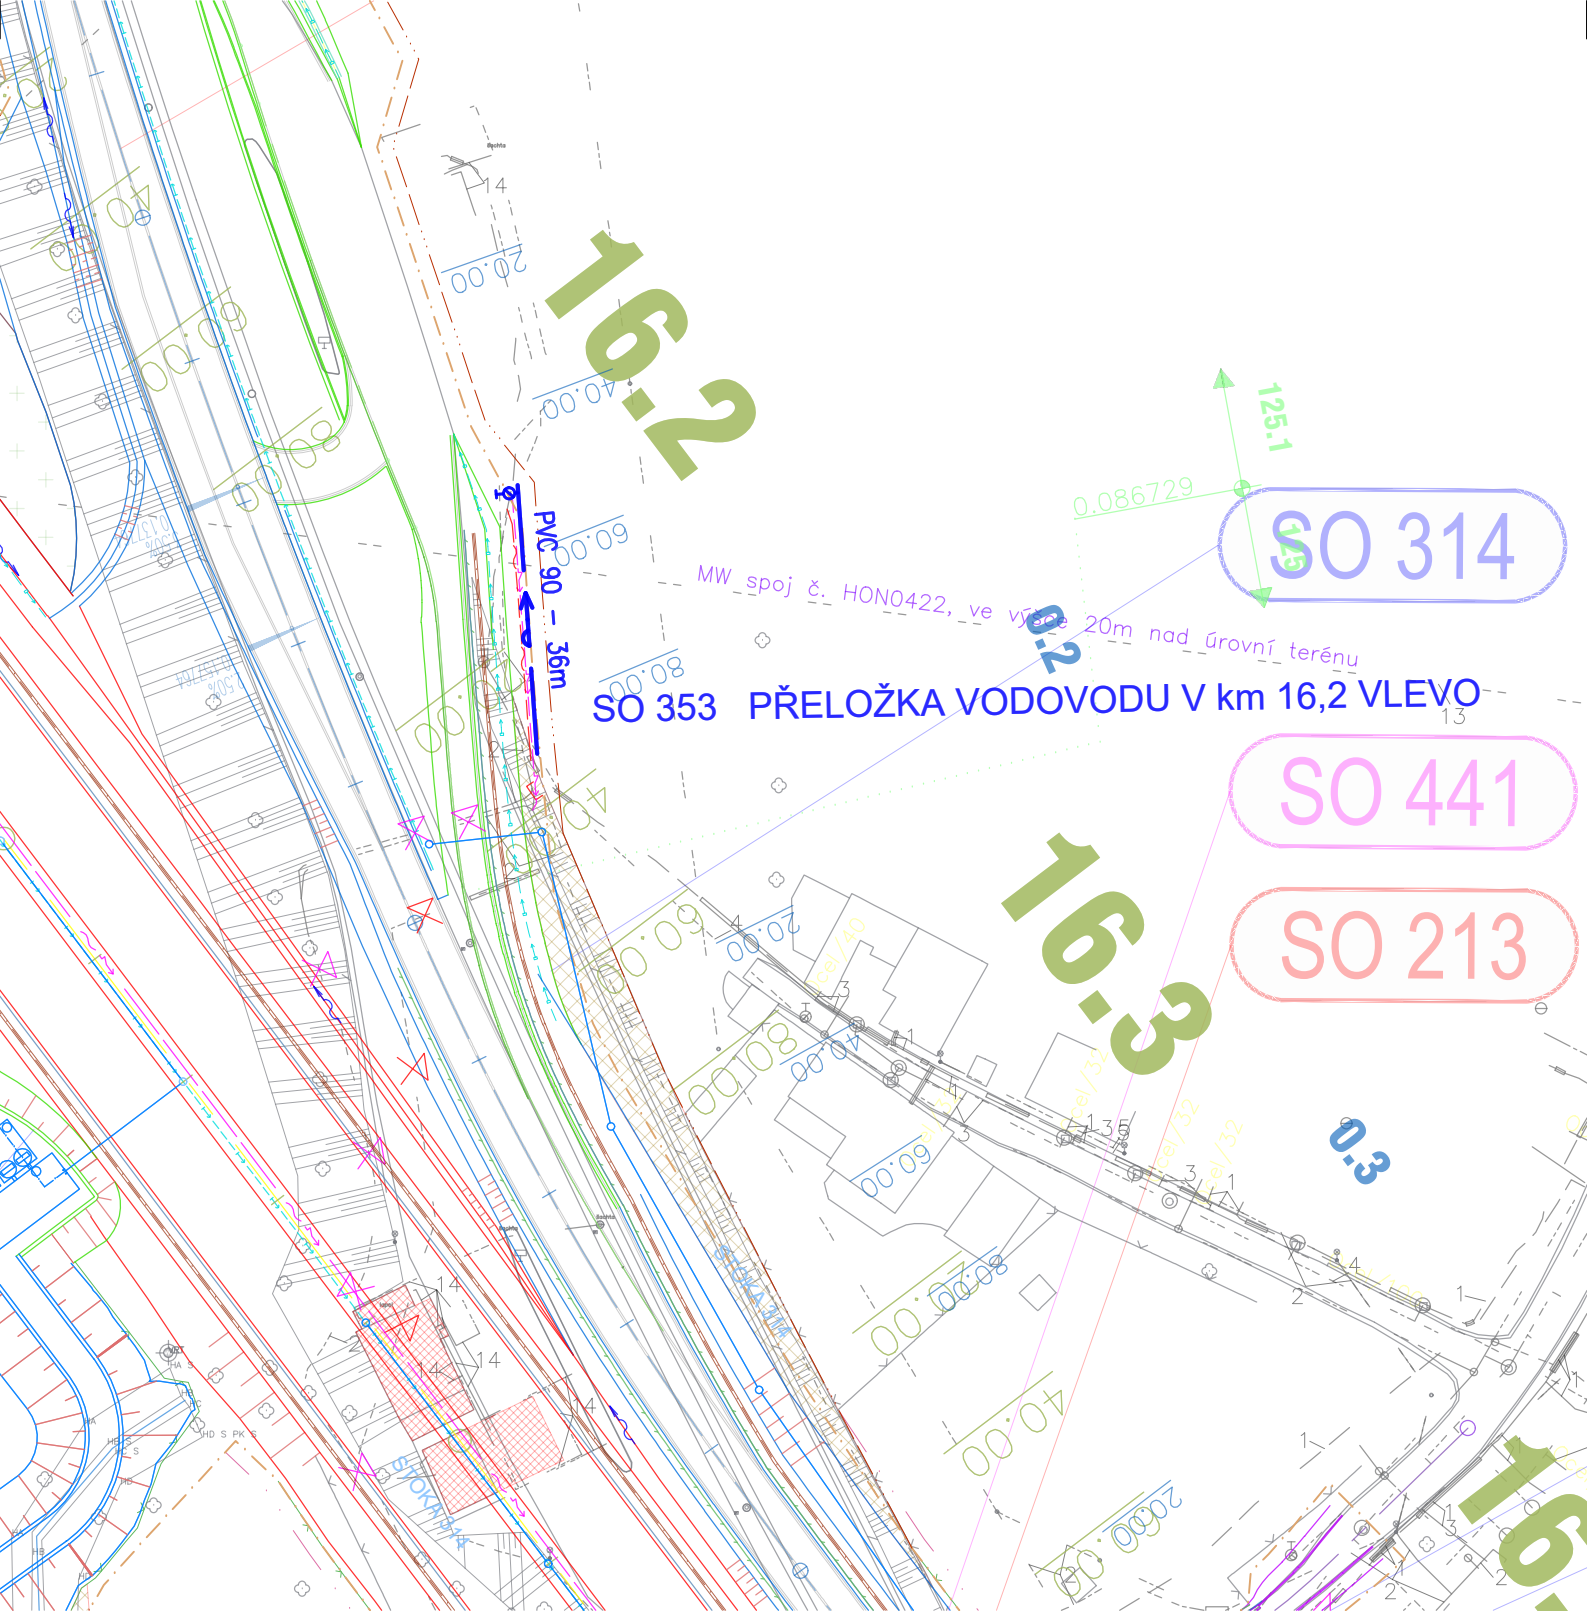

SEVERKA:

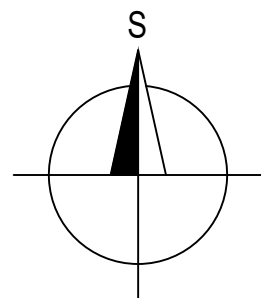

SO 353 PŘELOŽKA VODOVODU V km 16,2 VLEVO

—→— POTRUBÍ
Ø HYDRANT

D35 STARÉ MĚSTO-MOHELNICE
SO 353 - SITUACE 1:1000