



Podélný profil venkovního vedení 22kV VN - 05 (k.ú. Řepová)

M 1:1000/250

Námrazová oblast : I-3 dle tab. 4.6 PNE 33 3301 ed.3

Mechanické napětí: $\sigma_{s1z} = 97\text{MPa}$

Fázové vodiče: 3x110/22 AIFe

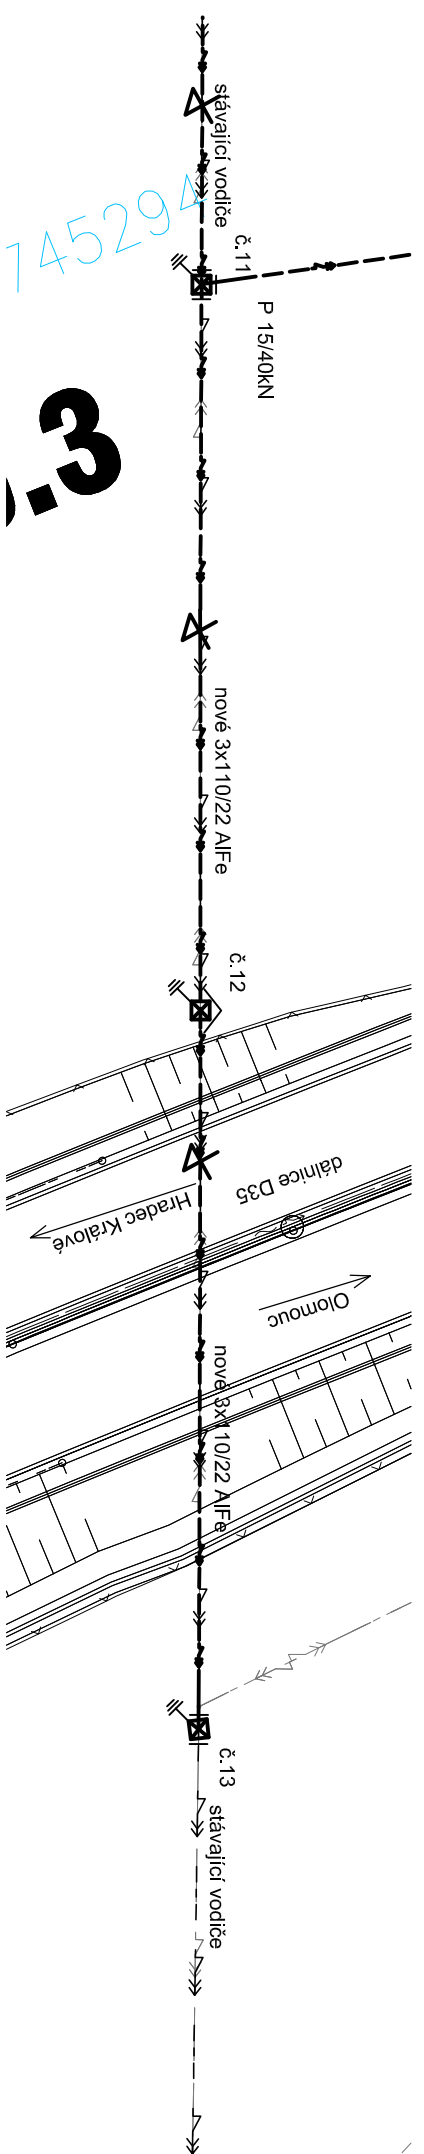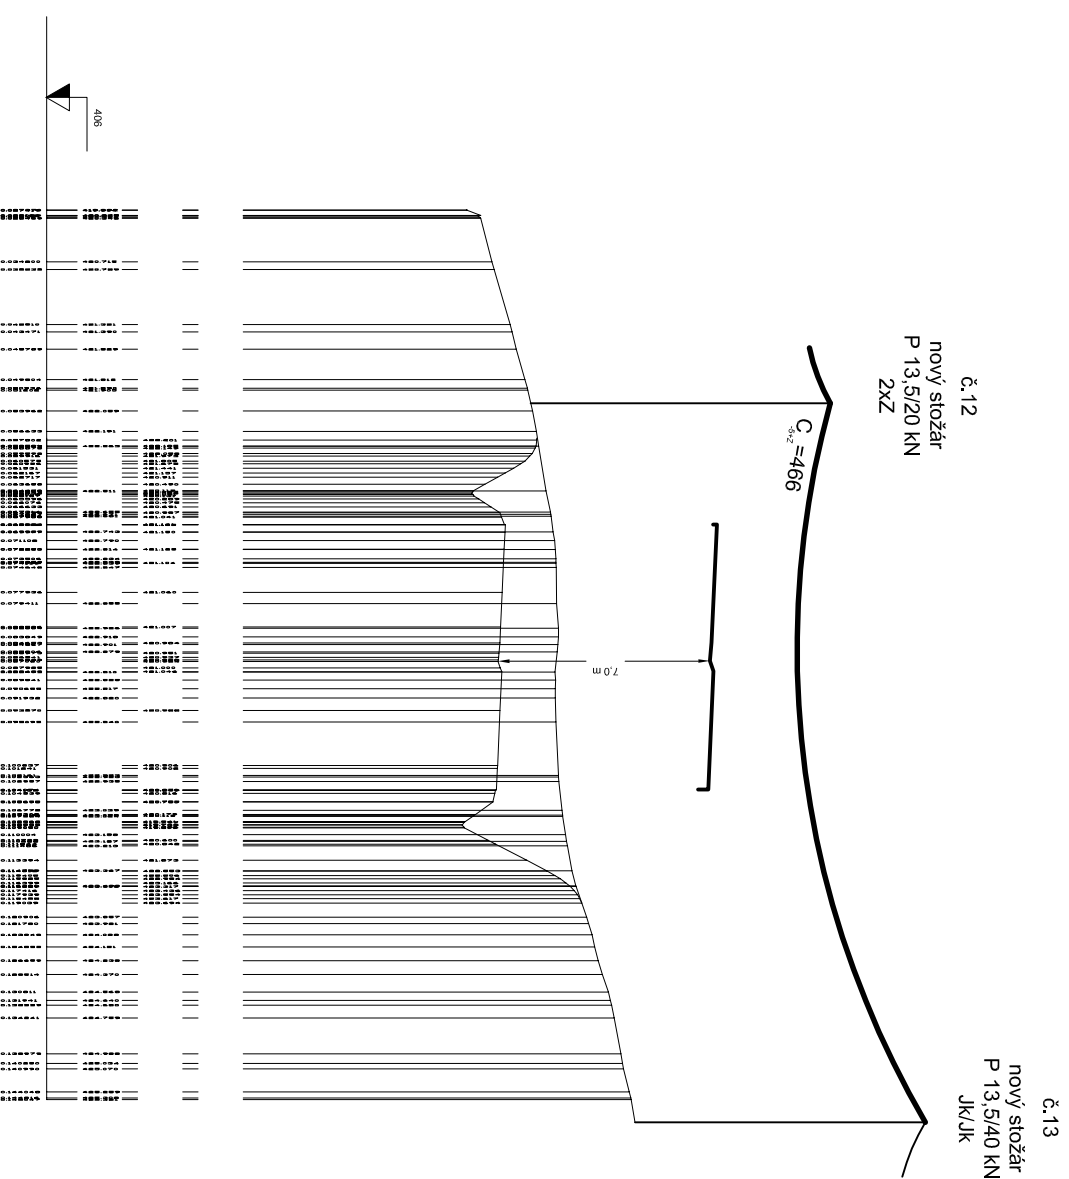

Č. přílohy

3

Stavba: D35 STARÉ MĚSTO – MOHELNICE

Objekt: SO 412 Prahažka venkovního vedení VN (čEZ) km 10,300 až 10,800 SO 101

Příloha: PODELNÝ PROFIL VENKOVNÍHO VEDENÍ 22kV

PNT S.R.O.