

DRUH POVRCHU ÚZEMÍ
KATASTRÁLNÍ ÚZEMÍ

KRAJ: OLOMOUCKÝ

PODÉLNÝ PROFIL 1 : 1000 / 100
SO 164.4 PŘÍSTUPY NA POZEMKY
V K.Ú. KŘEMAČOV, ČÁST 4

SKLONOVÉ POMĚRY:

KŘEMAČOV
III/31521

ZMĚNA PŘÍČNÉHO SKLONU:


KÓTY NIVELETY:

KÓTY TERÉNU:

SROVNÁVACÍ ROVINA:

STANIČENÍ:

SMĚROVÉ POMĚRY:

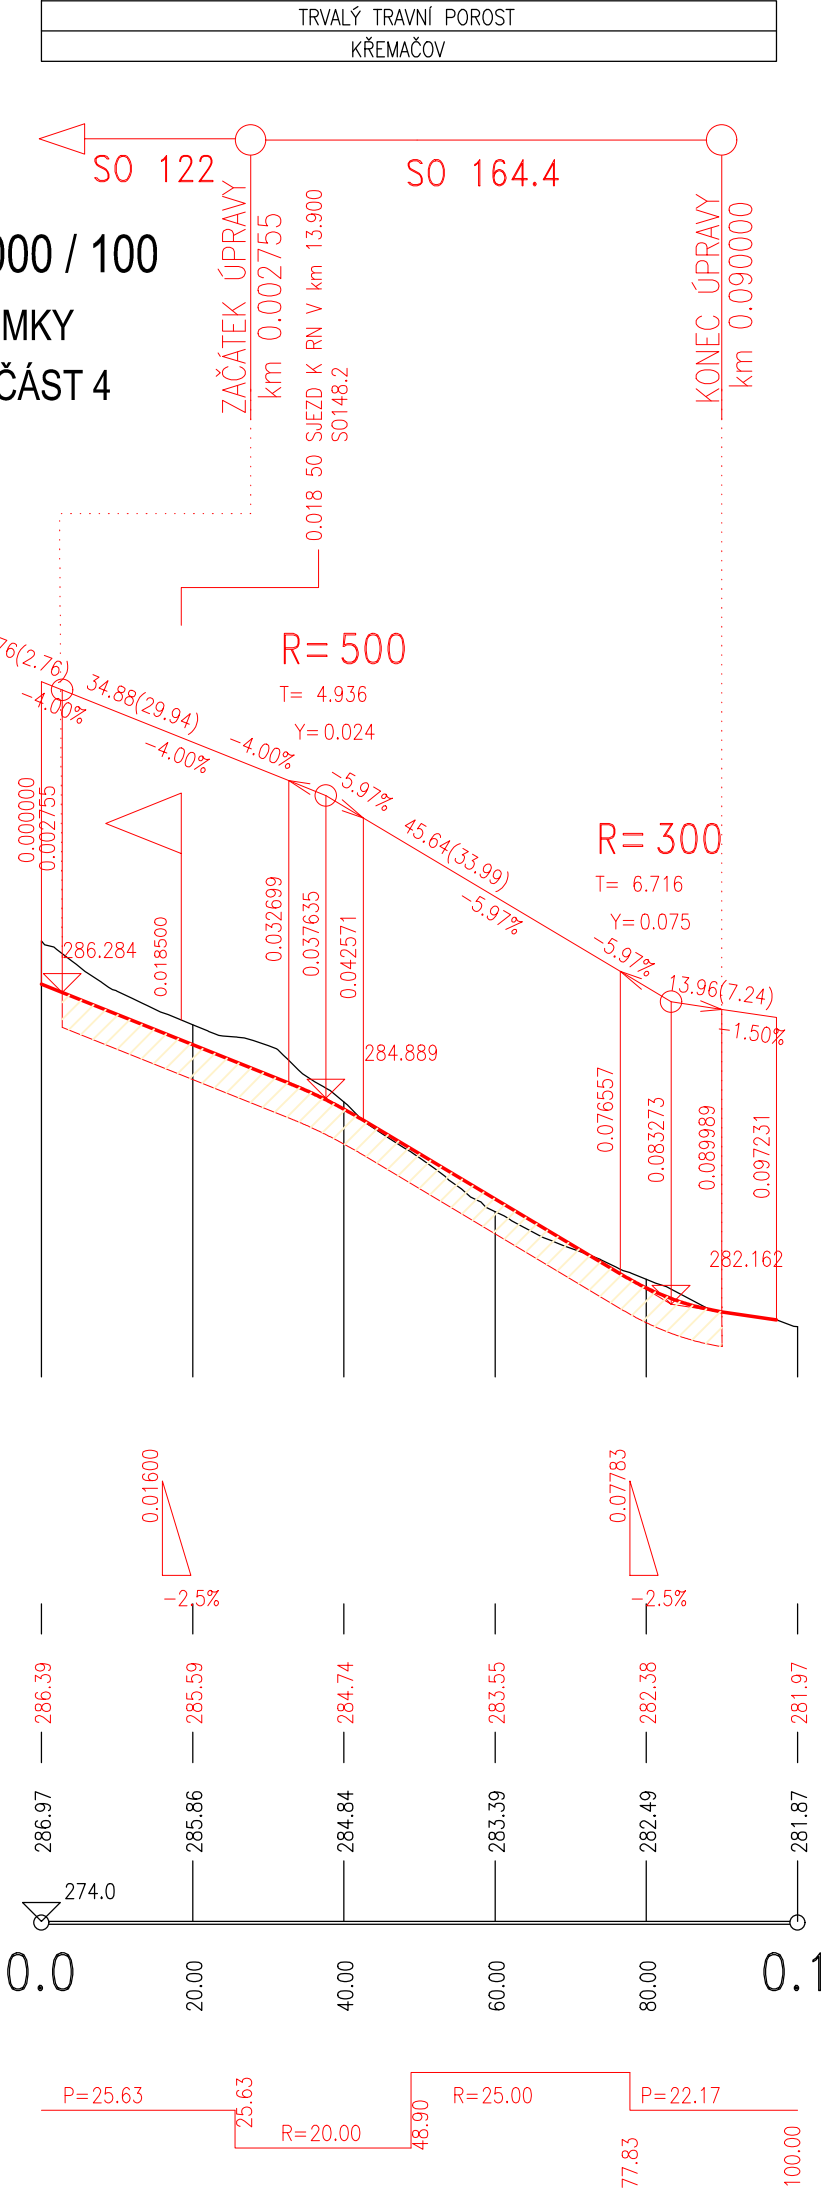

ČÁST D

VÝŠKOVÝ SYSTÉM BpV

SOUŘADNICOVÝ SYSTÉM S-JTSK

OBJEDNATEL PD

ŘEDITELSTVÍ SILNIC A DÁLNIC
Na Pankráci 546/56
140 00 Praha 40
IČO: 659 93 390

Číslo smlouvy: 14PT-000556

ZHOTOVITEL PD

SUDOP GROUP_Velké projekty_RS

Zastoupené společnosti
VPÚ DECO PRAHA a.s.
Podbabská 1014/20
160 00 Praha 6
IČO:601 93 280

HLAVNÍ INŽENÝR PROJEKTU

ING. JAN HRACHOVEC

ŘEDITEL ATELIÉRU	ING. VLADIMÍR NAVRÁTIL	 Kounicova 271/13, 602 00 BRNO	
HLAVNÍ INŽENÝR PROJEKTU	ING. JAN HRACHOVEC		
ZODPOVĚDNÝ PROJEKTANT	ING. IVO KIŠŠ		
VYPRACOVAL	ING. VERONIKA TILLHONOVÁ		
KONTOLOVAL	ING. VLADIMÍR NAVRÁTIL		
NÁZEV AKCE D35 STARÉ MĚSTO - MOHELNICE, DÚR, IČ vč. zaměření ČÁST D.1 STAVEBNÍ ČÁST, D.1.1 OBJEKTY POZEMNÍCH KOMUNIKACÍ OBJEKT SO 164.4 PŘÍSTUPY NA POZEMKY V K.Ú. KŘEMAČOV, ČÁST 4		DATUM	04/2020
PŘÍLOHA PODÉLNÝ PROFIL		FORMÁT	2 A4
		MĚŘÍTKO	1:1000/100
		Č. ZAKÁZKY	19-003-A1-DUR
		ÚČEL	DÚR
		Č. SOUPRAVY	ČÁST D.1.1
			PŘÍLOHA 164.4.3
DOKUMENTACI LZE UŽÍVAT POUZE VE SMYSLU PŘÍSLUŠNÉ SMLOUVY O DÍLO. VÝKRES, ČI JEHO ČÁST, MŮŽE BÝT KOPIROVÁN NEBO JINÝM ZPŮSOBEM ROZŠÍŘOVÁN POUZE PO PŘEDCHOZÍM SOUHLASU DOPRAVOPROJEKT BRNO a.s.			