

VZOROVÝ PŘÍČNÝ ŘEZ

M 1:50

K

KONSTRUKCE CHODNÍKU dle TP 170 - Navrhování vozovek pozemních komunikací

NAS

TĚLESO NÁSYPU:

násypový materiál dle ČSN 73 6133 a s ní souvisících ČSN, příslušných TP

KRAJ

NEZPEVNĚNÁ KRAJNICE:

materiál nezpevněné krajnice dle ČSN 73 6133 a s ní souvisících ČSN, příslušných TP, TKP

DOS

DOSYPÁVKY:


materiál dosypávek dle ČSN 73 6133 a s ní souvisících ČSN, příslušných TP, TKP

OHU

OHUMUSOVÁNÍ:

ohumusování

SO 136 SO 125
km 0.032 837

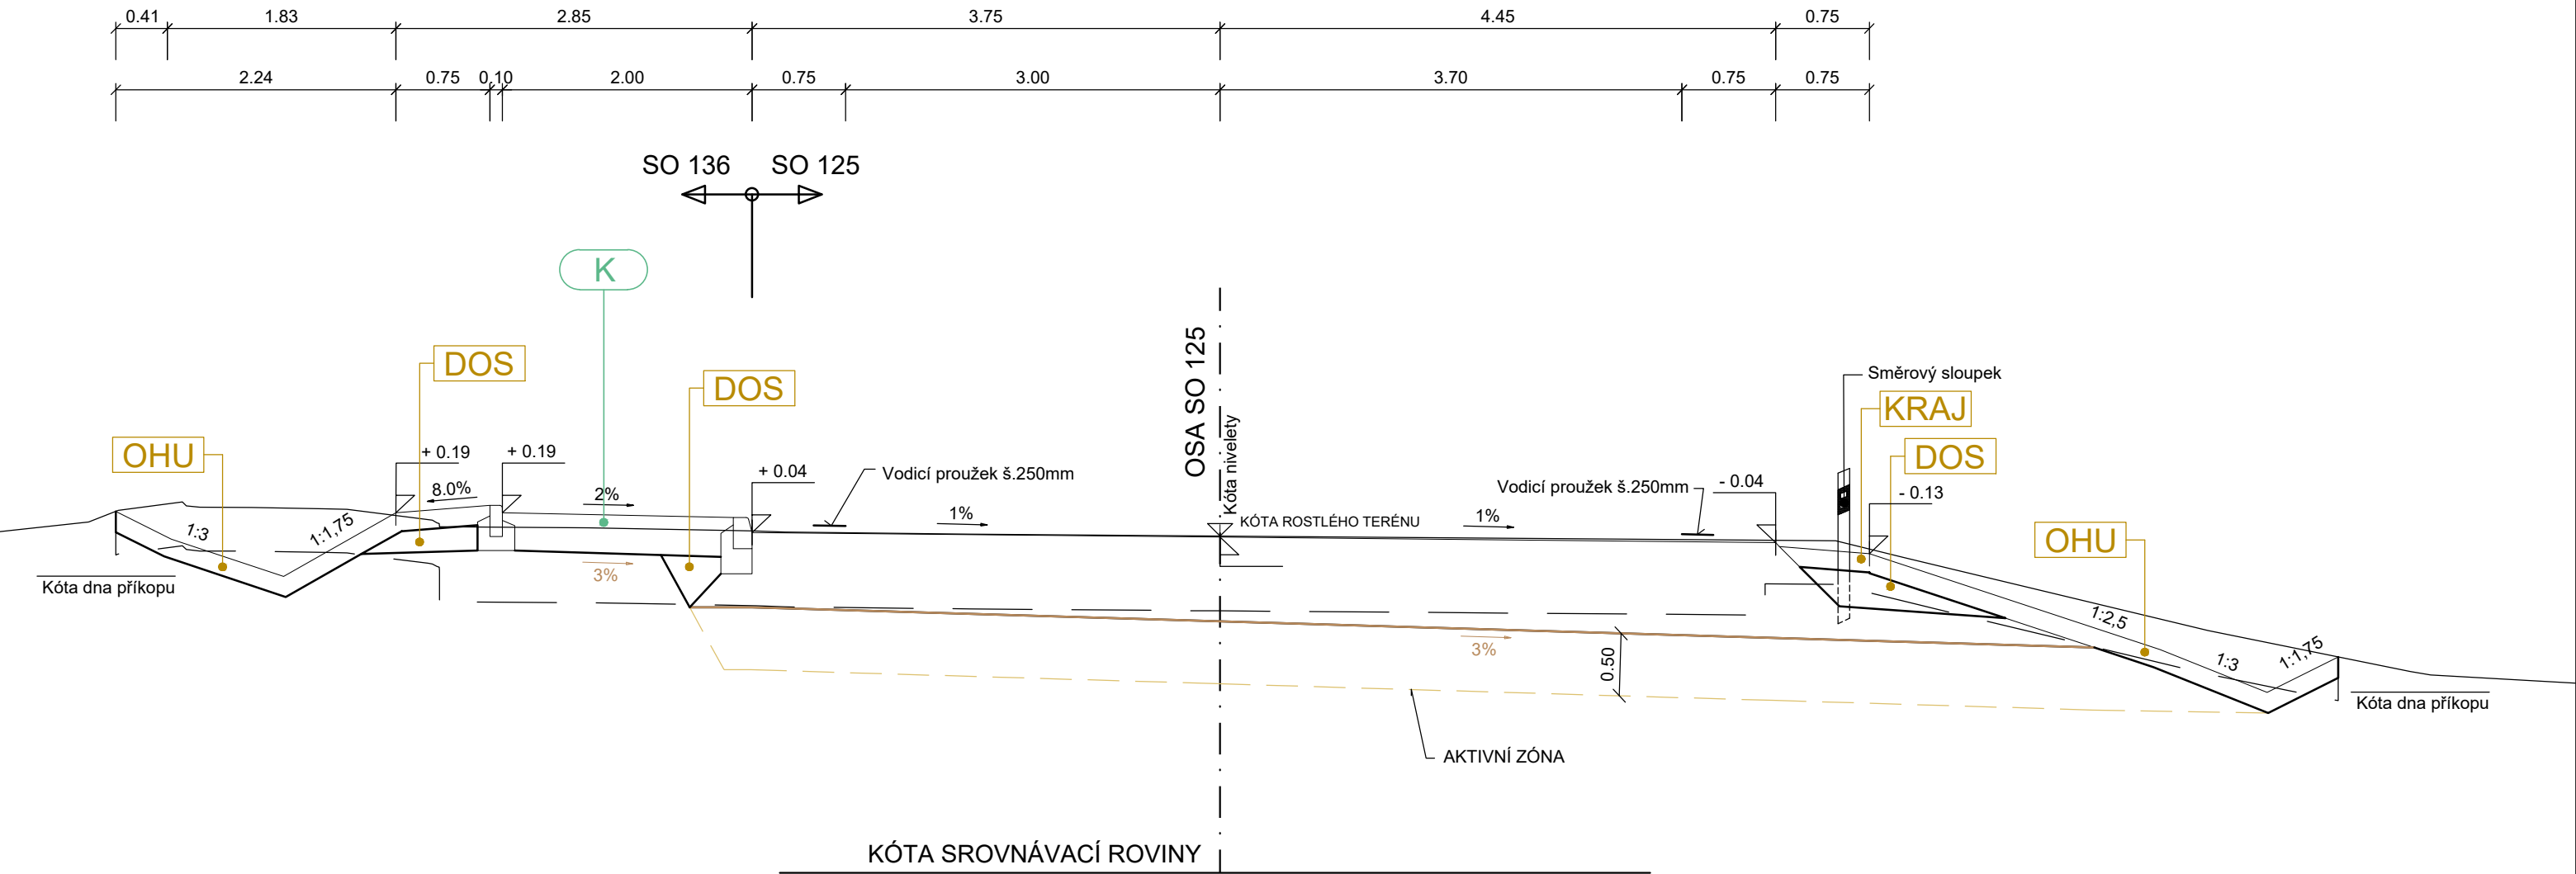

ČÁST D

VÝŠKOVÝ SYSTÉM Bpv SOUŘADNICOVÝ SYSTÉM S-JTSK

OBJEDNATEL PD



ŘSD ČR
ŘEDITELSTVÍ SILNIC A DÁLNIC
Na Pankráci 546/56
140 00 Praha 40
IČO: 659 93 390

Číslo smlouvy: 14PT-000556

ZHOTOVITEL PD



VPÚ DECO PRAHA a.s.



DOPRAVOPROJEKT BRNO



PUDIS



SUDOP PRAHA

HLAVNÍ INŽENÝR PROJEKTU

ING. JAN HRACHOVEC

ŘEDITEL ATELIERU	ING. VLADIMÍR NAVRÁTIL	<div>DOPRAVOPROJEKT BRNO</div> <div></div> <div>Kounicova 271/13, 602 00 BRNO</div>		
HLAVNÍ INŽENÝR PROJEKTU	ING. JAN HRACHOVEC			
ZODPOVĚDNÝ PROJEKTANT	ING. IVO KIŠŠ			
VYPRACOVAL	ING. VERONIKA TILLHONOVÁ			
KONTOLOVAL	ING. VLADIMÍR NAVRÁTIL			
NÁZEV AKCE		DATUM	04/2020	
D35 STARÉ MĚSTO - MOHELNICE, DÚR, IČ vč. zaměření ČÁST D.1 STAVEBNÍ ČÁST, D.1.1 OBJEKTY POZEMNÍCH KOMUNIKACÍ OBJEKT SO 136 ÚPRAVA CHODNÍKU U SO 125		FORMÁT	3 A4	
		MĚŘITKO	1:1000	
		Č. ZAKÁZKY	19-003-A1-DUR	
		ÚČEL	DÚR	
		Č. SOUPRAVY	ČÁST D.1.1	PŘÍLOHA 136.3
PŘÍLOHA VZOROVÝ PŘÍČNÝ ŘEZ				
DOKUMENTACI LZE UŽÍVAT POUZE VE SMYSLU PŘÍSLUŠNÉ SMLOUVY O DÍLO. VÝKRES, ČI JEHO ČÁST, MŮŽE BÝT KOPIROVÁN NEBO JINÝM ZPŮSOBEM ROZŠÍŘOVÁN POUZE PO PŘEDCHOZÍM SOUHLASU DOPRAVOPROJEKT BRNO a.s.				