


KONSTRUKCE VOZOVKY

ENÍ KONSTRUKCE VOZOVKY

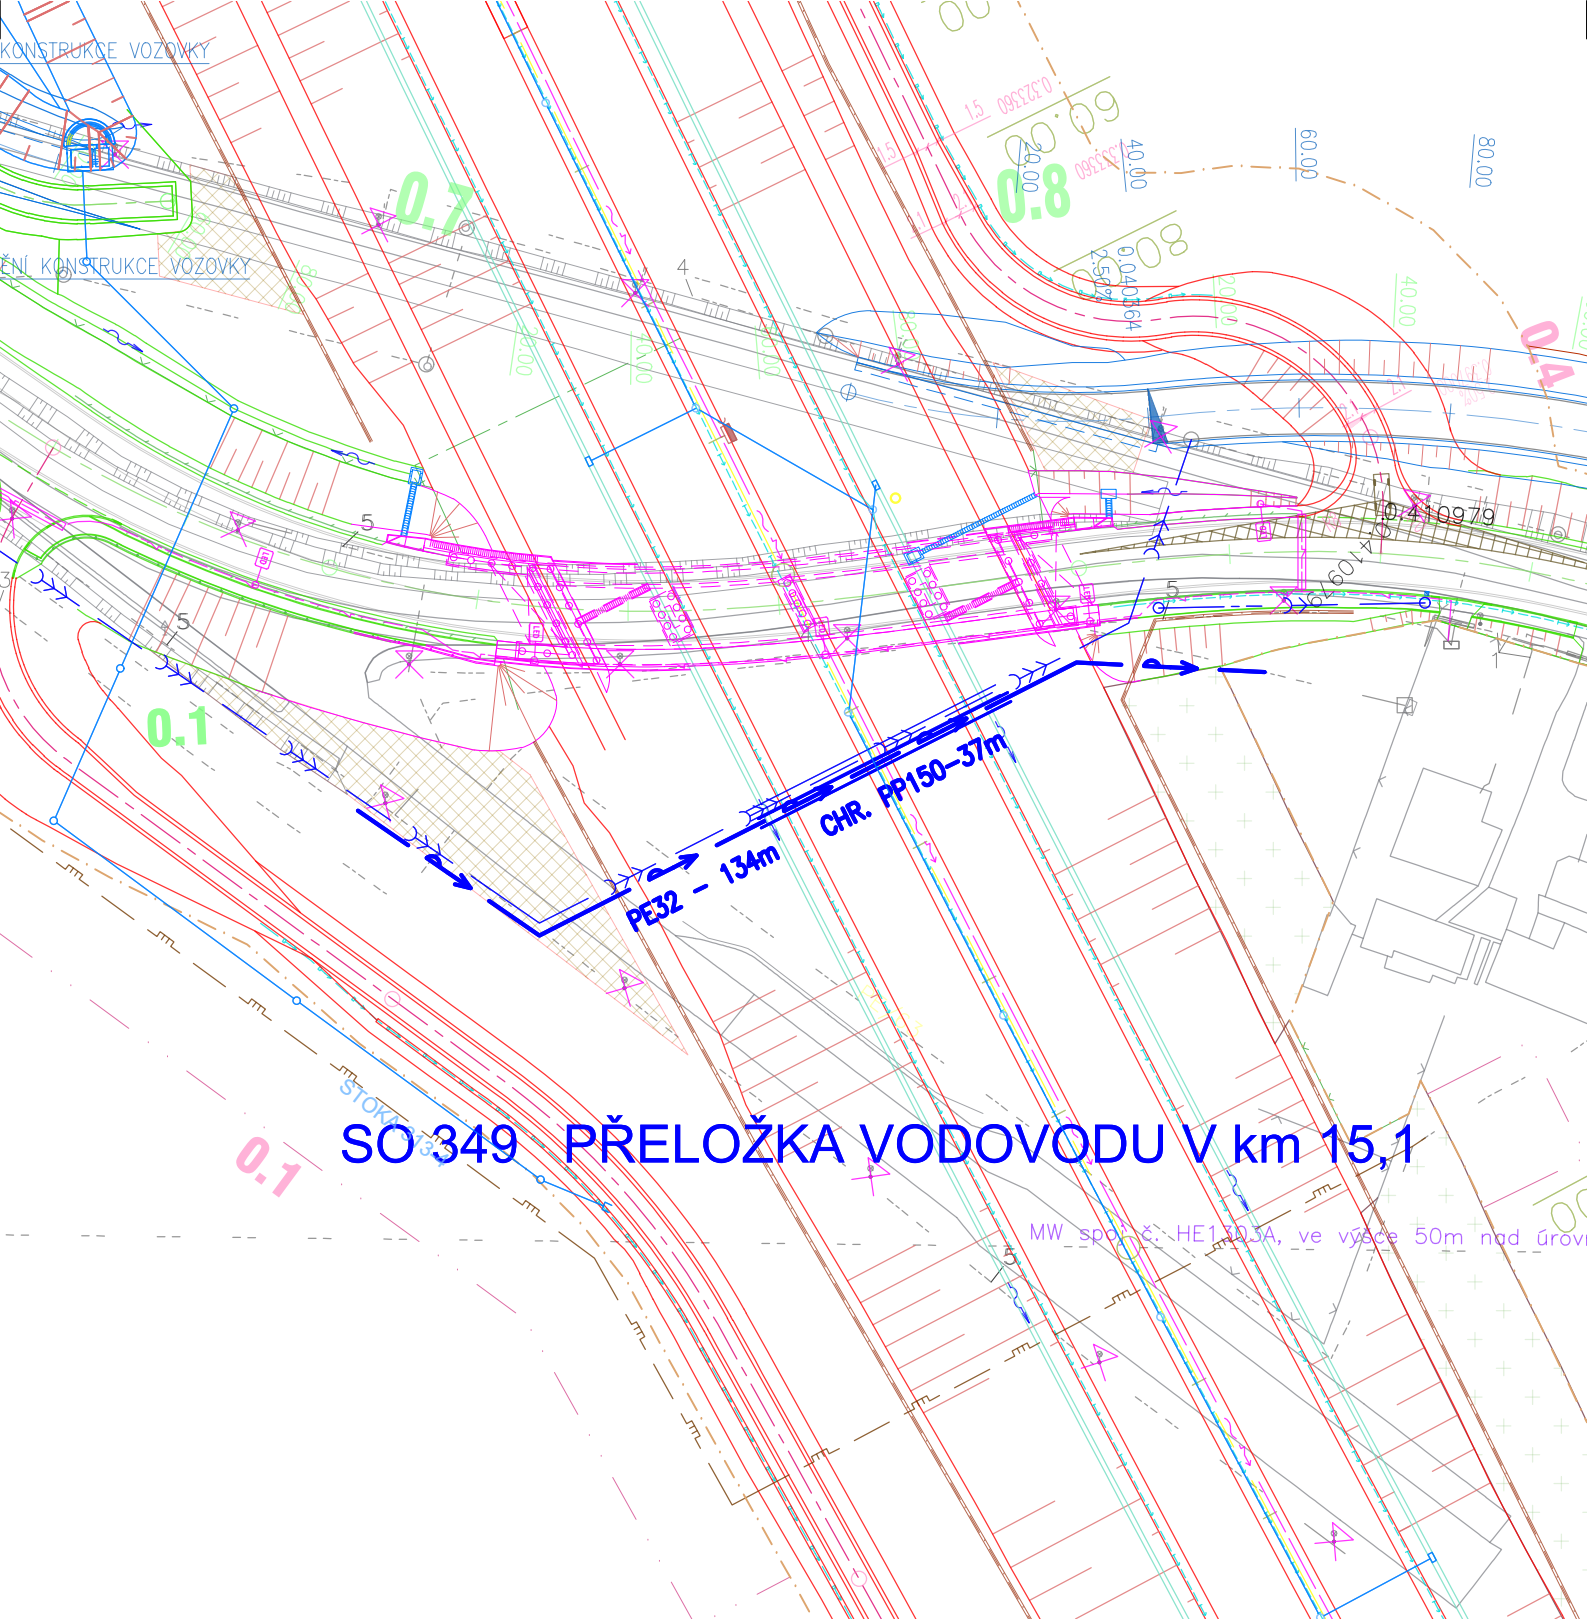


## SO 349 PŘELOŽKA VODOVODU V km 15,1

SO 349 PŘELOŽKA VODOVODU V km 15,1

 POTRUBÍ  
CHRÁNIČKA

SEVERKA:

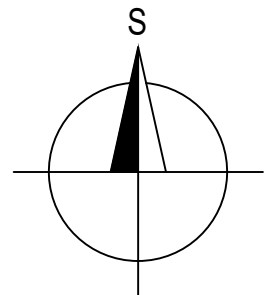

**D35 STARÉ MĚSTO-MOHELNICE**  
**SO 349 - SITUACE 1:1000**