


SITUACE
SO 215
M 1:1000

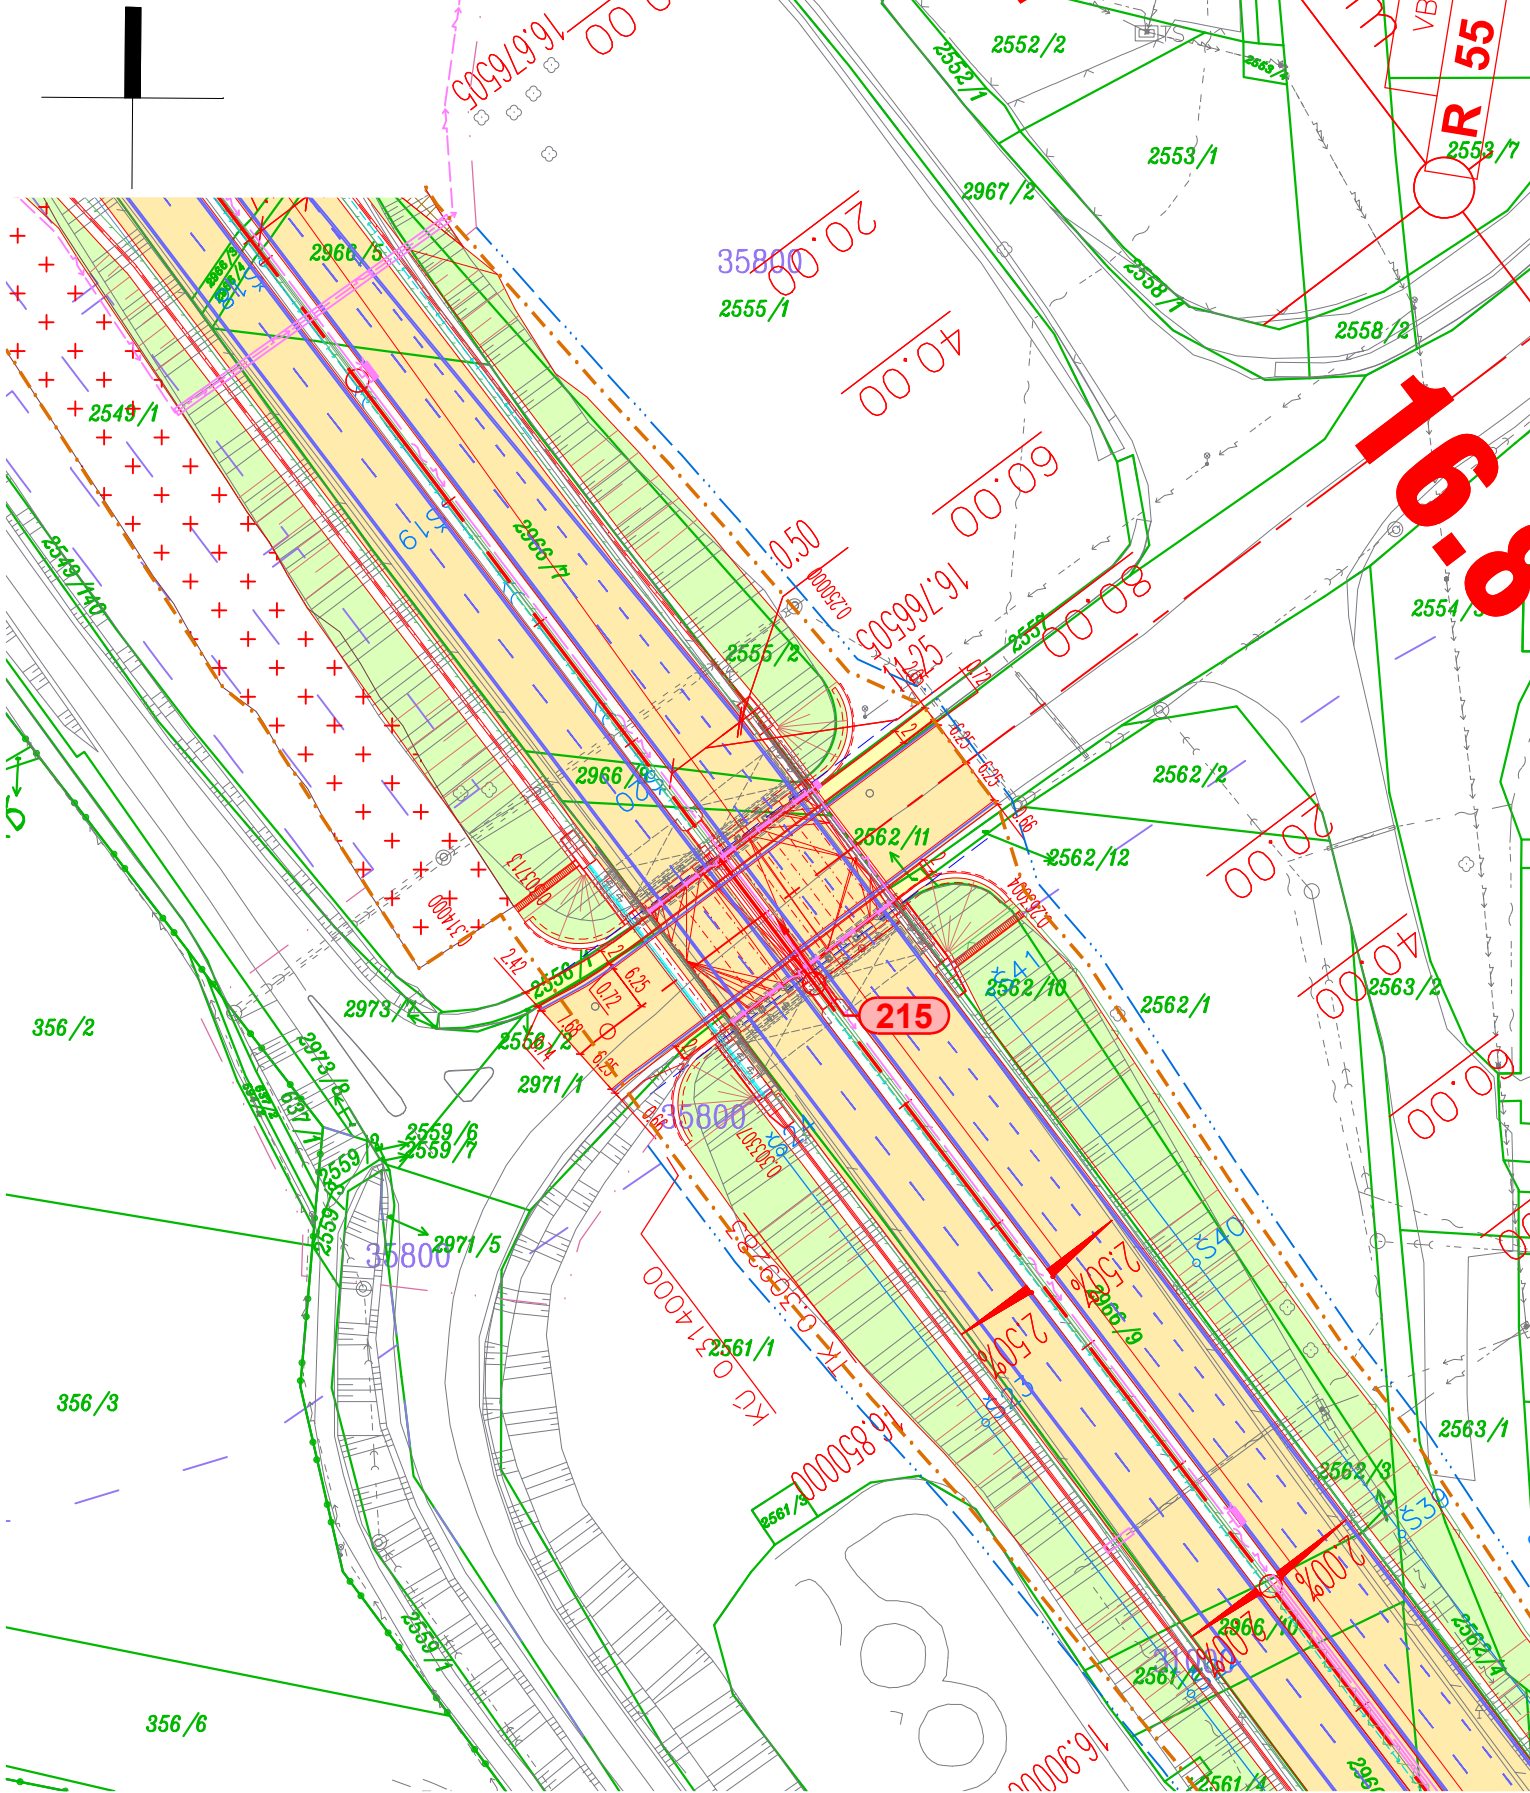

LEGENDA:

LEGENDA ČAR:

- OCHRANNÁ PÁSMA POZEMNÍCH KOMUNIKACÍ
- NAVRHOVANÉ KOMUNIKACE - NOVÝ STAV
- NOVÉ SVAHY SILNIČNÍHO TĚLESA
- STÁVAJÍCÍ STAV
- OCELOVÁ SVODIDLA
- NAVAZUJÍCÍ STAVBY
- VODOROVNÉ DOPRAVNÍ ZNAČENÍ
- PŘÍKOPOVÁ TVÁRNICE
- DRENÁŽ / DRENÁŽNÍ ŠACHTICE
- VSakovací žebra
- OPLOCENÍ
- ZÁBRADLÍ
- PROTIHLUKOVÁ STĚNA

Číslo stavebního objektu

- Horská vpusť
- Lapač splavenin
- Uliční vpusť
- Směr toku
- Příčný sklon vozovky

- Hranice parcel KN
- Hranice katastrálních území
- Trvalý zábor
- Dočasný zábor do 1 roku
- Dočasný zábor nad 1 rok
- BPEJ
- Silniční ochranné pásmo
- Hlavní vrstevnice
- Vedlejší vrstevnice

LEGENDA PLOCH:

- Asfaltová vozovka
- Zárubní a opěrné zdi
- Nezpevněná vozovka
- Zámková dlažba - chodník
- Zámková dlažba - reliéfní
- Zámková dlažba - pojízdná
- Zvýšené dopravní ostrůvky
- Kámen do bet. lože
- Násyp
- Terénní úpravy
- Výkop
- Rekultivace
- Rekultivace dočasného záboru
- Vegetační úpravy
- Plochy zařízení staveniště a skládky
- Předpokládaný průběh stávající sil. I/44

Inženýrské sítě stávající

- Kanalizace
- Vodovod
- plyn - vysokotlak
- sdělovací vedení
- silové vedení NN
- silové vedení VN

Inženýrské sítě nové

- Kanalizace
- Meliorace
- Vodovod
- plyn - vysokotlak
- sdělovací vedení
- silové vedení NN
- silové vedení VN

ČÁST D

Výškový systém Bpv

Souřadnicový systém S-JTSK

OBJEDNATEL PD

ŘEDITELSTVÍ SILNIC A DÁLNIC
Na Pankráci 546/56
140 00 Praha 40
IČO: 659 93 390
Číslo smlouvy: 14PT-000556

ZHOTOVITEL PD

Zastoupené společností
VPÚ DECO PRAHA a.s.
Podbabská 1014/20
160 00 Praha 6
IČO:601 93 280
ING. JAN HRACHOVEC

ŘEDITEL ATELIERU	ING. VLADIMÍR NAVRÁTIL	 Kounicova 271/13, 602 00 BRNO		
HLAVNÍ INŽENÝR PROJEKTU	ING. JAN HRACHOVEC			
ZODPOVĚDNÝ PROJEKTANT	ING. OLDŘICH KABELKA			
VYPRACOVAL	ING. OLDŘICH KABELKA			
KONTROLOVAL	ING. VLADIMÍR NAVRÁTIL			
NÁZEV AKCE D35 STARÉ MĚSTO - MOHELNICE, DÚR, IČ vč. zaměření		DATUM	04/2020	
ČÁST D.1 STAVEBNÍ ČÁST, D.1. MOSTNÍ OBJEKTY A ZDI		FORMÁT	A4	
OBJEKT SO 215 - MOST NA D35 V KM 16,805 PŘES SIL. II/644		MĚŘITKO	1:1000	
		Č. ZAKÁZKY	19-003-A1-DUR	
		ÚČEL	DÚR	
PŘÍLOHA SITUACE		Č. SOUPRAVY	ČÁST D.1.2	PŘÍLOHA 215.2
DOKUMENTACI LZE UŽÍVAT POUZE VE SMYSLU PŘÍSLUŠNÉ SMLOUVY O DÍLO. VÝKRES, ČI JEHO ČÁST, MŮŽE BÝT KOPIROVÁN NEBO JINÝM ZPŮSOBEM ROZŠÍŘOVÁN POUZE PO PŘEDCHOZÍM SOUHLASU DOPRAVOPROJEKT BRNO a.s.				

DOKUMENTACI LZE UŽÍVAT POUZE VE SMYSLU PŘÍSLUŠNÉ SMLOUVY O DÍLO, VÝKRES, ČI JEHO ČÁST, MŮŽE BÝT KOPIROVÁN NEBO JINÝM ZPŮSOBEM ROZŠÍŘOVÁN POUZE PO PŘEDCHOZÍM SOUHLASU DOPRAVOPROJEKT BRNO a.s.