


SITUACE
SO 164.3
M 1:1000

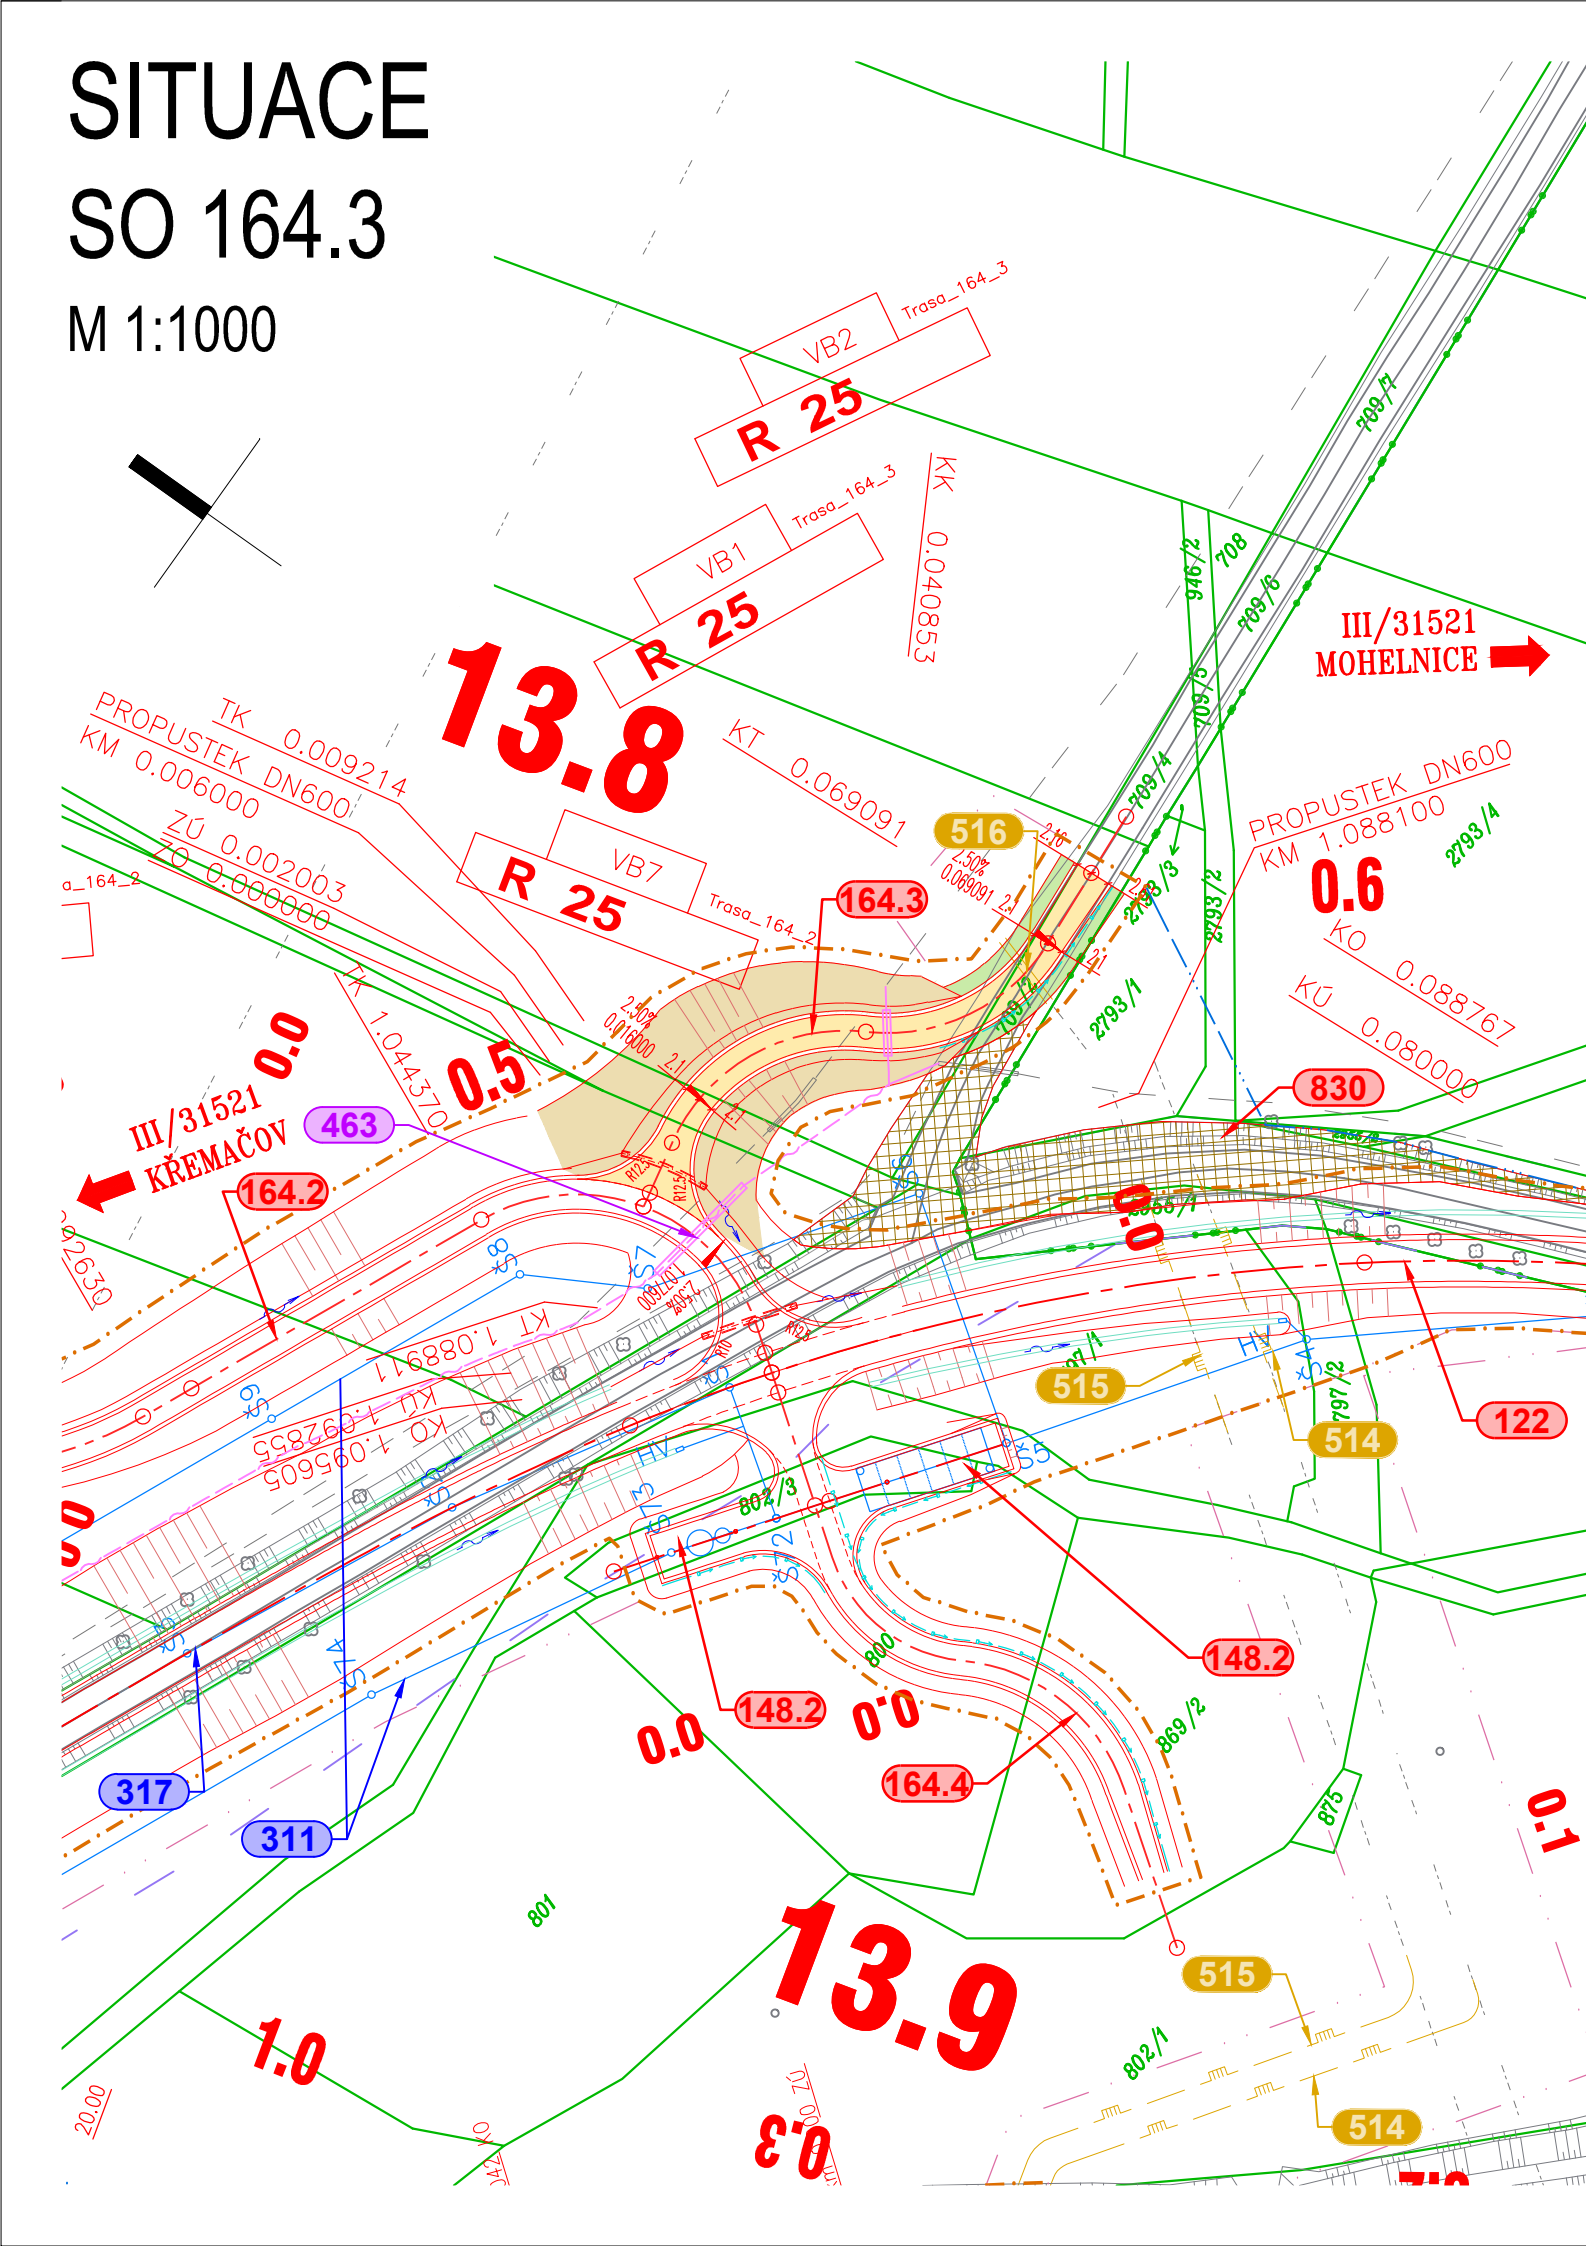

LEGENDA:

LEGENDA ČAR:

- | | |
|---|----------------------------------|
|  | OCHRANNÁ PÁSMA KOMUNIKAČNÍCH |
|  | NAVROVANÉ KOMUNIKACE - NOVÝ STAV |
|  | NOVÉ SVAHY SILNIČNÍHO TĚLESA |
|  | STÁVAJÍCÍ STAV |
|  | OCELOVÁ SVODIDLA |
|  | NAVÁZUJÍCÍ STAVBY |
|  | VODOROVNÉ DOPRAVNÍ ZNAČENÍ |
|  | PŘÍKOPOVÁ TVÁRNICE |
|  | DRENÁŽ / DRENÁŽNÍ ŠACHTICE |
|  | VSÁKOVACÍ ŽEBRA |
|  | OPLOCENÍ |
|  | ZÁBRADLÍ |
|  | PROTIHLUKOVÁ STĚNA |
|  | |
|  | |
|  | |
|  | |

LEGENDA PLOCH:

- | | |
|---|--|
|  | ASFALTOVÁ VOZOVKA |
|  | ZÁRUBNÍ A OPĚRNÉ ZDI |
|  | NEZPEVNĚNÁ VOZOVKA |
|  | ZÁMKOVÁ DLAŽBA - CHODNÍK |
|  | ZÁMKOVÁ DLAŽBA - RELIÉFNÍ |
|  | ZÁMKOVÁ DLAŽBA - POJÍZDNÁ |
|  | ZVÝŠENÉ DOPRAVNÍ OSTRŮVKY |
|  | KÁMEN DO BET. LOŽE |
|  | NÁSYP |
|  | TERÉNNÍ ÚPRAVY |
|  | VÝKOP |
|  | REKULTIVACE |
|  | REKULTIVACE DOČASNÉHO ZÁBORU |
|  | VEGETAČNÍ ÚPRAVY |
|  | PLOCHY ZAŘÍZENÍ STAVENIŠTĚ A SKLÁDKY |
|  | PŘEDPOKLÁDANÝ PRŮBĚH STÁVAJÍCÍ SIL. 1/44 |

INŽENÝRSKÉ SÍTĚ STÁVAJÍCÍ

- | | |
|---|-------------------|
|  | KANALIZACE |
|  | VODOVOD |
|  | PLYN - VYSOKOTLAK |
|  | SDĚLOVACÍ VEDENÍ |
|  | SILOVÉ VEDENÍ NN |
|  | SILOVÉ VEDENÍ VN |

INŽENÝRSKÉ SÍTĚ NOVÉ

- | | |
|---|-------------------|
|  | KANALIZACE |
|  | MELIORACE |
|  | VODOVOD |
|  | PLYN - VYSOKOTLAK |
|  | SDĚLOVACÍ VEDENÍ |
|  | SILOVÉ VEDENÍ NN |
|  | SILOVÉ VEDENÍ VN |

ČÁST D

VÝŠKOVÝ SYSTÉM Bpv

SOUŘADNICOVÝ SYSTÉM S-JTSK

OBJEDNATEL PD	 ŘSD ČR ŘEDITELSTVÍ SILNIC A DÁLNIC ČR	ŘEDITELSTVÍ SILNIC A DÁLNIC Na Pankráci 546/56 140 00 Praha 40 IČO: 659 93 390
Číslo smlouvy: 14PT-000556		

<p>ZHOTOVITEL PD</p>	<p>SUDOP GROUP_Velké projekty_RS</p> <div style="display: flex; justify-content: space-around; align-items: center;"> <div style="text-align: center;">  <p>VPÚ DECO PRAHA a.s.</p> </div> <div style="text-align: center;">  <p>DOPRAVO PROJEKT BRNO</p> </div> </div>	<p>Zastoupené společnosti VPÚ DECO PRAHA a.s. Podbabská 1014/20 160 00 Praha 6 IČO:601 93 280</p>
<p>HLAVNÍ INŽENÝR PROJEKTU</p>	<div style="display: flex; justify-content: space-around; align-items: center;"> <div style="text-align: center;">  <p>PUDIS</p> </div> <div style="text-align: center;">  <p>SUDOP PRAHA</p> </div> </div>	<p>ING. JAN HRACHOVEC</p>

ŘEDITEL ATELIERU		ING. VLADIMÍR NAVRÁTIL		 <p>Kounicova 271/13, 602 00 BRNO</p>	
HLAVNÍ INŽENÝR PROJEKTU		ING. JAN HRACHOVEC			
ZODPOVĚDNÝ PROJEKTANT		ING. IVO KIŠŠ			
VYPRACOVAL		ING. VERONIKA TILLHONOVÁ			
KONTROLOVAL		ING. VLADIMÍR NAVRÁTIL			
NÁZEV AKCE D35 STARÉ MĚSTO - MOHELNICE, DÚR, IČ vč. zaměření ČÁST D.1 STAVEBNÍ ČÁST, D.1.1 OBJEKTY POZEMNÍCH KOMUNIKACÍ OBJEKT SO 164.3 PŘÍSTUPY NA POZEMKY V K.Ú. KŘEMAČOV, ČÁST 3				DATUM 04/2020 FORMÁT 3 A4 MĚŘITKO 1:1000 Č. ZAKÁZKY 19-003-A1-DUR ÚČEL DÚR	
PŘÍLOHA SITUACE				Č. SOUPRAVY ČÁST D.1.1 PŘÍLOHA 164.3.2	
DOKUMENTACI LZE UŽÍVAT POUZE VE SMYSLU PŘÍSLUŠNÉ SMLOUVY O DÍLO. VÝKRES, ČI JEHO ČÁST, MŮŽE BÝT KOPIROVÁN NEBO JINÝM ZPŮSOBEM ROZŠÍŘOVÁN POUZE PO PŘEDCHOZÍM SOUHLASU DOPRAVOPROJEKT BRNO a.s.					