
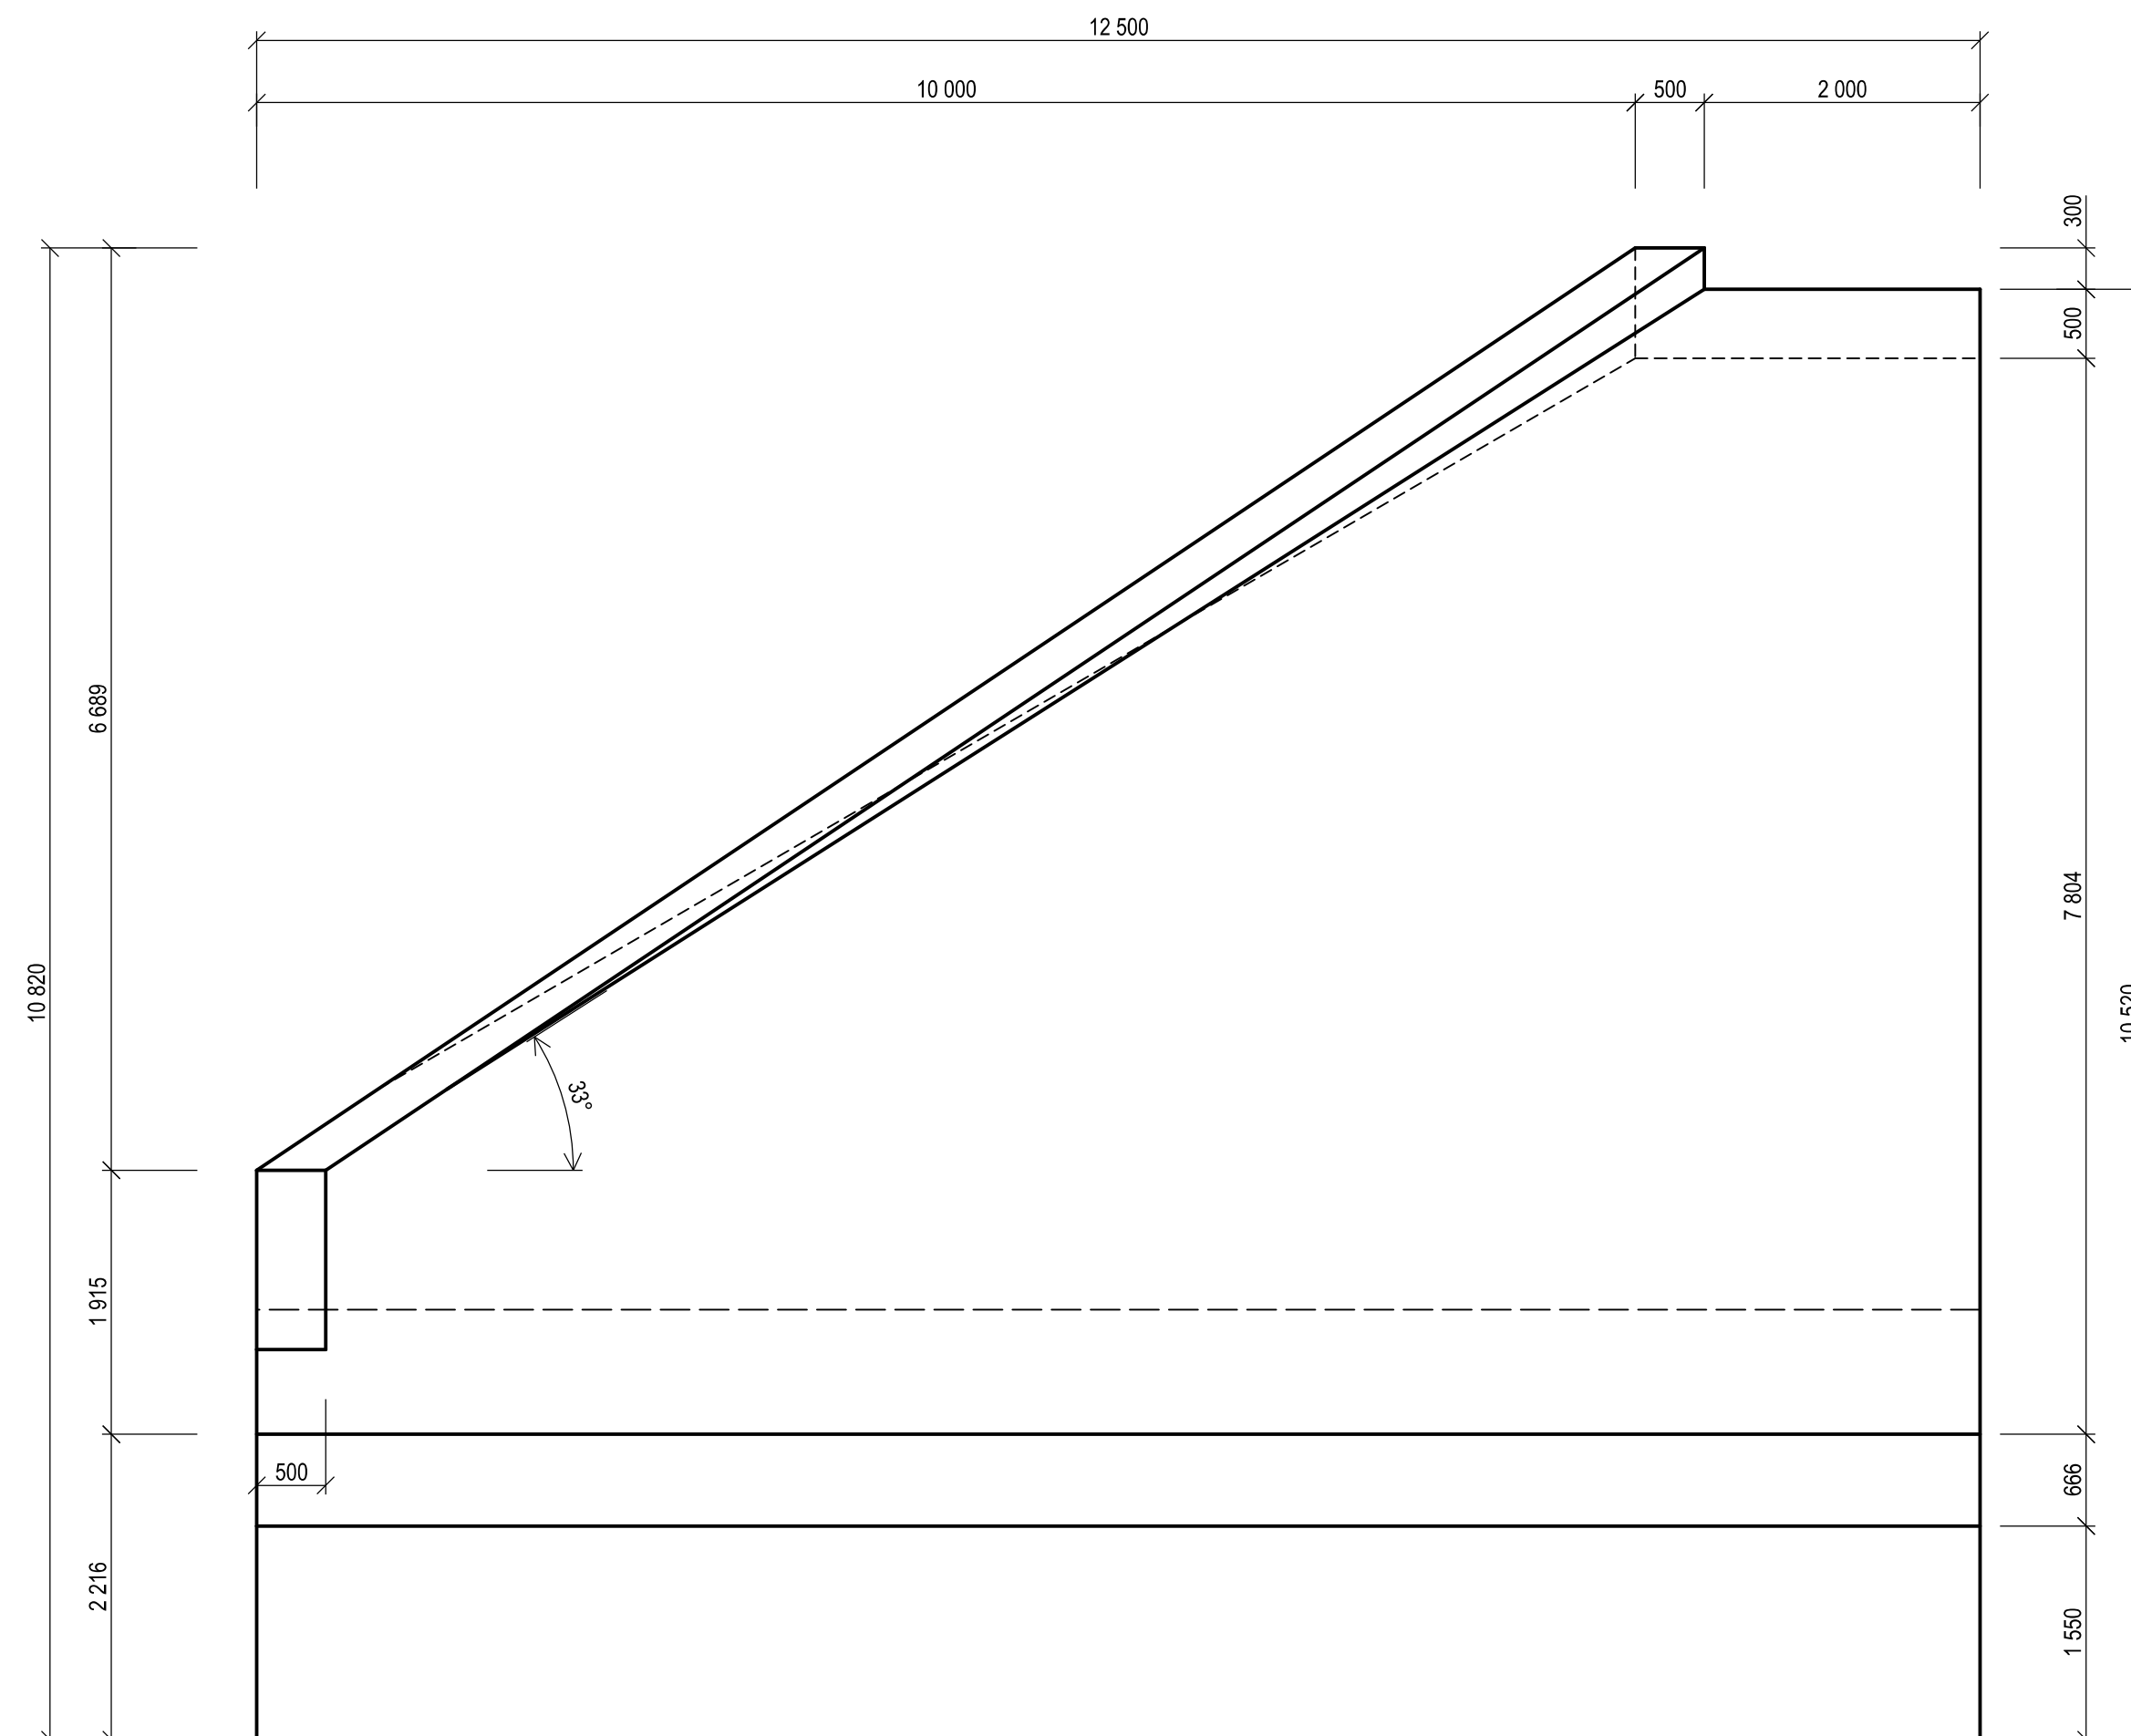
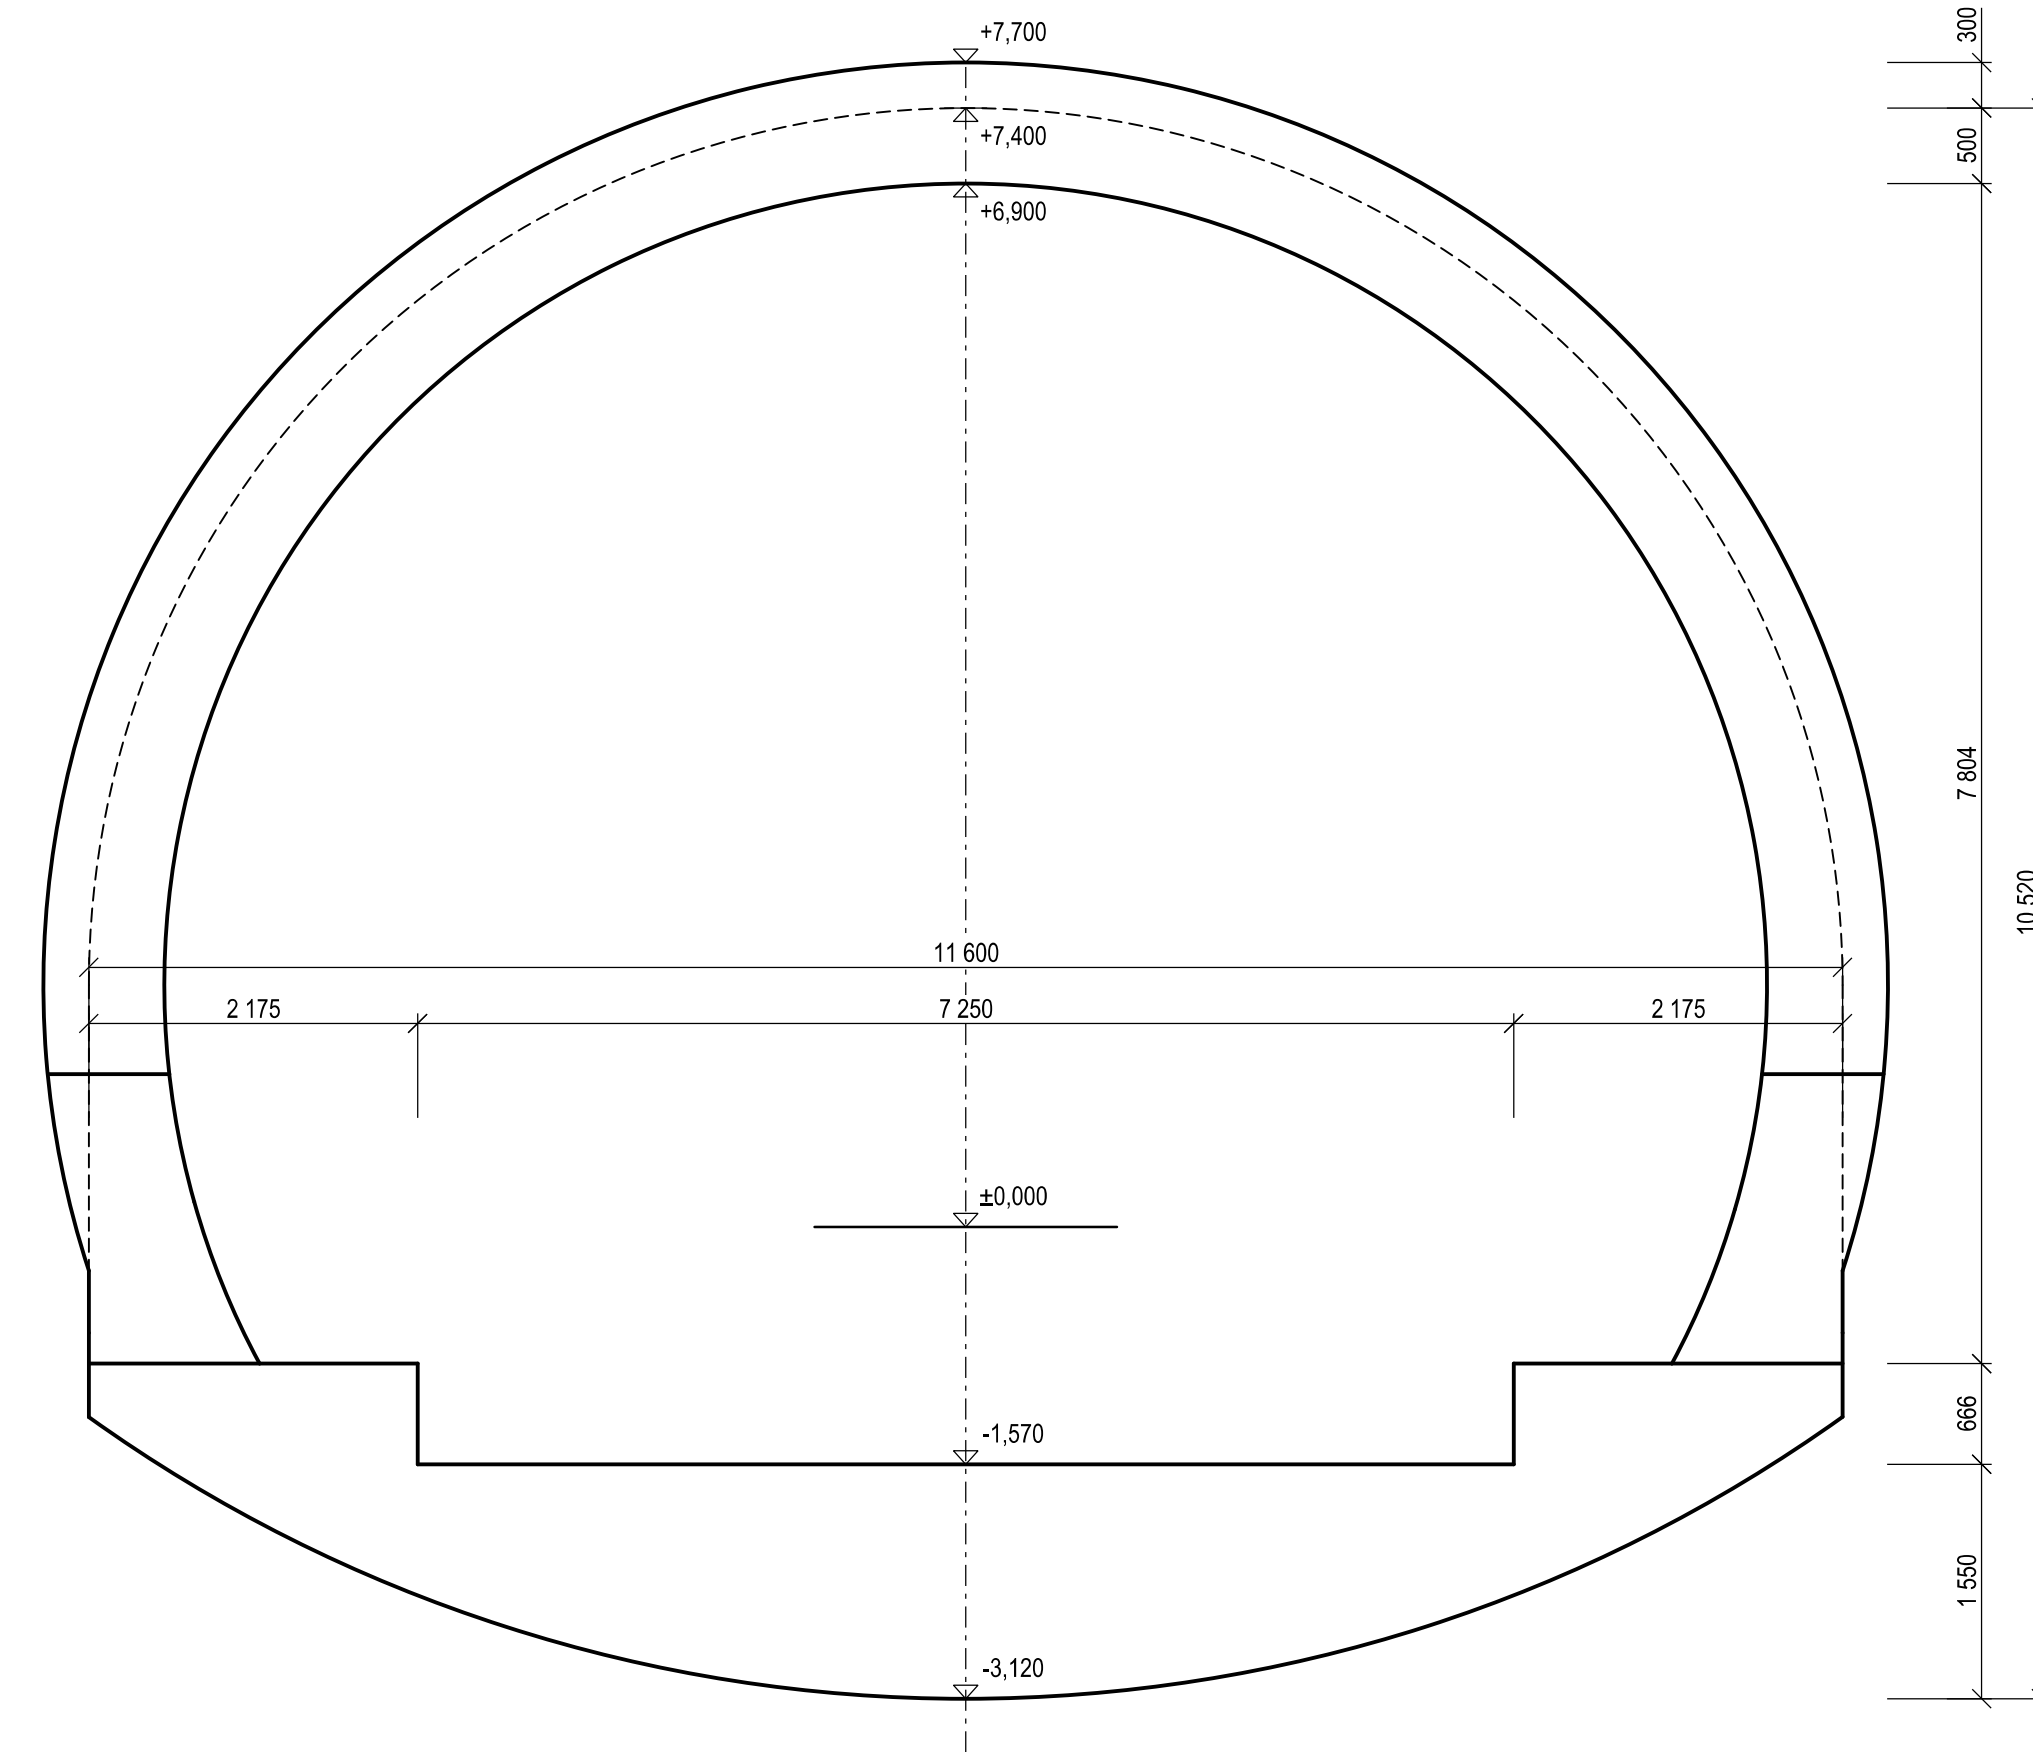


# SCHÉMA PORTÁLOVÉHO BLOKU M 1:50

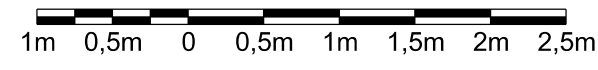

## POZNÁMKA:

VEŠKERÉ KÓTY JSOU POUZE ORIENTAČNÍ A BUDOU UPŘESNĚNY V DALŠÍCH STUPNÍCH PROJEKTOVÉ DOKUMENTACE.  
TATO PŘÍLOHA NESLŮŽÍ JAKO REALIZAČNÍ DOKUMENTACE.

## ČÁST D

VÝŠKOVÝ SYSTÉM Bpv

SOURADNICOVÝ SYSTÉM S-JTSK

OBJEDNATEL PD		ŘEDITELSTVÍ SILNIC A DÁLNIC Na Pankráci 546/56 140 00 Praha 40 IČO: 659 93 390 Číslo smlouvy: 14PT-000556
---------------	--	---

ZHOTOVITEL PD		Zastoupené společností VPU DECO PRAHA a.s. Podbabská 1014/20 160 00 Praha 6 IČO: 601 93 280
HLAVNÍ INŽENÝR PROJEKTU	ING. JAN HRACHOVEC	

PROJEKTOVÁ, KONZULTAČNÍ A INŽENÝRSKÁ SPOLEČNOST SUDOP PRAHA a.s., OLŠANSKÁ 1a, 130 80 PRAHA 3 IČO: 222793349 www.sudop.cz				
PROJEKTANT	VYPRACOVAL	KONTROLA	HIP	ATELIÉR DOPRAVNÍCH STAVEB
Ing. Tomáš ŽITKO	Ing. Marcel POŠTEK	Ing. Tomáš ŽITKO	Ing. Jan HRACHOVEC	ČÍSLO ZAKÁZKY 1-0603-00/10
ARZ D35 STARÉ MĚSTO – MOHELNICE, DŮR, IČ vč. zaměření				DOKUMENTACE DŮR
ČÁST D.1 STAVEBNÍ ČÁST, D.1.5 OBJEKTY PODZEMNÍCH STAVEB				MĚŘITKO 1:50
ÚSEK TUNEL MALETÍN				DATUM 05.2020
OBSAH PŘÍLOHY				POČET FORMÁTŮ 8 x A4
SCHEMA PORTÁLOVÉHO BLOKU				ČÁST D.1.5
				ČÍSLO PŘÍLOHY 109
				ČÍSLO KOPIE
				KÓD

DOKUMENTACE LZE UŽÍVAT POUZE VE SMYSLU PŘÍSLUŠNÉ SMLOUVY O DÍLO. VYKRES, Ů JAKO ČÁST, MŮŽE BÝT KOPÍROVÁN NEBO JINĚM ZPŮSOBEM ROZŠŘOVÁN POUZE PO PŘEDCHOZÍM SOUHLASÍ VPU DECO PRAHA a.s.