

DRUH POVRCHU ÚZEMÍ:
KATASTRÁLNÍ ÚZEMÍ:

KRAJ: OLOMOUCKÝ


SKLONOVÉ POMĚRY:

PODÉLNÝ PROFIL
M 1:1000/100

SO 171

← I/35
MORAVSKÁ TŘEBOVÁ

VOZOVKA SIL. I/35	ORNÁ PŮDA MOHELNICE	VOZOVKA SIL. I/35
-------------------	------------------------	-------------------

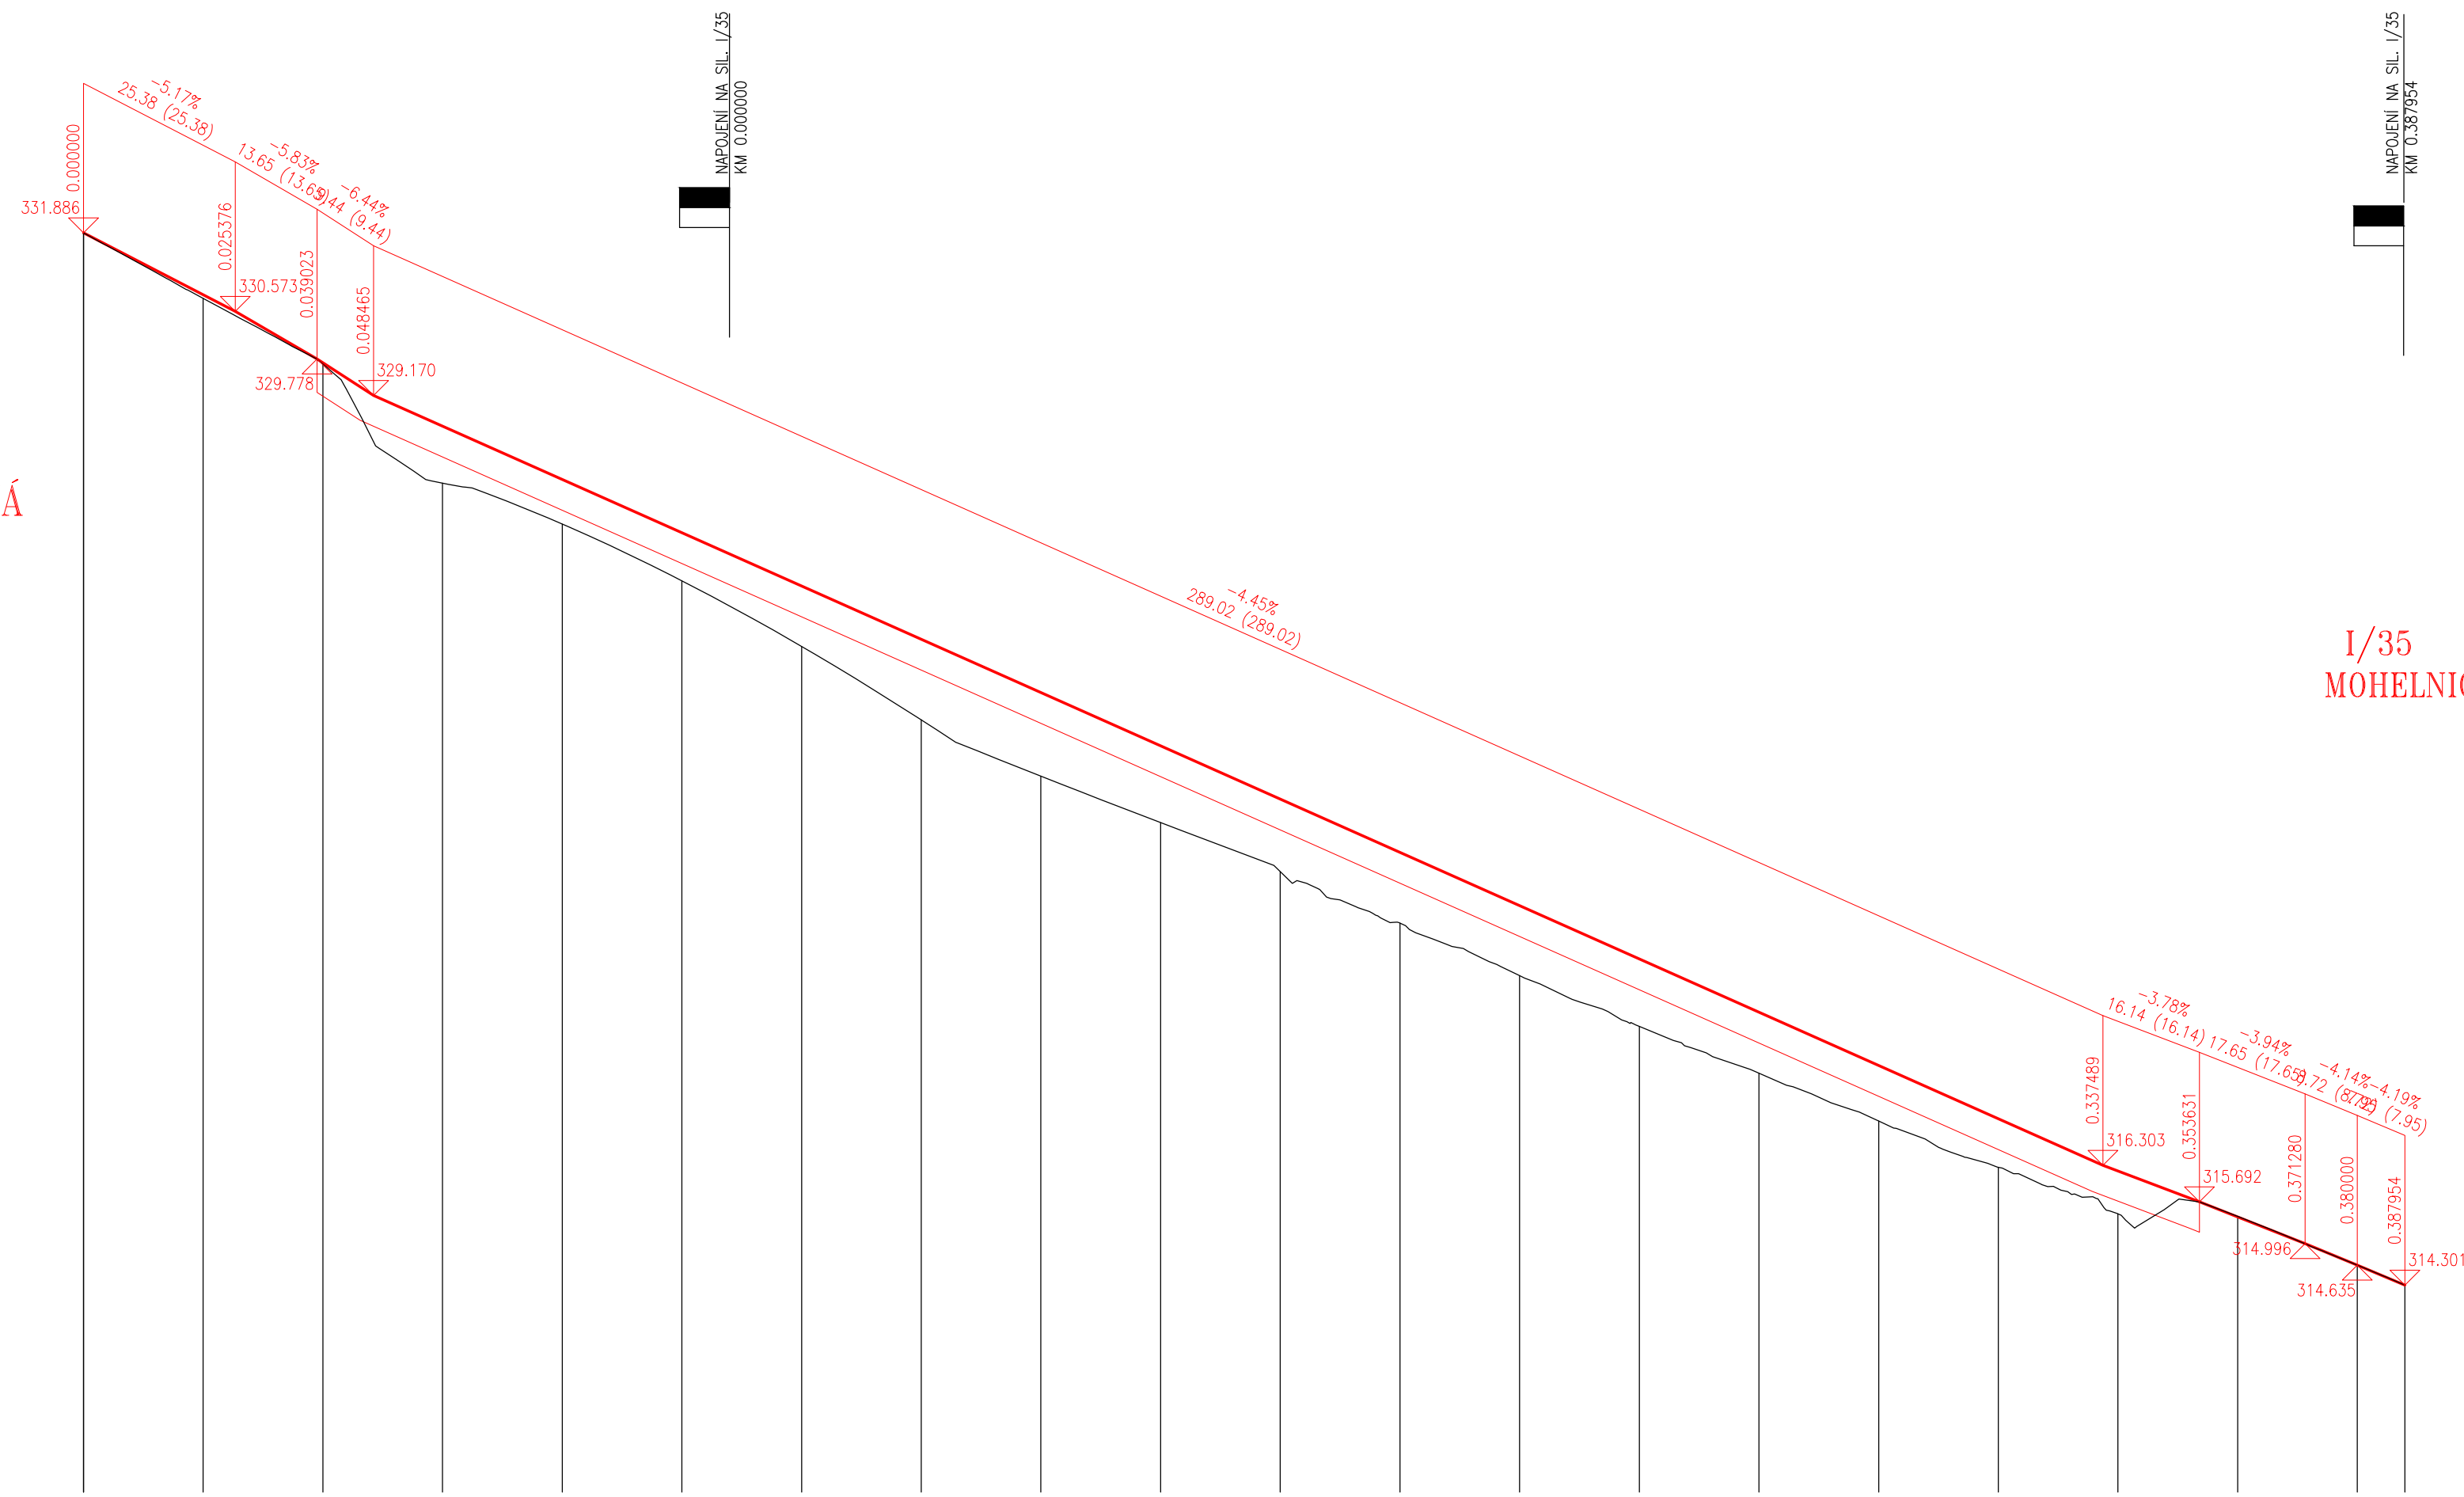


I/35
MOHELNICE →

ZMĚNA PŘIČ. SKLONU:

KÓTY NIVELETY:

KÓTY TERÉNU:
SROVNÁVACÍ ROVINA: 304.00 Bpv
STANIČENÍ:

SMĚROVÉ POMĚRY:

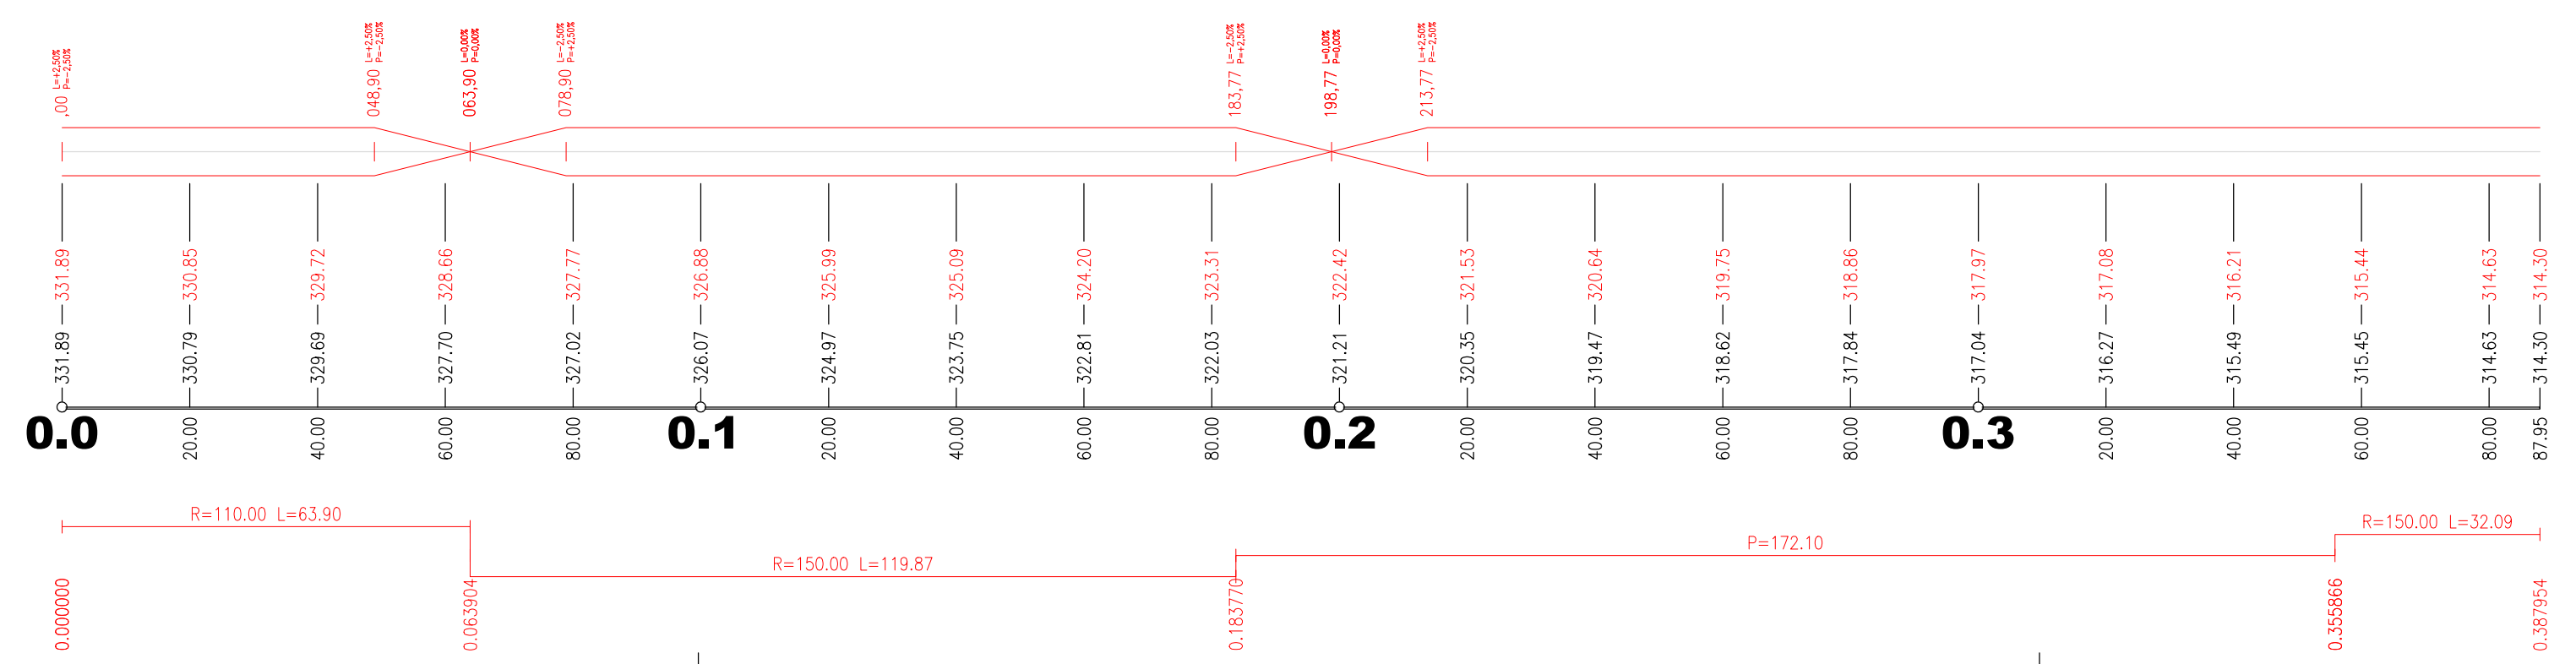

ČÁST D

VÝŠKOVÝ SYSTÉM Bpv

SOUŘADNICOVÝ SYSTÉM S-JTSK

OBJEDNATEL PD	ŘEDITELSTVÍ SILNIC A DÁLNIC Na Pankráci 546/56 140 00 Praha 40 IČO: 659 93 390
	Číslo smlouvy: 14PT-000556

ZHOTOVITEL PD	SUDOP GROUP_Velké projekty_RS Zastoupené společností VPÚ DECO PRAHA a.s. Podbabská 1014/20 160 00 Praha 6 IČO:601 93 280
	VPÚ DECO PRAHA a.s.
	DOPRAVOPROJEKT BRNO
	PUDIS
	SUDOP PRAHA
HLAVNÍ INŽENÝR PROJEKTU	ING. JAN HRACHOVEC

ŘEDITEL ATELIERU	ING. VLADIMÍR NAVRÁTIL	DOPRAVOPROJEKT BRNO Kounicova 271/13, 602 00 BRNO	
HLAVNÍ INŽENÝR PROJEKTU	ING. JAN HRACHOVEC		
ZODPOVĚDNÝ PROJEKTANT	ING. IVO KIŠŠ		
VYPRACOVAL	ING. MARTIN VENCL		
KONTROLOVAL	ING. VLADIMÍR NAVRÁTIL		
NÁZEV AKCE	D35 STARÉ MĚSTO - MOHELNICE, DÚR, IČ vč. zaměření	DATUM	04/2020
ČÁST	D.1 STAVEBNÍ ČÁST, D.1.1 OBJEKTY POZEMNÍCH KOMUNIKACÍ	FORMÁT	6 x A4
OBJEKT	SO 171 PROVIZORNÍ KOMUNIKACE NA SIL. I/35 - ČÁST I.	MĚŘÍTKO	1:1000/100
		Č. ZAKÁZKY	19-003-A1-DUR
		ÚČEL	DÚR
PŘÍLOHA	Č. SOUPRAVY	ČÁST	PŘÍLOHA
PODÉLNÝ PROFIL		D.1.1	171.3

DOCUMENTACI LZE UŽÍVAT POUZE VE SMYSLU PŘÍSLUŠNÉ SMLOUVY O DRUH VÝKRES, ČI JEHO ČÁST, MŮŽE BÝT KOPÍROVÁN NEBO JINÝM ZPŮSOBEM ROZŠŘŮVÁN POUZE PO PŘEDCHOZÍM SOHLASÍ DOPRAVOPROJEKT BRNO a.s.