LEGENDA INŽENÝRSKÝCH SÍTÍ :

podzemní:

- stávající plynovod VTL
- stávající plynovod VTL rušený
- navržený VTL plynovod
- kanalizace na D35 v km 11,400 - 13,820 (311)
- kanalizace MUK - sever (312)
- systém DIS-SOS - kabelové vedení (491)
- úprava meliorací v km12,300 - 14,100 (382)

LEGENDA :

- projektovaná dálnice D35

515 — 515 - PŘELOŽKA VTL PLYNOVODU DN500 v km 14,072

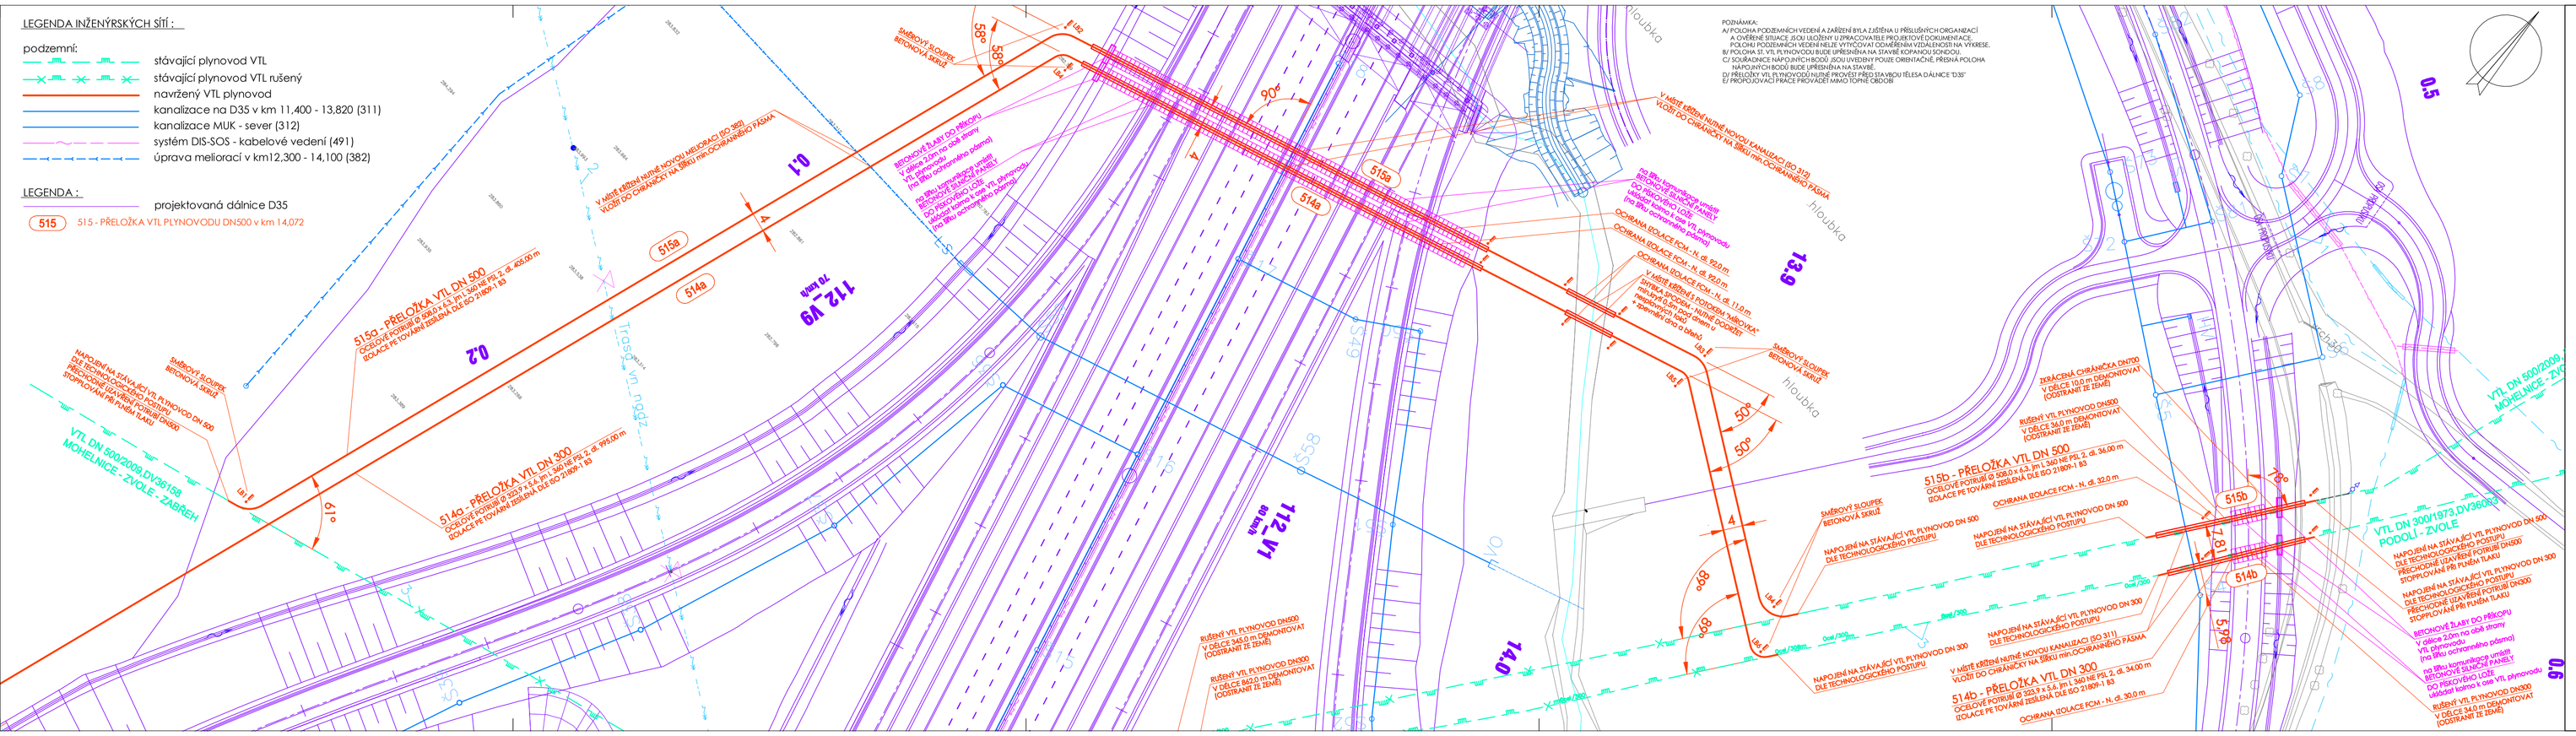

POZNÁMKA:
A/ POLOHA PODZEMNÍCH VEDENÍ A ZAŘÍZENÍ BYLA ZJIŠTĚNA U PŘÍSLUŠNÝCH ORGANIZACÍ A OVĚŘENÉ SITUACE JSOU ULOŽENY U ZPRACOVATELE PROJEKTOVÉ DOKUMENTACE. POLOHU PODZEMNÍCH VEDENÍ NELZE VYTYČOVAT ODMĚŘENÍM VZDÁLENOSTI NA VÝKRESE.
B/ POLOHA SI. VTL PLYNOVODU BUDE UPŘESNĚNA NA STAVBĚ KOPANÝMI SONDOU.
C/ SOUŘADNICE NÁPOJNÝCH BODŮ JSOU UVEDENY POUZE ORIENTAČNĚ, PŘESNÁ POLOHA BUDE UPŘESNĚNA NA STAVBĚ
D/ ZÁKLADNÍ ORIENTAČNÍ BODY JSOU UVEDENY NA SITUACI STAVBOU TĚLESA DÁLNICE "D35"
E/ PROPOJOVACÍ PRÁCE PROVÁDĚT MIMO TOPNÉ OBDOBÍ

ČÁST D

VÝŠKOVÝ SYSTÉM Bpv

SOUŘADNICOVÝ SYSTÉM S-JTSK

OBJEDNATEL PD

ŘSD ČR
ŘEDITELSTVÍ SILNIC A DÁLNIC ČR

ŘEDITELSTVÍ SILNIC A DÁLNIC
Na Pankráci 546/56
140 00 Praha 40
IČO: 659 93 390

Číslo smlouvy: 14/FT-000656

ZHOTOVITEL PD

SUDOP GROUP_Velké projekty_RS

VPÚ DECO PRAHA a.s.
DOPRAVOPROJEKT BRNO
PUDIS
SUDOP PRAHA

Zastoupené společností
VPÚ DECO PRAHA a.s.
Podbabská 1014/20
160 00 Praha 6
IČO: 601 93 380

HLAVNÍ INŽENÝR PROJEKTU: ING. JAN HRACHOVEC

ŘEDITEL ATELIÉRU	MARTIN BUČEK
HLAVNÍ INŽENÝR PROJEKTU	ING. JAN HRACHOVEC
ZODPOVĚDNÝ PROJEKTANT	ING. P. MŮČNIEK
VYPRACOVAL	ING. P. MŮČNIEK
KONTROLOVAL	ING. VLADIMÍR NAVRÁTIL

PLYN PROJEKT
Zebětínek 46/4, Brno, 621 00

NÁZEV AKCE
D35 STARÉ MĚSTO - MOHELNICE, DÚR, IČ vč. zaměření
ČÁST
D.1 STAVEBNÍ ČÁST, D.1. MOSTNÍ OBJEKTY A ZDI
OBJEKT
515 - PŘELOŽKA VTL PLYNOVODU DN500 v km 14,072

DATUM	04/2020
FORMÁT	5 x A4
MĚŘÍTKO	1:500
Č. ZAKÁZKY	19-003-A1-DÚR
ÚČEL	DÚR
ČÁST	D.1.9
PŘÍLOHA	515.3

PŘÍLOHA
SITUACE

DRUKOVÁNO LZE ČÍTAT POUZE VE SMYSLU PŘÍLUŠNÉ SMLOUVY O DILO. VÝKRES, O JEHO ČÁSTI, MŮŽE BÝT VYPŮJČEN KOPÍR JINÝM ZPŮSOBEM KOPÍROVÁN POUZE PO PŘEDCHOZÍM SOUHLASU ZDPRAGPROJECT BRNO a.s.