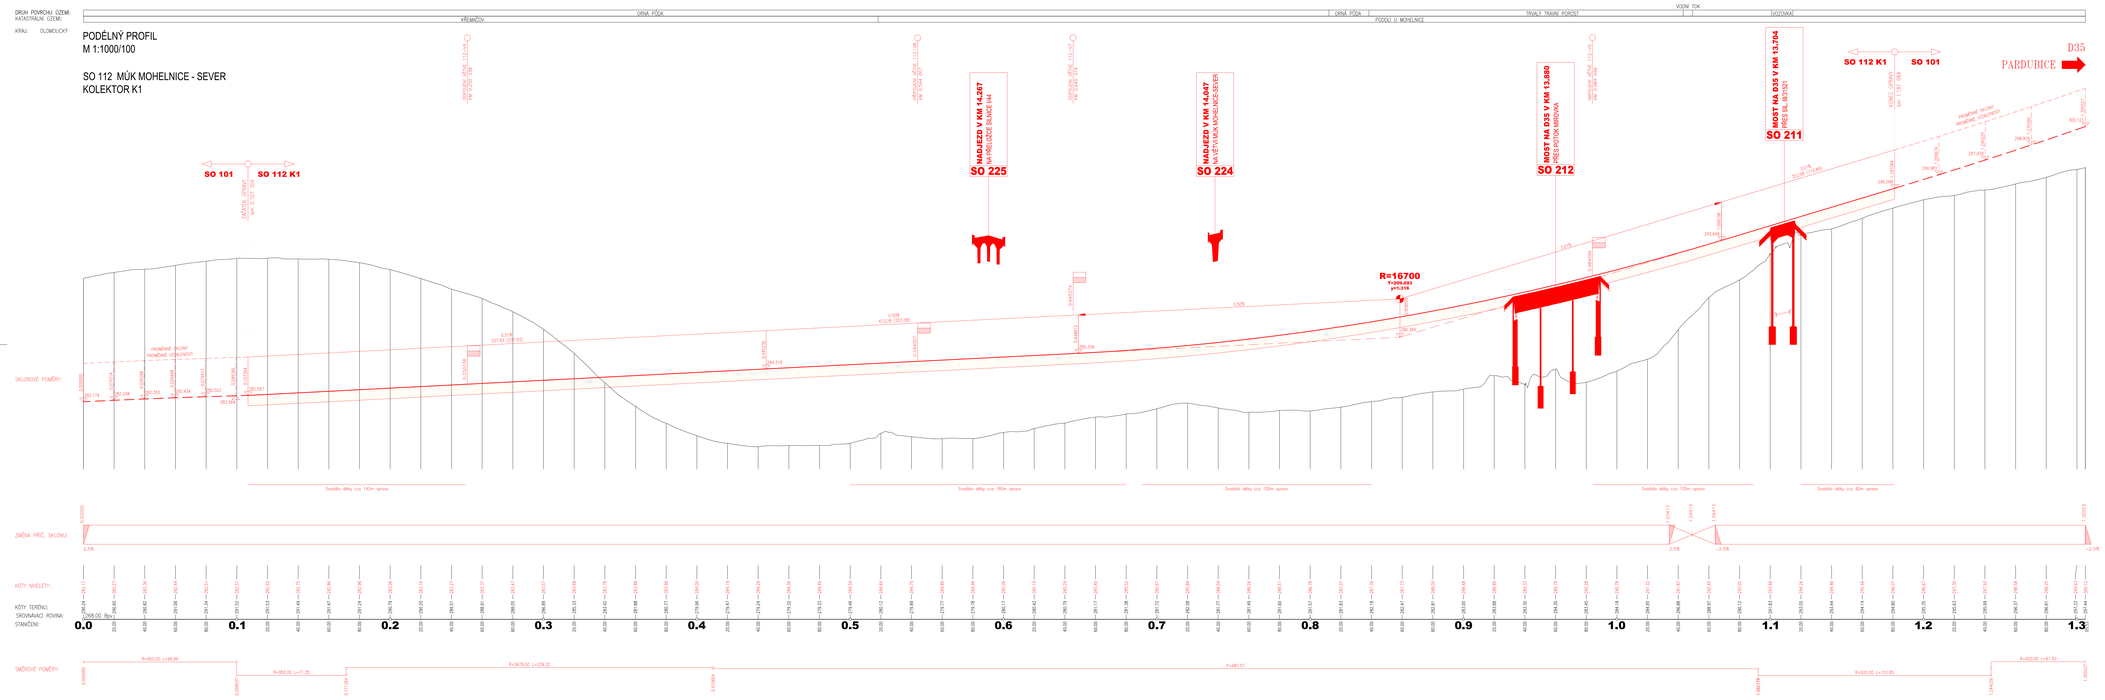

ČÁST D

VÝŠKOVÝ SYSTÉM Bpv

SOUŘADNICOVÝ SYSTÉM S-JTSK

OBJEDNATEL PD

ŘSD ČR
ŘEDITELSTVÍ SILNIC A DÁLNIC ČR

ŘEDITELSTVÍ SILNIC A DÁLNIC
Na Pankráci 546/56
140 00 Praha 40
IČO: 659 93 390

Číslo smlouvy: 14PT-000056

ZHOTOVITEL PD

SUDOP GROUP_Velké projekty_RS

VPU DECO PRAHA a.s.

PUDIS

SUDOP PRAHA

Zastoupená společností
VPU DECO PRAHA a.s.
Podbabská 1014/20
160 00 Praha 6
IČO 601 93 260

HLAVNÍ INŽENÝR PROJEKTU: ING. JAN HRACHOVEC

ŘEDITEL ATELIERU	ING. VLADIMÍR MAVRATIL
HLAVNÍ INŽENÝR PROJEKTU	ING. JAN HRACHOVEC
ZODPOVĚDNÝ PROJEKTANT	ING. IVO KÉŠ
VYPRACOVAL	ING. MARTIN VENCL
KONTROLOVAL	ING. VLADIMÍR MAVRATIL

ZKUSEBNÍ NÁSTAVBY
D35 STARÉ MĚSTO - MOHELNICE, DÚR, IČ vč. zaměření

ČÁST
D.1 STAVEBNÍ ČÁST, D.1.1 OBJEKTY POZEMNÍCH KOMUNIKACÍ

OBJEKT
SO 112 - MUK MOHELNICE SEVER

PŘÍLOHA
PODÉLNÉ PROFILY ČÁST I.

ZODPOVĚDNÝ PROJEKTANT SPRÁVY
Kounicova 271/13, 602 00 BRNO

DATUM	06/2020
FORMÁT	16 x 44
MĚŘÍTKO	1:1000/100
Č. ZAKÁZKY	19-003-A1-DUR
ČÁST	DÚR

Č. SOUPRAVY	ČÁST	PŘÍLOHA
	D.1.1	112.3.1

Dokumentace je chráněna ve smyslu Vyhlášky ČÁST I. Sdělení, Č. 601 Sb., AUTO ZAKONA NA JAKÉ ZPOSOBA KOLIDUJE PRO ŘÍZENÍ, KOLIDUJE NEPRAVNÍCH SKLAD.