




PŮDORYS M 1:250

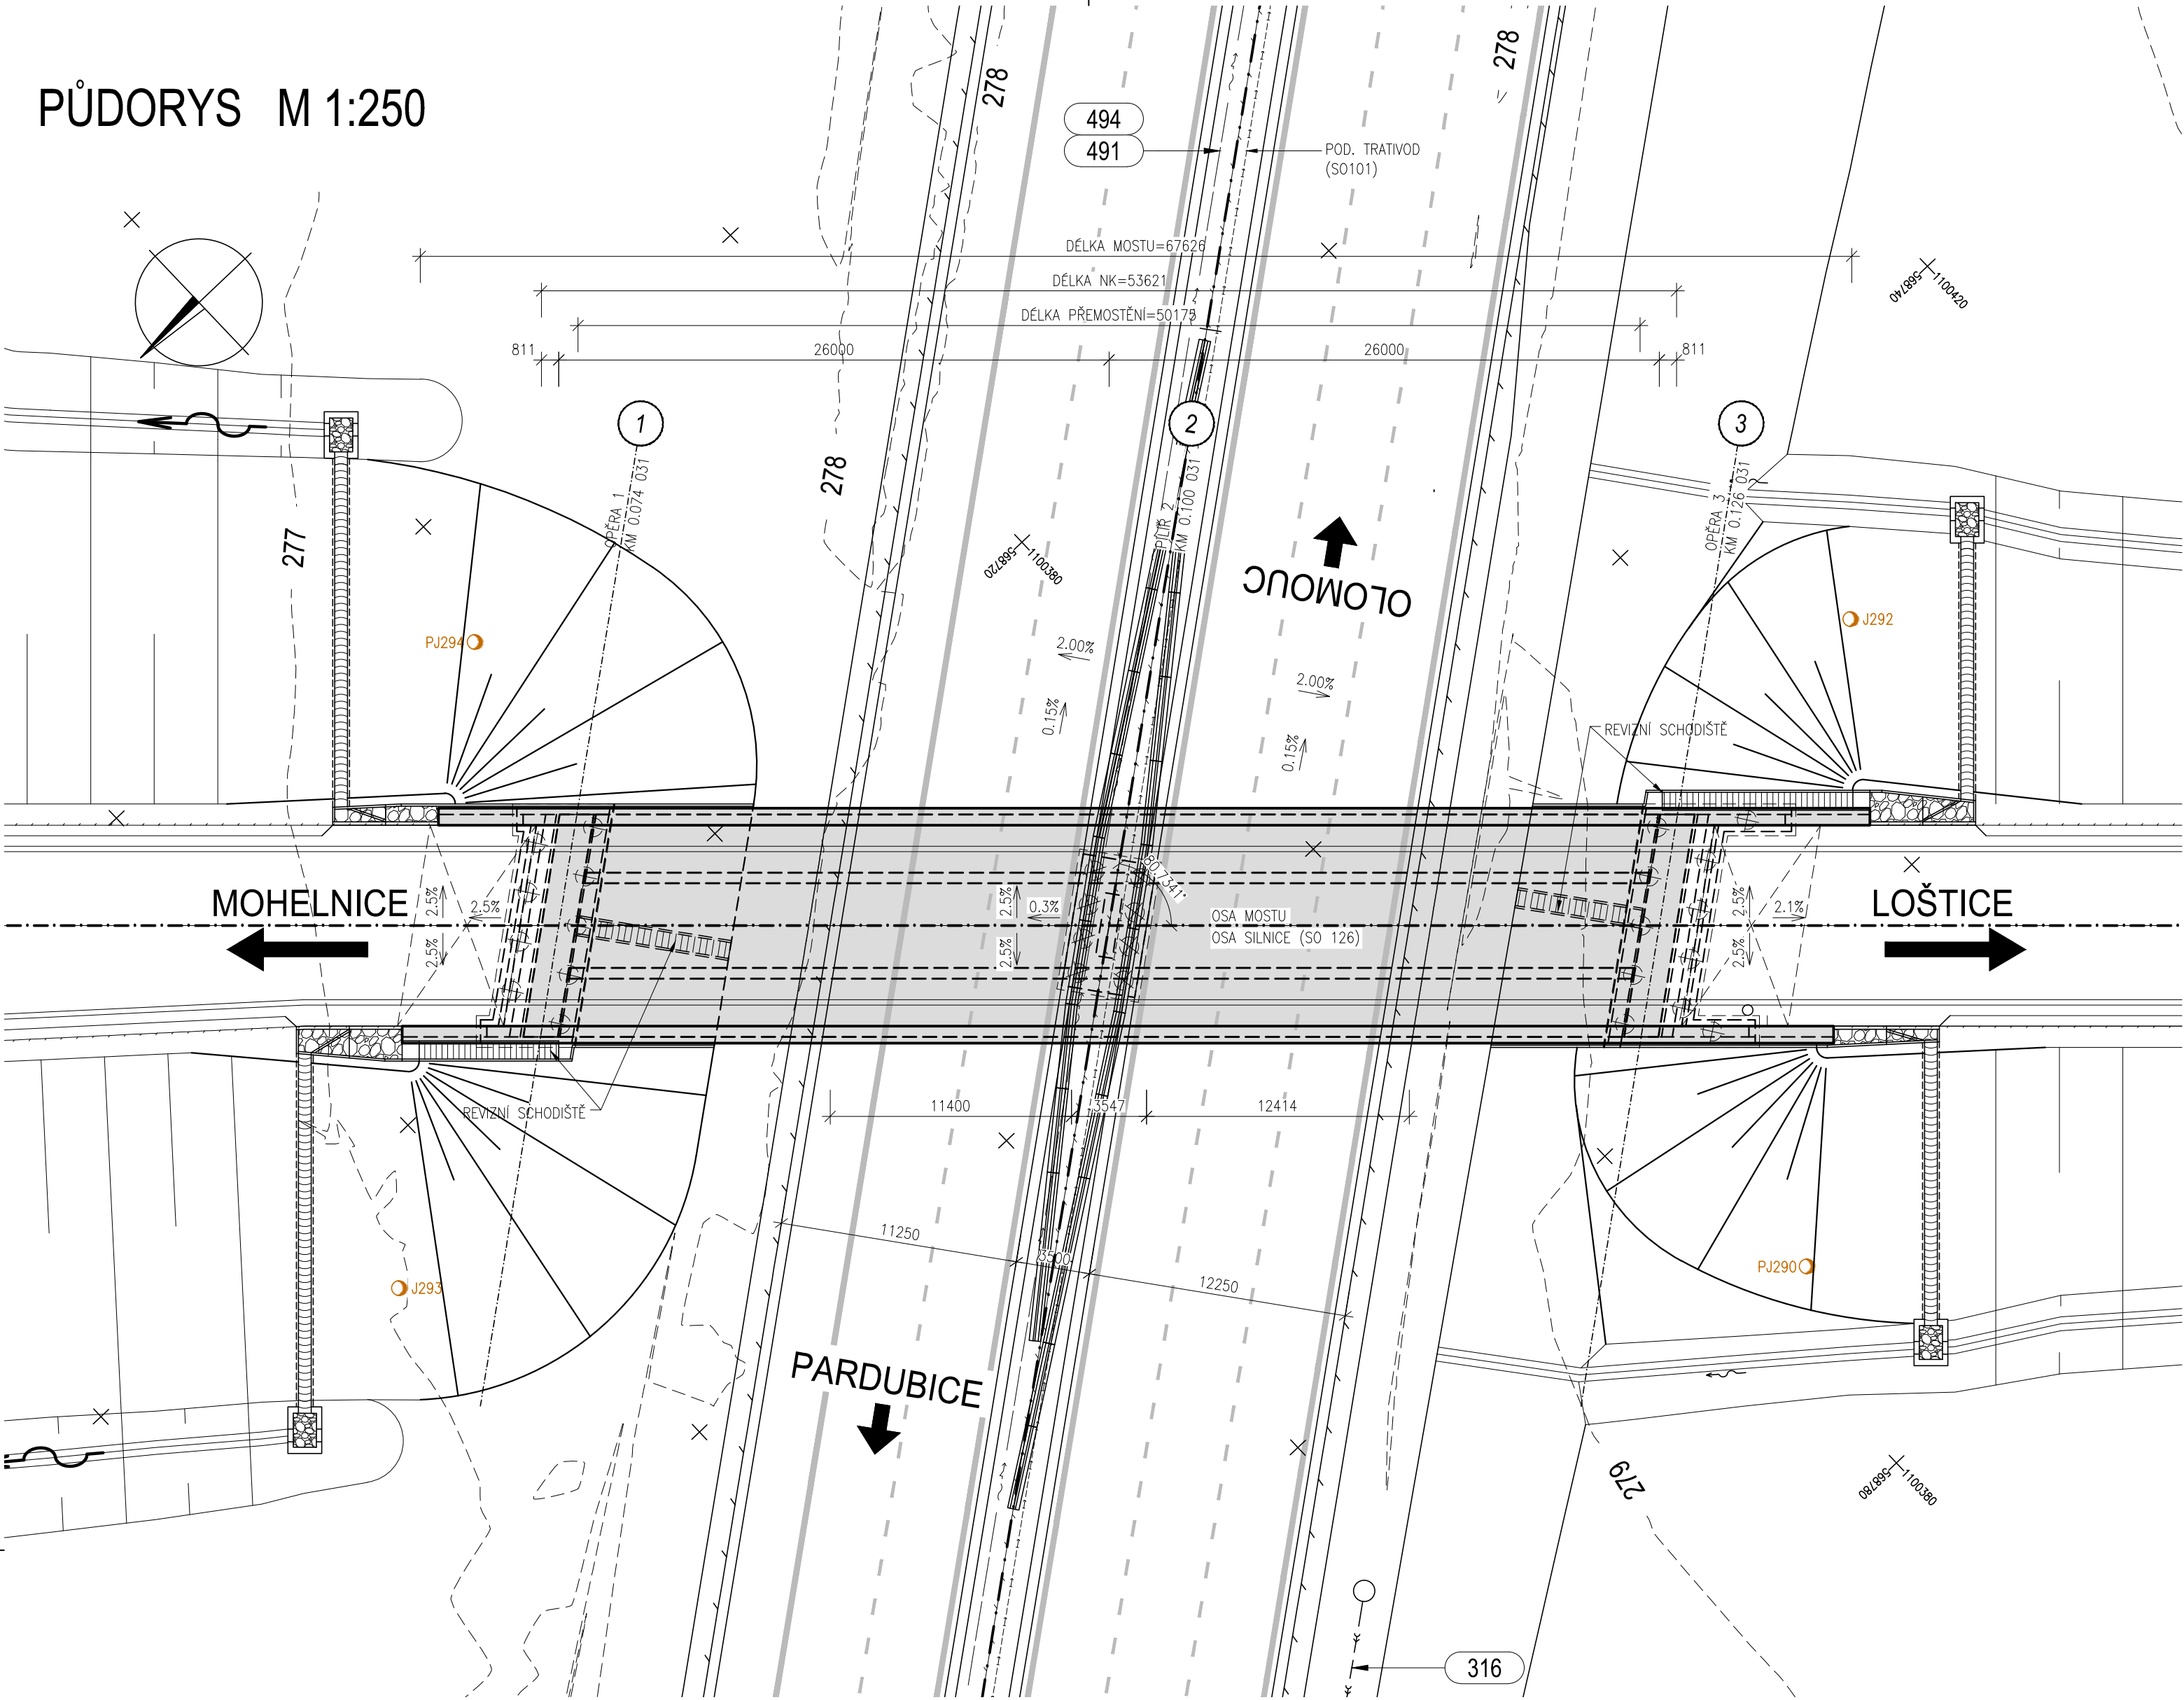

PŘÍČNÝ ŘEZ M 1:100

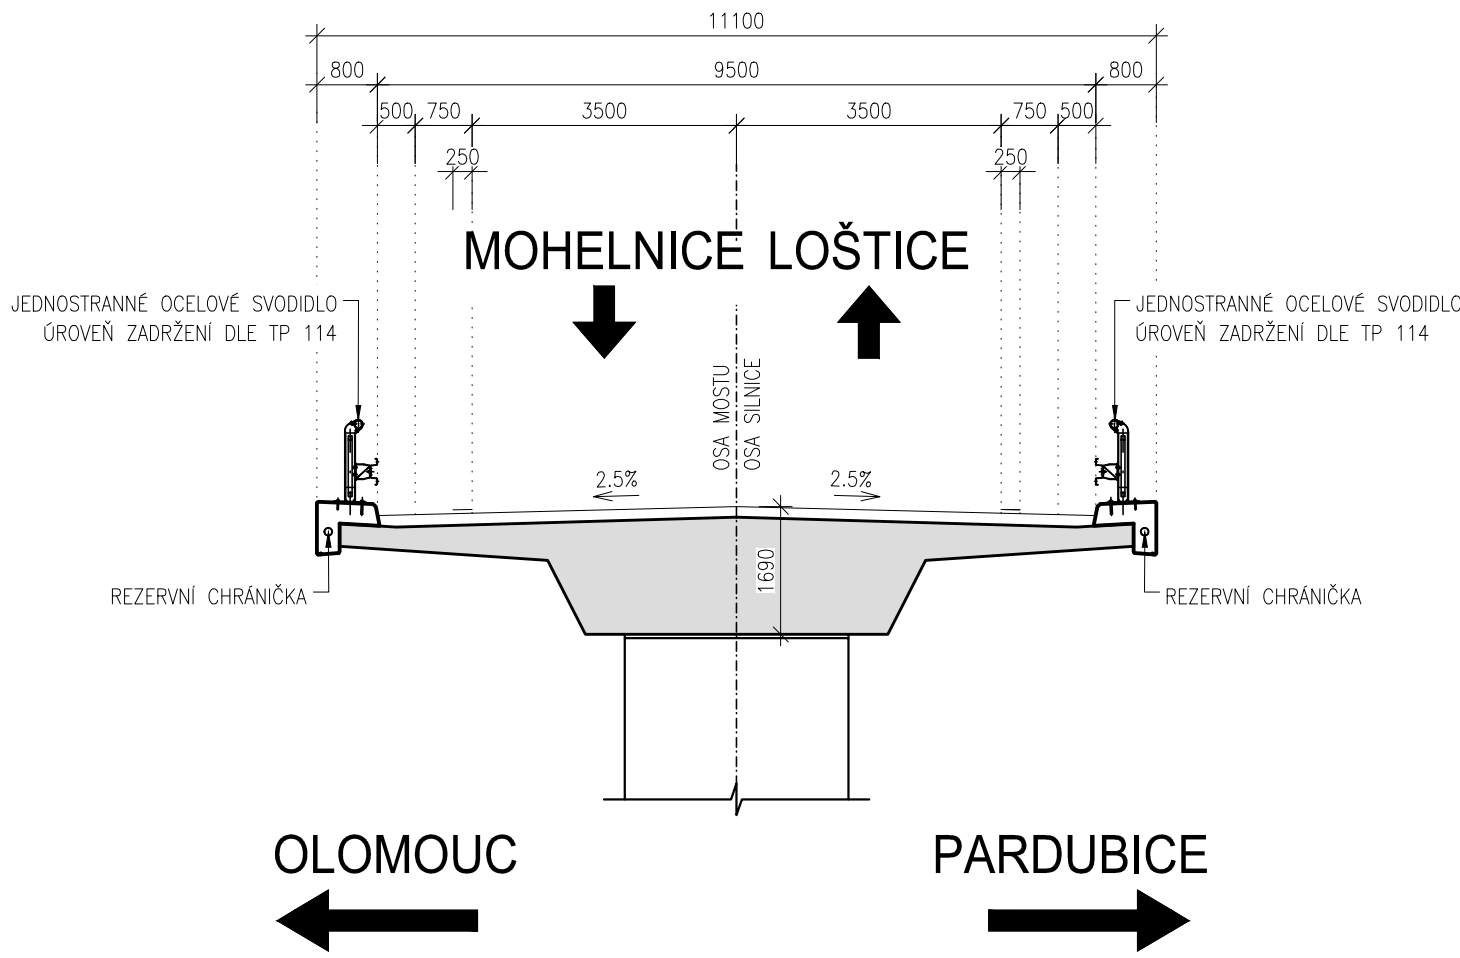

PŘÍČNÝ ŘEZ M 1:250

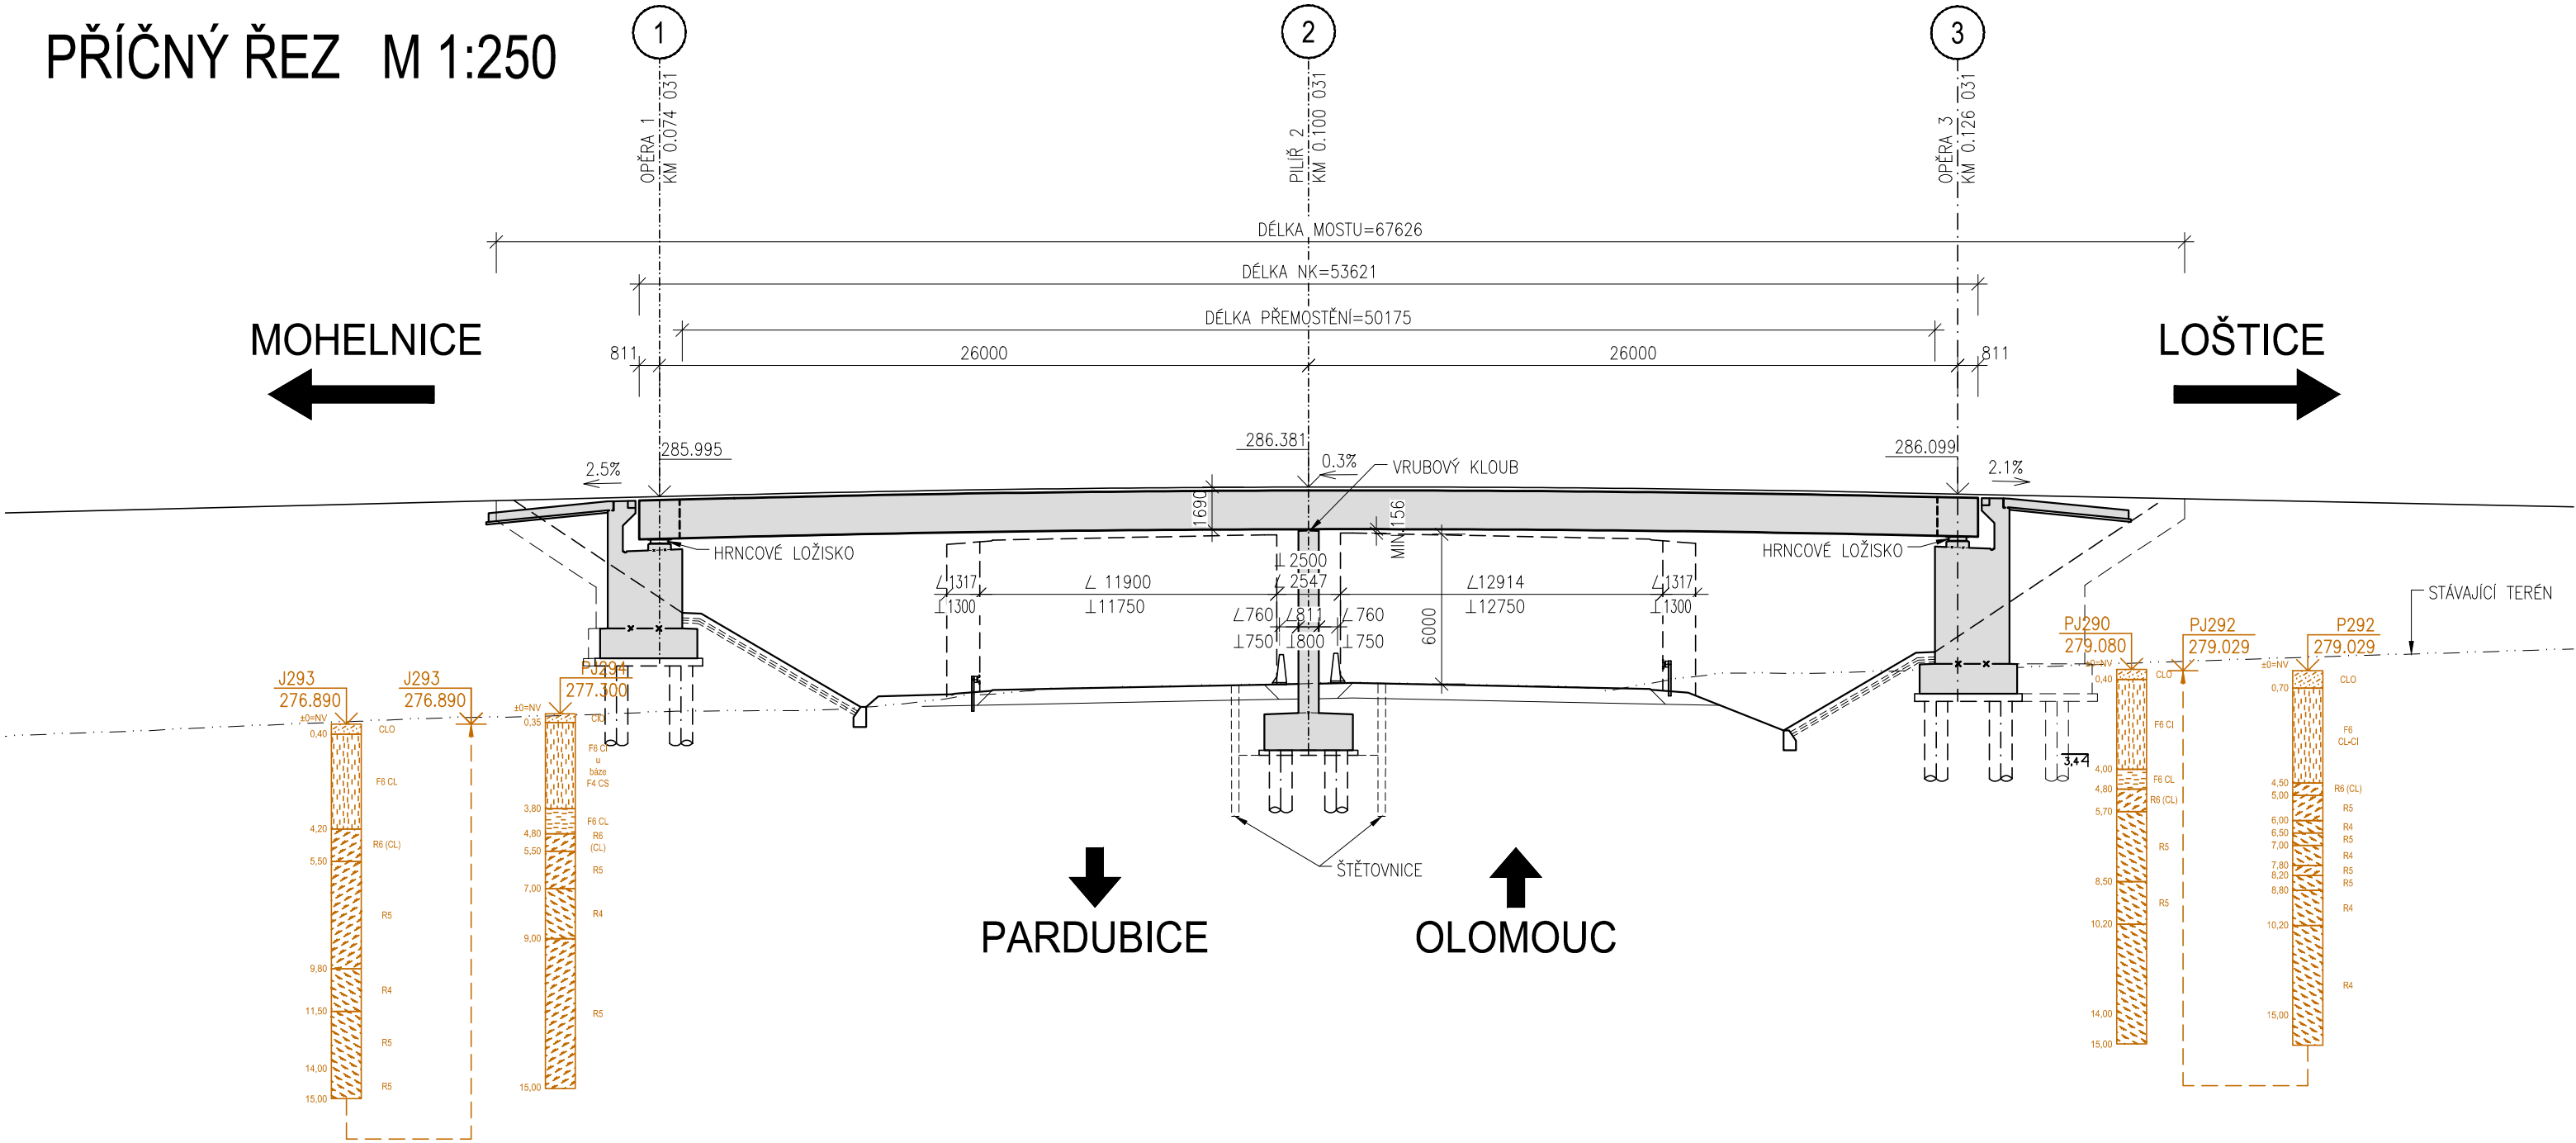

SO 227 ČÁST D

VÝŠKOVÝ SYSTÉM BpV SOUŘADNICOVÝ SYSTÉM S-JTSK

OBJEDNATEL PD

ŘSD ČR
ŘEDITELSTVÍ SILNIC A DÁLNIC
Na Pankraci 546/56
140 00 Praha 40
IČO: 659 93 390
Číslo smlouvy: 14PT-000556

ZHOTOVITEL PD

SUDOP GROUP_Velké projekty_RS
VPÚ DECO PRAHA a.s.
PUDIS
SUDOP PRAHA

Zastoupené společnosti
VPÚ DECO PRAHA a.s.
Podbabská 1014/20
160 00 Praha 6
IČO: 601 93 280

ŘEDITEL ATELIERŮ	ING. VLADIMÍR NAVRÁTIL	DOPRAVOPROJEKT BRNO  Kounicova 271/13, 602 00 BRNO		
HLAVNÍ INŽENÝR PROJEKTU	ING. JAN HRACHOVEC			
ZODPOVĚDNÝ PROJEKTANT	ING. OLDŘICH KABELKA			
VYPRACOVAL	ING. MARTIN JEDLIČKA			
KONTROLOVAL	ING. VLADIMÍR NAVRÁTIL			
NÁZEV AKCE		DATUM	04/2020	
D35 STARÉ MĚSTO - MOHELNICE, DÚR, IČ vč. zaměření		FORMÁT	6 x A4	
ČÁST		MĚŘITKO	1:100, 1:250	
D.1 STAVEBNÍ ČÁST, D.1. MOSTNÍ OBJEKTY A ZDI		Č. ZAKÁZKY	19-003-A1-DUR	
OBJEKT		ÚČEL	DÚR	
SO 227 - MOST NA MŮK MOHELNICE JIH PŘES D35 V KM 17,384				
PRÍLOHA		Č. SOUPRAVY	ČÁST	PRÍLOHA
PŘEHLEDNÝ VÝKRES			D.1.2	227.3
DOKUMENTACE LZE UŽÍVAT POUZE V SMYSLU PŘÍSLUŠNÉ SMLOUVY O DÍLO. VÝKRES, O JEHO ČÁSTI, MŮŽE BYT KOPÍROVÁN NEBO JINÝM ZPŮSOBEM ROZŠŮŘOVÁN POUZE PO PŘEDCHOZÍM SOHLASÍ DOPRAVOPROJEKTU BRNO a.s.				

DOCUMENTU LZE UŽÍVAT POUZE VE SMYSLU PŘÍSLUŠNÉ SMLOUVY O DÍLO. VÝKRES, O JEHO ČÁSTI, MŮŽE BÝT KOPÍROVÁN NEBO JINOU ZPŮSOBEM ROZŠŘŮVÁN POUZE PO PŘEDCHOZÍM SOHLASU DOPRAVOPROJEKT BRNO a.s.