POZNÁMKA:
A/ POLOHA PODZEMNÍCH VEDENÍ A ZAŘÍZENÍ BYLA ZJIŠTĚNA U PŘÍSLUŠNÝCH ORGANIZACÍ A OVĚŘENÉ SITUACE JSOU ULOŽENY U ZPRACOVATELE PROJEKTOVÉ DOKUMENTACE. POLOHU PODZEMNÍCH VEDENÍ NELZE VYTYČOVAT ODMĚŘENÍM VZDÁLENOSTI NA VÝKRESE.
B/ POLOHA ST. VTL PLYNOVODU BUDE UPŘESNĚNA NA STAVBĚ KOPANOU SONDOU.
C/ SOUŘADNICE NÁPOJNÝCH BODŮ JSOU UVEDENY POUZE ORIENTAČNĚ, PŘESNÁ POLOHA NÁPOJNÝCH BODŮ BUDE UPŘESNĚNA NA STAVBĚ.
D/ PŘELOŽKY VTL PLYNOVODŮ NUTNÉ PROVÉST PŘED STAVBOU TĚLESA DÁLNICE "D35"
E/ PROPOJOVACÍ PRACE PROVÁDĚT MIMO TOPNÉ OBDOBÍ

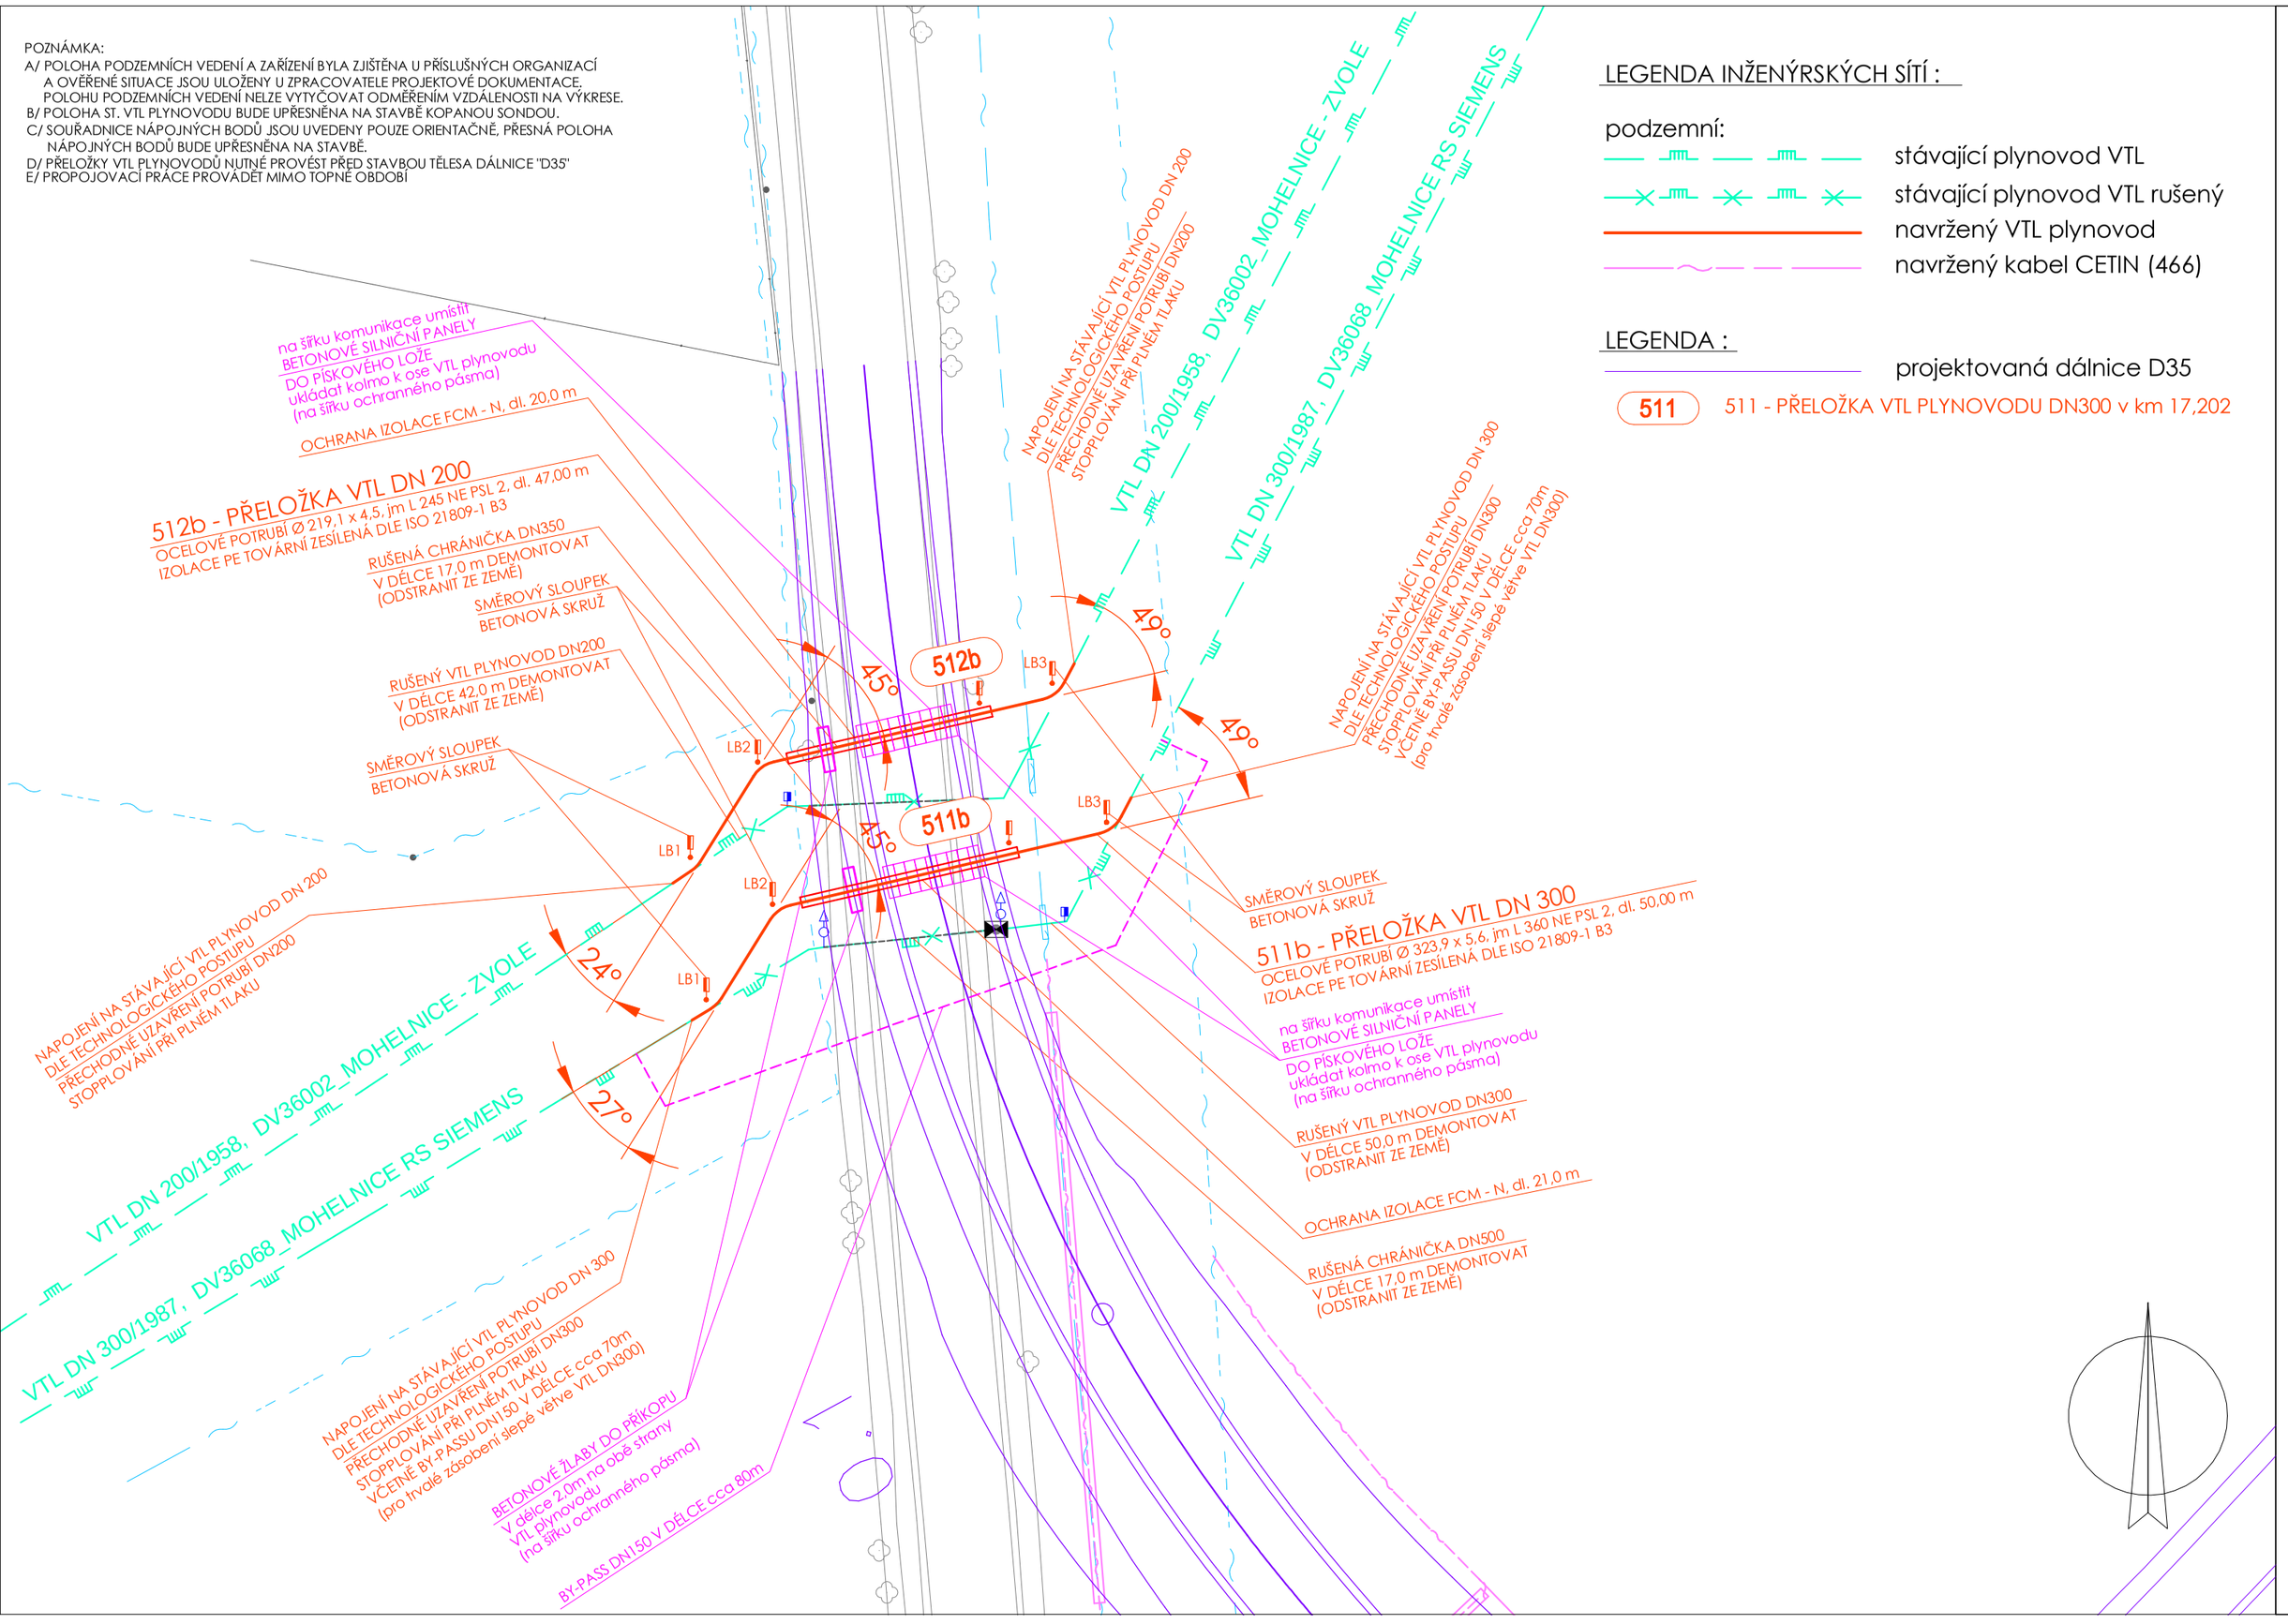

LEGENDA INŽENÝRSKÝCH SÍTÍ :

podzemní:

- stávající plynovod VTL
- stávající plynovod VTL rušený
- navržený VTL plynovod
- navržený kabel CETIN (466)

LEGENDA :

- projektovaná dálnice D35
- 511 - PŘELOŽKA VTL PLYNOVODU DN300 v km 17,202

ČÁST D

VÝŠKOVÝ SYSTÉM Bpv

SOUŘADNICOVÝ SYSTÉM S-JTSK

OBJEDNATEL PD

ŘSD ČR
ŘEDITELSTVÍ SILNIC A DÁLNIC ČR

ŘEDITELSTVÍ SILNIC A DÁLNIC
Na Pankráci 546/56
140 00 Praha 40
IČO: 659 93 390

Číslo smlouvy: 14PT-000556

ZHOTOVITEL PD

SUDOP GROUP_Velké projekty_RS

VPÚ DECO PRAHA a.s.
DOPRAVOPROJEKT BRNO
PUDIS
SUDOP PRAHA

Zastoupené společností
VPÚ DECO PRAHA a.s.
Podbabská 1014/20
160 00 Praha 6
IČO:601 93 280

HLAVNÍ INŽENÝR PROJEKTU: ING. JAN HRACHOVEC

ŘEDITEL ATELIÉRU	MARTIN BUČEK
HLAVNÍ INŽENÝR PROJEKTU	ING. JAN HRACHOVEC
ZODPOVĚDNÝ PROJEKTANT	ING. P. MIČUNEK
VYPRACOVAL	ING. P. MIČUNEK
KONTROLOVAL	ING. VLADIMÍR NAVRÁTIL

PLYN PROJEKT MB
Žebětínek 46/4, Brno, 621 00

NÁZEV AKCE
D35 STARÉ MĚSTO - MOHELNICE, DÚR, IČ vč. zaměření
ČÁST
D.1 STAVEBNÍ ČÁST, D.1. MOSTNÍ OBJEKTY A ZDI
OBJEKT
511 - PŘELOŽKA VTL PLYNOVODU DN300 v km 17,202

DATUM	04/2020
FORMÁT	3 x A4
MĚŘÍTKO	1:500
Č. ZAKÁZKY	19-003-A1-DUR
ÚČEL	DÚR

PŘÍLOHA
SITUACE

Č. SOUPRAVY	ČÁST	PŘÍLOHA
	D.1.9	511.3b

DOKUMENTACI LZE UŽÍVAT POUZE VE SMYSLU PŘÍSLUŠNÉ SMLOUVY O DÍLO. VÝKRES, ČI JEHO ČÁST, MŮŽE BÝT KOPÍROVÁN NEBO JINÝM ZPŮSOBEM ROZŠIŘOVÁN POUZE PO PŘEDCHOZÍM SOUHLASU DOPRAVOPROJEKT BRNO a.s.