



## V2 - KM 0,160.000 - JEDNOPRUHOVÁ JEDNOSMĚRNÁ VĚTEV

**K** KONSTRUKCE VOZOVKY dle TP 170 - Navrhování vozovek pozemních komunikací

**KRAJ** NEZPEVNĚNÁ KRAJNICE: nezpevněná krajnicemateriál nezpevněné krajnice dle ČSN 73 6133 a s ní souvisejících ČSN, příslušných TP, TKP



**DOS** DOSYPÁVKY: materiál dosypávek dle ČSN 73 6133 a s ní souvisejících ČSN, příslušných TP, TKP

**OHU** OHUMUSOVÁNÍ: ohumusování

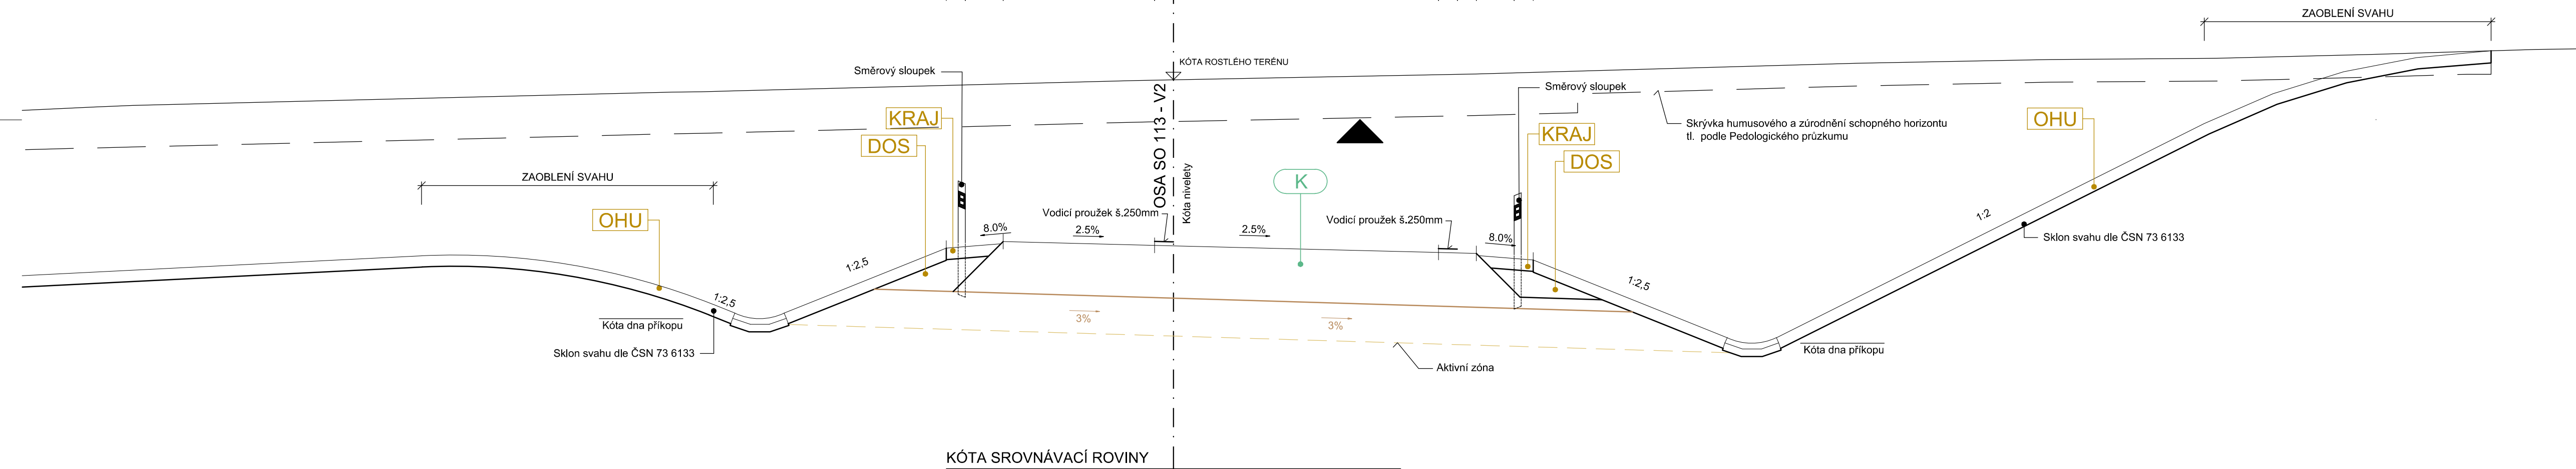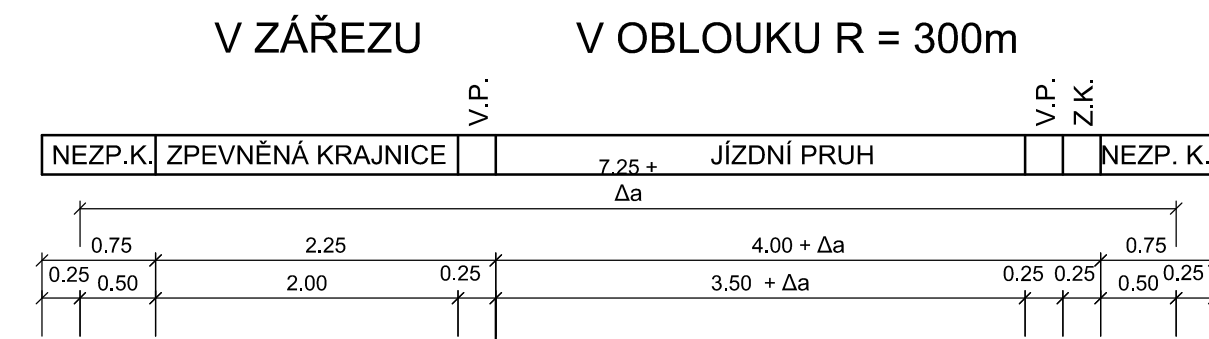

## V1 - KM 0,280.000 - DVOUPRUHOVÁ OBOUSMĚRNÁ VĚTEV

V ZÁŘEZU V OBLOUKU R = 95m

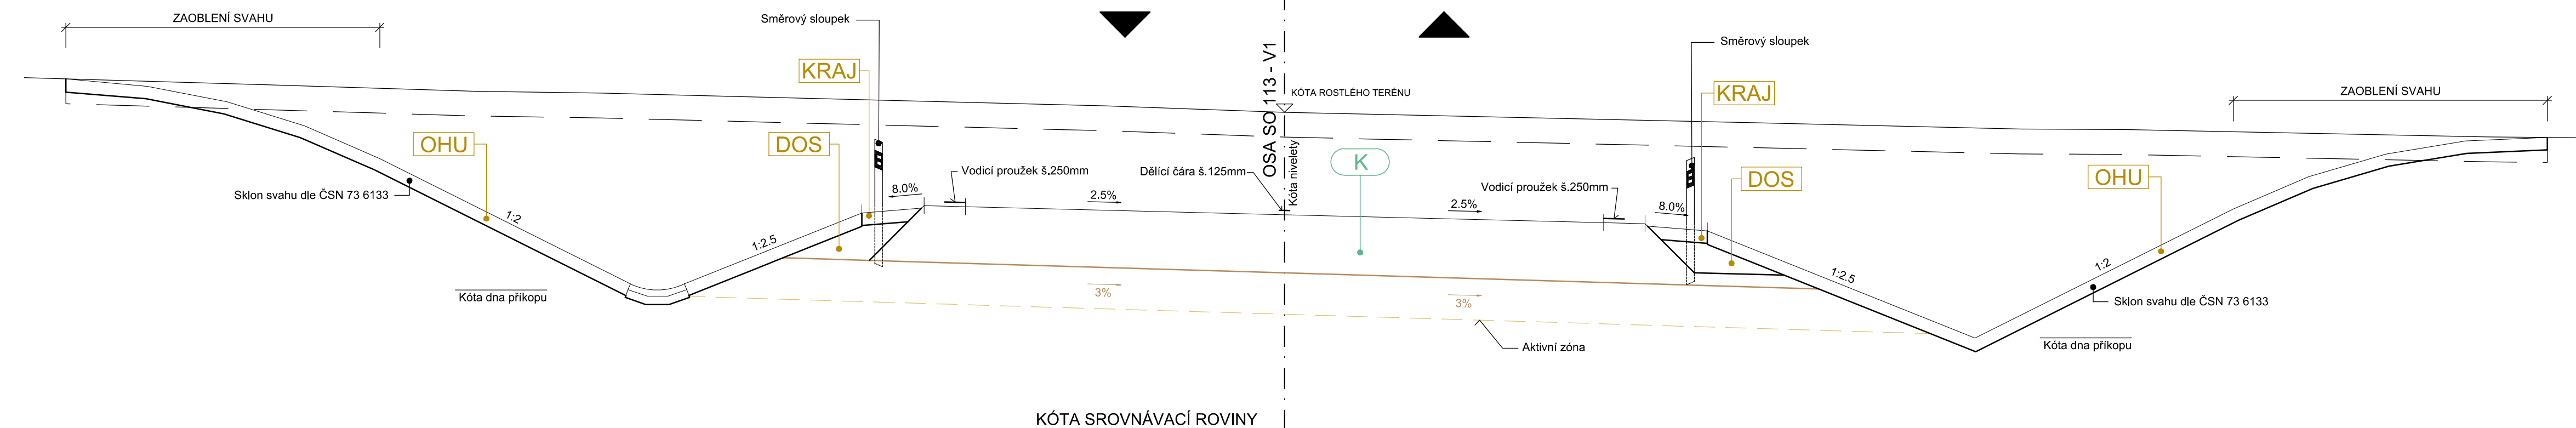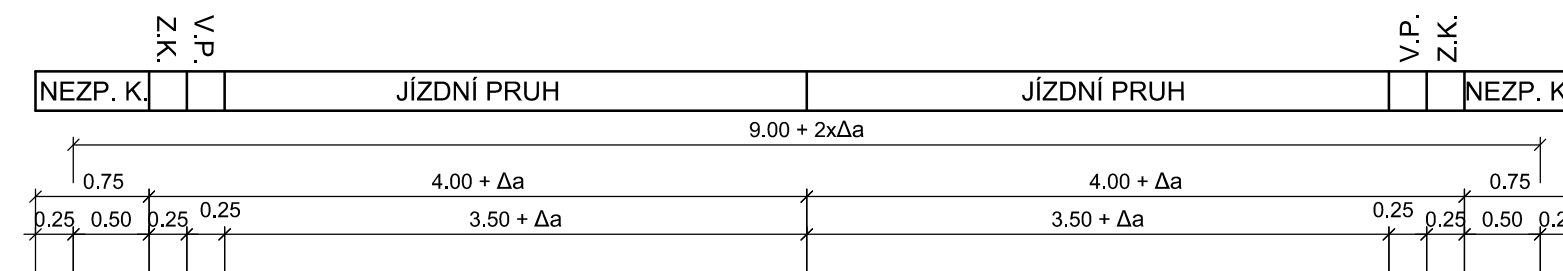

## ČÁST D

VÝŠKOVÝ SYSTÉM Bpv

SOUŘADNICOVÝ SYSTÉM S-JTSK

|               |   |
|---------------|---|
| OBJEDNATEL PD | ŘEDITELSTVÍ SILNIC A DÁLNIC<br>Na Pankráci 546/56<br>140 00 Praha 40<br>IČO: 659 93 390 |
|               | Číslo smlouvy: 14PT-000556  |

|                         |  |
|-------------------------|--|
| ZHOTOVITEL PD           | <b>SUDOP GROUP_Velké projekty_RS</b><br>Zastoupené společností<br>VPÚ DECO PRAHA a.s.<br>Podbabská 1014/20<br>160 00 Praha 6<br>IČO:601 93 280 |
|                         | <b>VPÚ DECO PRAHA a.s.</b><br><b>PUDIS</b><br><b>SUDOP PRAHA</b>   |
| HLAVNÍ INŽENÝR PROJEKTU | ING. JAN HRACHOVEC   |

|                         |   |  |               |
|-------------------------|---|--|---------------|
| ŘEDITEL ATELIERU        | ING. VLADIMÍR NAVRÁTIL                                | DOPRAVOPROJEKT BRNO<br>Kounicova 271/13, 602 00 BRNO |               |
| HLAVNÍ INŽENÝR PROJEKTU | ING. JAN HRACHOVEC                                    |  |               |
| ZODPOVĚDNÝ PROJEKTANT   | ING. IVO KIŠŠ   |  |               |
| VYPRACOVAL              | ING. MARTIN VENCL                                     |  |               |
| KONTROLOVAL             | ING. VLADIMÍR NAVRÁTIL                                |  |               |
| NÁZEV AKCE              | D35 STARÉ MĚSTO - MOHELNICE, DÚR, IČ vč. zaměření     | DATUM  | 04/2020       |
| ČÁST                    | D.1 STAVEBNÍ ČÁST, D.1.1 OBJEKTY POZEMNÍCH KOMUNIKACÍ | FORMÁT   | A4            |
| OBJEKT                  | SO 113 - MUK MOHELNICE - JIH                          | MĚŘÍTKO  | 1:50          |
| PŘÍLOHA                 | VZOROVÝ PŘÍČNÝ ŘEZ                                    | Č. ZAKÁZKY   | 19-003-A1-DUR |
|                         |   | ÚČEL   | DÚR           |
|                         |   | Č. SOUPRAVY  | D.1.1         |
|                         |   | ČÁST   | 113.4         |
|                         |   | PŘÍLOHA  |               |

DOCUMENTACE LZE UŽÍVAT POJZE VE SMYSLU PŘÍSLUŠNÉ SMLOUVY O DÍLO VÝKRES, ČI JEHO ČÁSTI, MŮŽE BÝT KOPÍROVÁN NEBO JINÝM ZPŮSOBEM ROZŠŮŘOVÁN POJZE PO PŘEDCHOZÍM SOUHLASÍ DOPRAVOPROJEKT BRNO a.s.