



SO 762.2

TYP 1 - ŘEZ S V MÍSTĚ SO 101

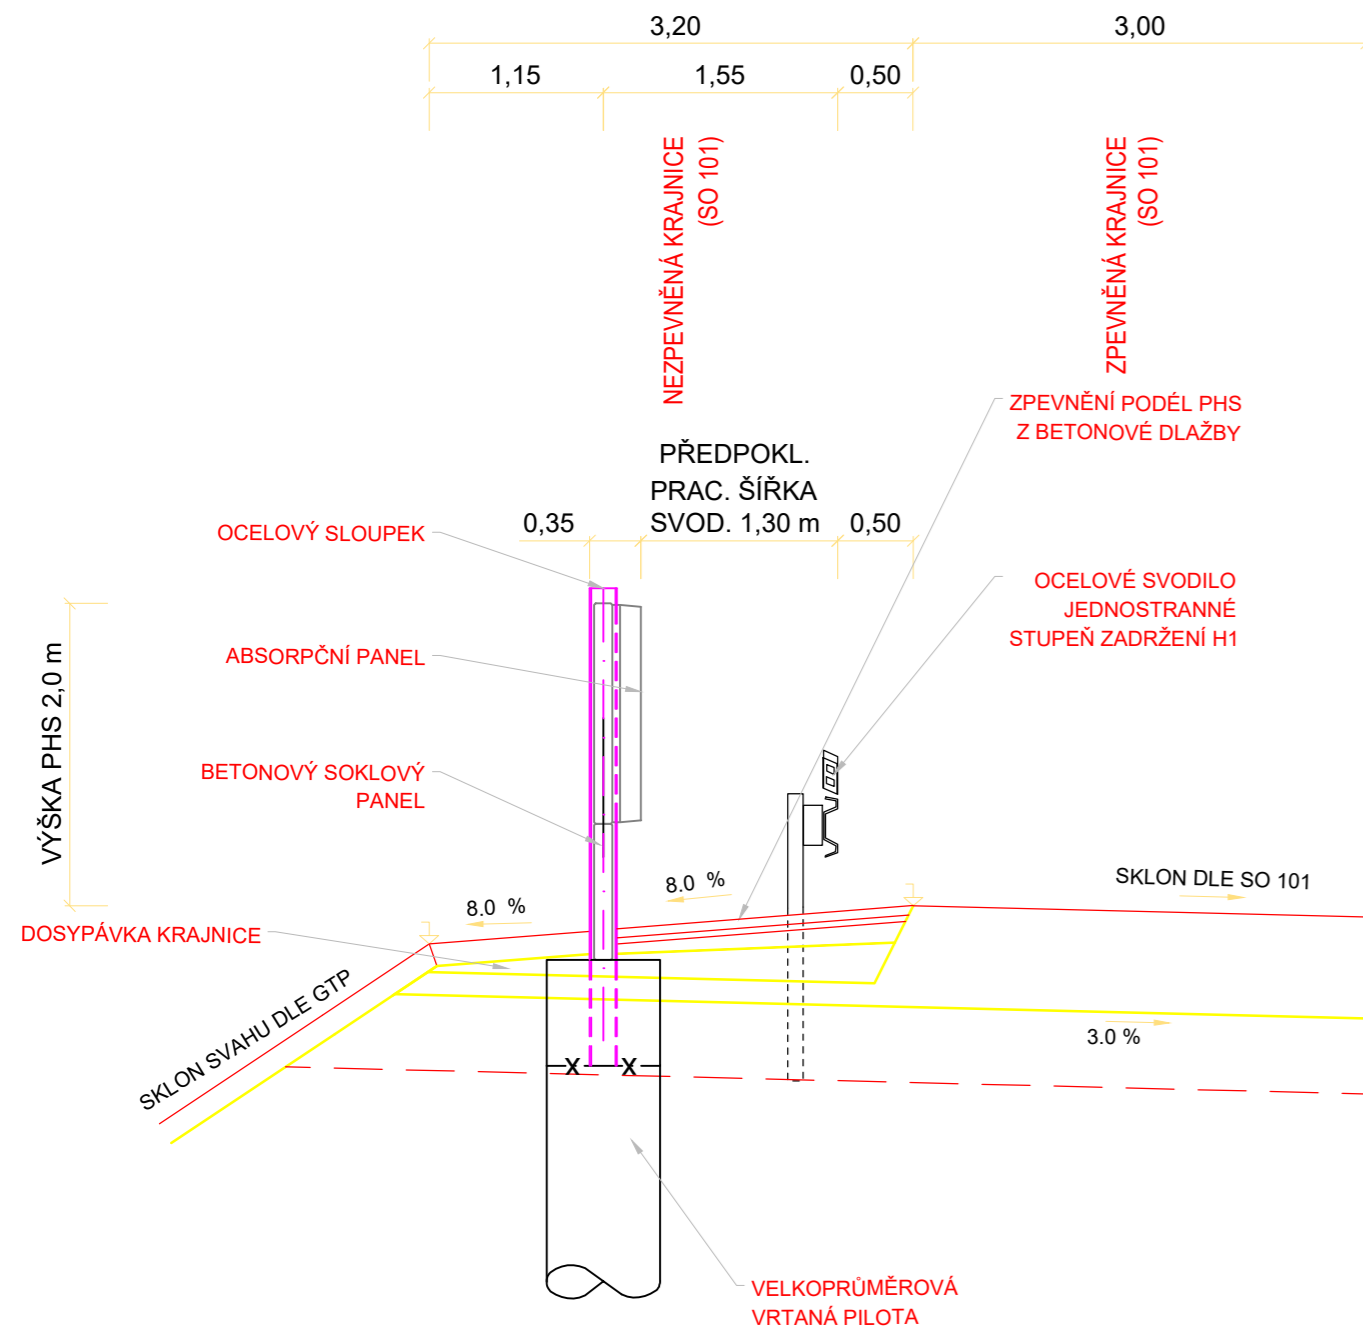

TYP 2 - PHS NA MOSTĚ SO 206

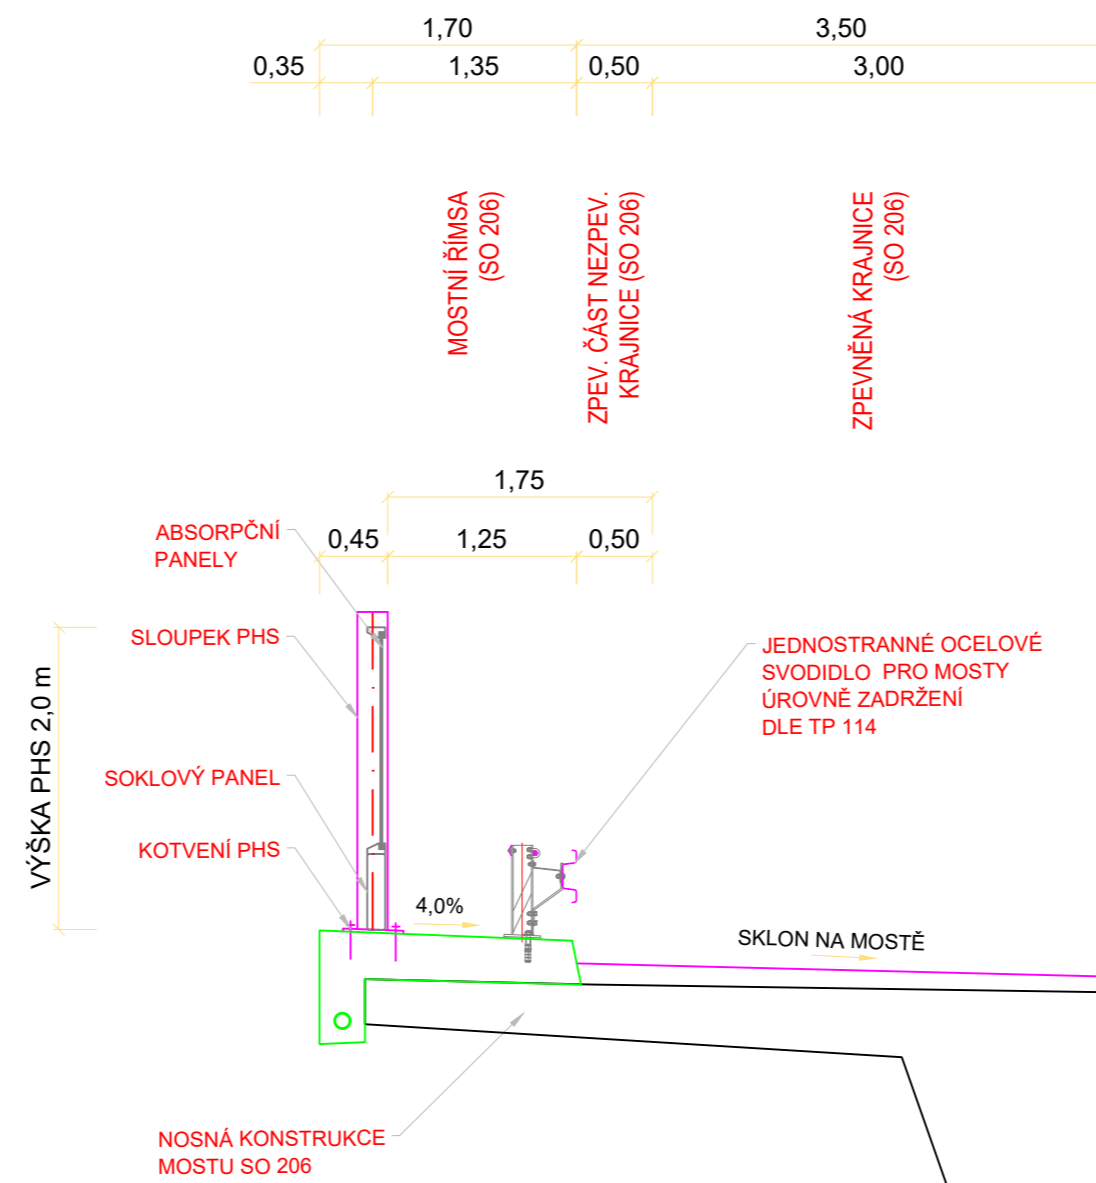

ČÁST D

VÝŠKOVÝ SYSTÉM Bpv

KONCEPT

SOUŘADNICOVÝ SYSTÉM S-JTSK

OBJEDNATEL PD

ŘEDITELSTVÍ SILNIC A DÁLNIC  
Na Pankráci 546/56  
140 00 Praha 40  
IČO: 659 93 390  
Číslo smlouvy: 14PT-000556

**ŘSD ČR**  
ŘEDITELSTVÍ SILNIC A DÁLNIC ČR

ZHOTOVITEL PD

SUDOP GROUP\_Velké projekty\_RS

Zastoupené společností PUDIS a.s.  
Podbabská 1014/20  
160 00 Praha 6  
IČO:452 72 891

**VPÚ**  
VPÚ DECO PRAHA a.s.

**DOPRAVOPROJEKT BRNO**

**PUDIS**

**SUDOP PRAHA**

HLAVNÍ INŽENÝR PROJEKTU

ING. JAN HRACHOVEC

<b>PROJEKTOVÁ, PRŮZKUMNÁ A KONZULTAČNÍ ORGANIZACE</b> tel.: +420 267 004 111 PUDIS a.s., PODBABSKÁ 1014/20, 160 00 PRAHA 6 info@pudis.cz www.pudis.cz				
PROJEKTANT	VYPRACOVAL	KONTROLA	HIP	
Ing. Markéta FOUSOVÁ	Ing. Markéta FOUSOVÁ	Ing. Jan HRACHOVEC	Ing. Jan HRACHOVEC	STŘEDISKO SILNIC A DÁLNIC II.
AKCE <b>D35 STARÉ MĚSTO – MOHELNICE, DŮR, IČ vč. zaměření</b> ČÁST <b>D.1 STAVEBNÍ ČÁST, D.1.8 OBJEKTY POZEMNÍCH STAVEB</b> OBJEKT <b>SO 762.2-PROTIHLUKOVÉ STĚNY VLEVO PODÉL DÁLNIC D35 V KM 5,431 – 5,589</b>				ČÍSLO ZAKÁZKY 1-0603-00/10 DOKUMENTACE DŮR MĚŘÍTKO 1:50 DATUM 04.2020 POČET FORMÁTŮ 3x A4
OBSAH PŘÍLOHY <b>VZOROVÝ PŘÍČNÝ ŘEZ</b>				ČÁST D.1.8 ČÍSLO PŘÍLOHY 762.2.3 ČÍSLO KOPIE KÓD
DOKUMENTACE LZE UŽÍVAT POUZE VE SMYSLU PŘÍSLUŠNÉ SMLOUVY O DÍLO. VÝKRES, ČI JEHO ČÁST, MŮŽE BÝT KOPÍROVÁN NEBO JINÝM ZPŮSOBEM ROZŠÍŘOVÁN POUZE PO PŘEDCHOZÍM SOUHLASU PUDIS a.s.				