


VZOROVÝ PŘÍČNÝ ŘEZ
SO 159
M 1:50

P 4.0/30
KM 0.100 000
KOMUNIKACE V MÍRNÉM ZÁŘEZU SE VSAKOVACÍM PRŮLEHEM
V PŘÍMÉ

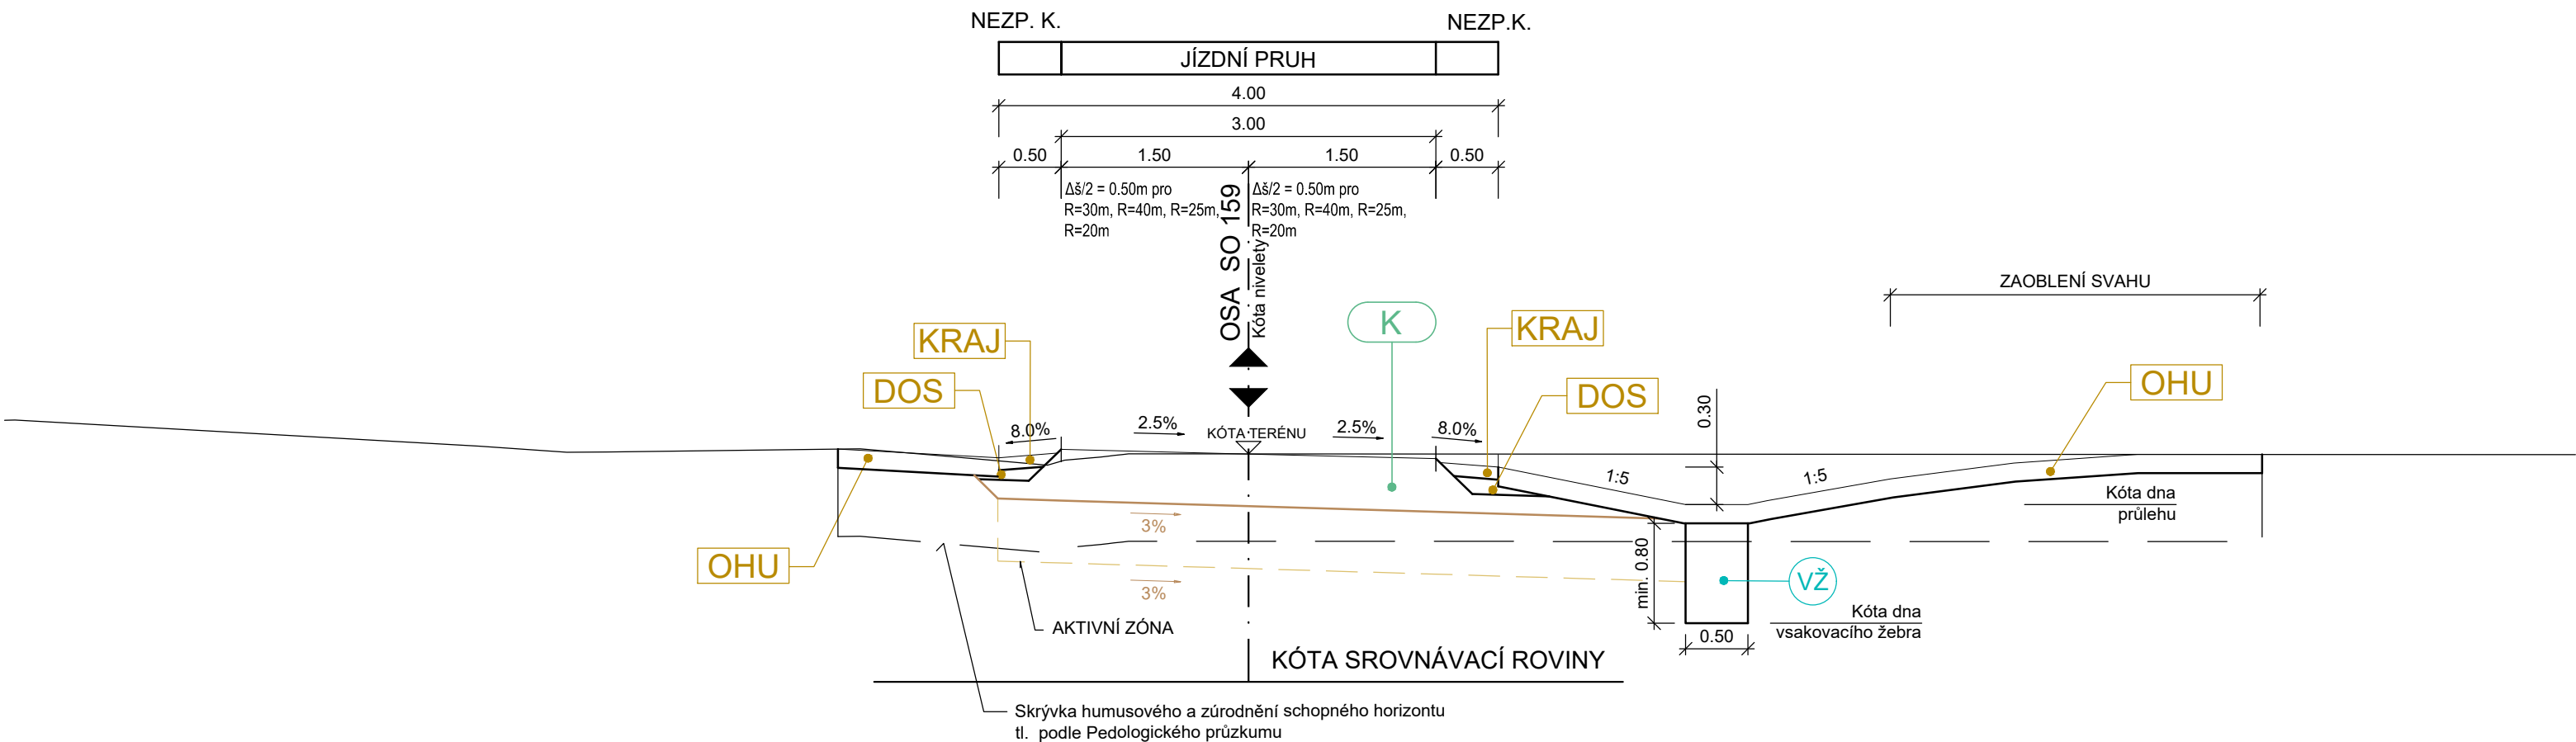

K KONSTRUKCE VOZOVKY dle TP 170 - Navrhování vozovek pozemních komunikací

KRAJ NEZPEVNĚNÁ KRAJNICE: nezpevněná krajnice materiál nezpevněné krajnice dle ČSN 73 6133 a s ní souvisících ČSN, příslušných TP, TKP

DOS DOSYPÁVKY: materiál dosypávek dle ČSN 73 6133 a s ní souvisících ČSN, příslušných TP, TKP

OHU OHUMUSOVÁNÍ: ohumusování

VŽ VSAKOVACÍ ŽEBRO: vyplněný hrubým drceným kamenivem; obalení netkanou geotextilií

ČÁST D
VÝŠKOVÝ SYSTÉM Bpv
SOUŘADNICOVÝ SYSTÉM S-JTSK

OBJEDNATEL PD

ŘEDITELSTVÍ SILNIC A DÁLNIC
Na Pankráci 546/56
140 00 Praha 40
IČO: 659 93 390
Číslo smlouvy: 14PT-000556

ZHOTOVITEL PD

SUDOP GROUP_Velké projekty_RS
Zastoupené společností
VPÚ DECO PRAHA a.s.
Podbabská 1014/20
160 00 Praha 6
IČO:601 93 280

HLAVNÍ INŽENÝR PROJEKTU

ING. JAN HRACHOVEC

ŘEDITEL ATELIERU	ING. VLADIMÍR NAVRÁTIL	<div><p>DOPRAVOPROJEKT BRNO</p><p>Kounicova 271/13, 602 00 BRNO</p></div>		
HLAVNÍ INŽENÝR PROJEKTU	ING. JAN HRACHOVEC			
ZODPOVĚDNÝ PROJEKTANT	ING. IVO KIŠŠ			
VYPRACOVAL	ING. VERONIKA TILLHONOVÁ			
KONTROLOVAL	ING. VLADIMÍR NAVRÁTIL			
NÁZEV AKCE		DATUM	04/2020	
D35 STARÉ MĚSTO - MOHELNICE, DÚR, IČ vč. zaměření ČÁST D.1 STAVEBNÍ ČÁST, D.1.1 OBJEKTY POZEMNÍCH KOMUNIKACÍ OBJEKT SO 159 PŘELOŽKA POLNÍ CESTY POD SO 210		FORMÁT	3 A4	
		MĚŘÍTKO	1:50	
		Č. ZAKÁZKY	19-003-A1-DUR	
		ÚČEL	DÚR	
		Č. SOUPRAVY	ČÁST D.1.1	PŘÍLOHA 159.4
PŘÍLOHA VZOROVÝ PŘÍČNÝ ŘEZ				
DOKUMENTACI LZE UŽÍVAT POUZE VE SMYSLU PŘÍSLUŠNÉ SMLOUVY O DÍLO. VÝKRES, ČI JEHO ČÁST, MŮŽE BÝT KOPIROVÁN NEBO JINÝM ZPŮSOBEM ROZŠÍŘOVÁN POUZE PO PŘEDCHOZÍM SOUHLASU DOPRAVOPROJEKT BRNO a.s.				