DRUH POVRCHU ÚZEMÍ: VOZOVKA | VODNÍ TOK
KATASTRÁLNÍ ÚZEMÍ: ORNÁ PŮDA | TRVALÝ TRAVNÍ POROST | KŘEMAČOV | TRVALÝ TRAVNÍ POROST | ORNÁ PŮDA | PODOLÍ U MOHELNICE

KRAJ: OLOMOUCKÝ

PODÉLNÝ PROFIL
M 1:1000/100

SO 112 MÚK MOHELNICE - SEVER
VĚTEV V3

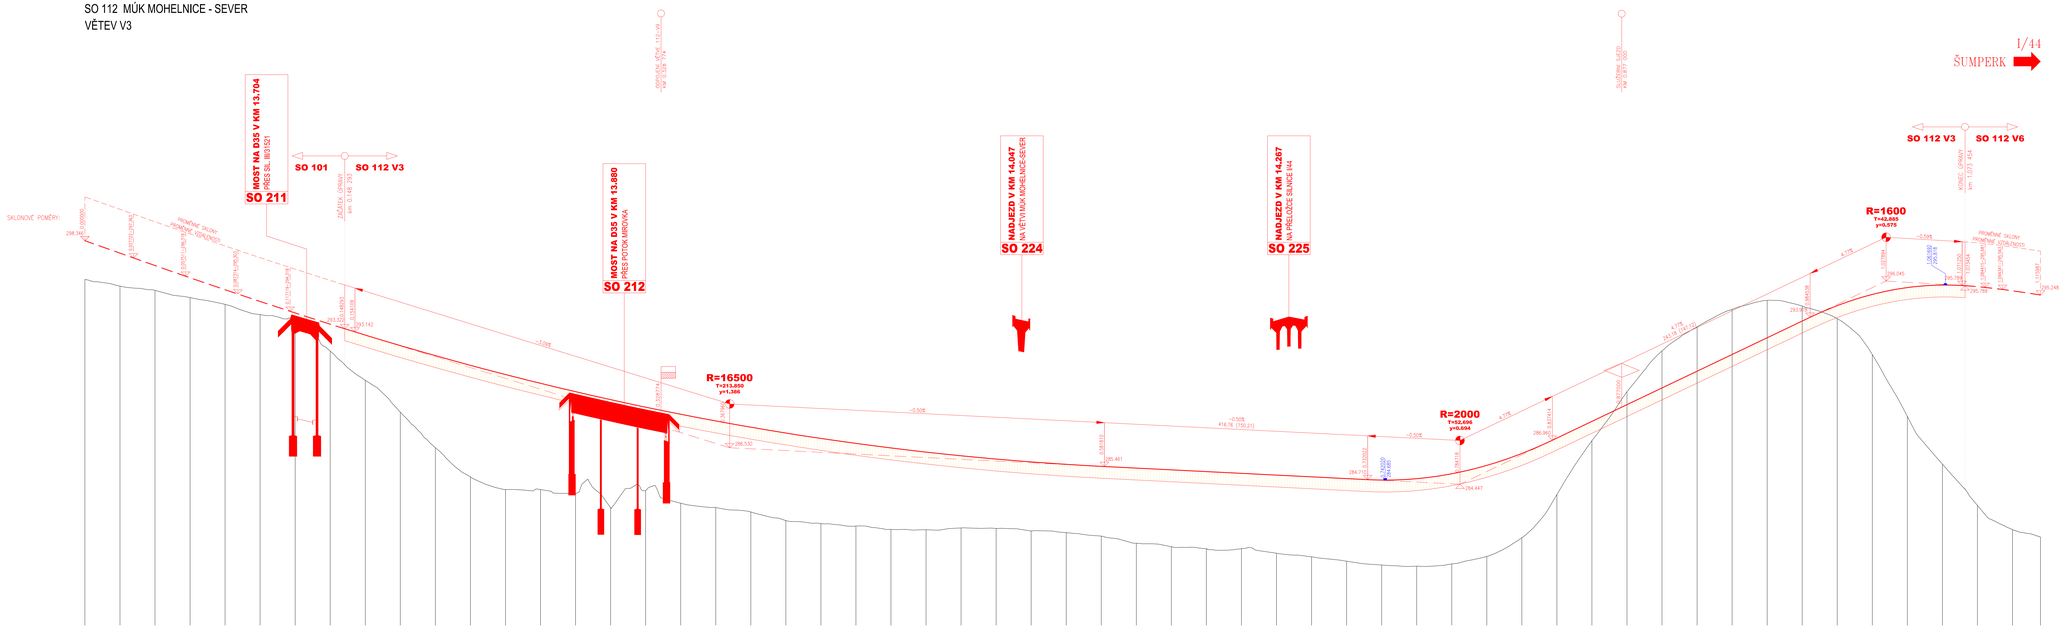

ČÁST D

VÝŠKOVÝ SYSTÉM Bpv | SOUŘADNICOVÝ SYSTÉM S-JTSK

OBJEDNATEL PD:
ŘSD ČR
ŘEDITELSTVÍ SILNIC A DÁLNIC
Na Pankráci 56a
140 00 Praha 4
IČO: 659 93 390
Číslo smlouvy: 14PT-000596

ZHOTOVITEL PD: **SUDOP GROUP_Velké projekty_RS**
Zastoupená společností
VPÚ DECO PRAHA a.s.
Počernická 1014/23
160 00 Praha 6
IČO:601 93 280
VPÚ DECO PRAHA a.s. | DOPRAVOPROJEKT BRNO | PUDIS | SUDOP PRAHA

HLAVNÍ INŽENÝR PROJEKTU: ING. JAN HRACHOVEC

ŘEDITEL ATELIÉRU	ING. VLADIMÍR NAVRÁTIL
HLAVNÍ INŽENÝR PROJEKTU	ING. JAN HRACHOVEC
ZODPOVĚDNÝ PROJEKTANT	ING. IVO KEŠŮ
VYPRACOVAL	ING. MARTIN VÉNCL
KONTROLOVAL	ING. VLADIMÍR NAVRÁTIL

DOPRAVOPROJEKT BRNO
Kounicova 27/13, 602 00 BRNO

NÁZEV AKCE: **D35 STARÉ MĚSTO - MOHELNICE, DÚR, IČ vč. zaměření**
ČÁST: **D.1 STAVEBNÍ ČÁST, D.1.1 OBJEKTY POZEMNÍCH KOMUNIKACÍ**
OBJEKT: **SO 112 - MUK MOHELNICE SEVER**
PŘÍLOHA: **PODÉLNÉ PROFILY ČÁST III.**

DATUM	04/2020
FORMÁT	14 x A4
MĚŘÍTKO	1:1000/100
Č. ZAKÁZKY	18-020-A1/DUR
ÚČEL	**DÚR**
Č. SOUPRAVY	
ČÁST	D.1.1
PŘÍLOHA	112.3.3

Vypracováno za účelem výše uvedené akce a nelze použít mimo tuto akci. Bez souhlasu ŘSD ČR, ani jeho jednotlivých organizačních složek nelze jakkoliv kopírovat nebo jinak zveřejňovat.