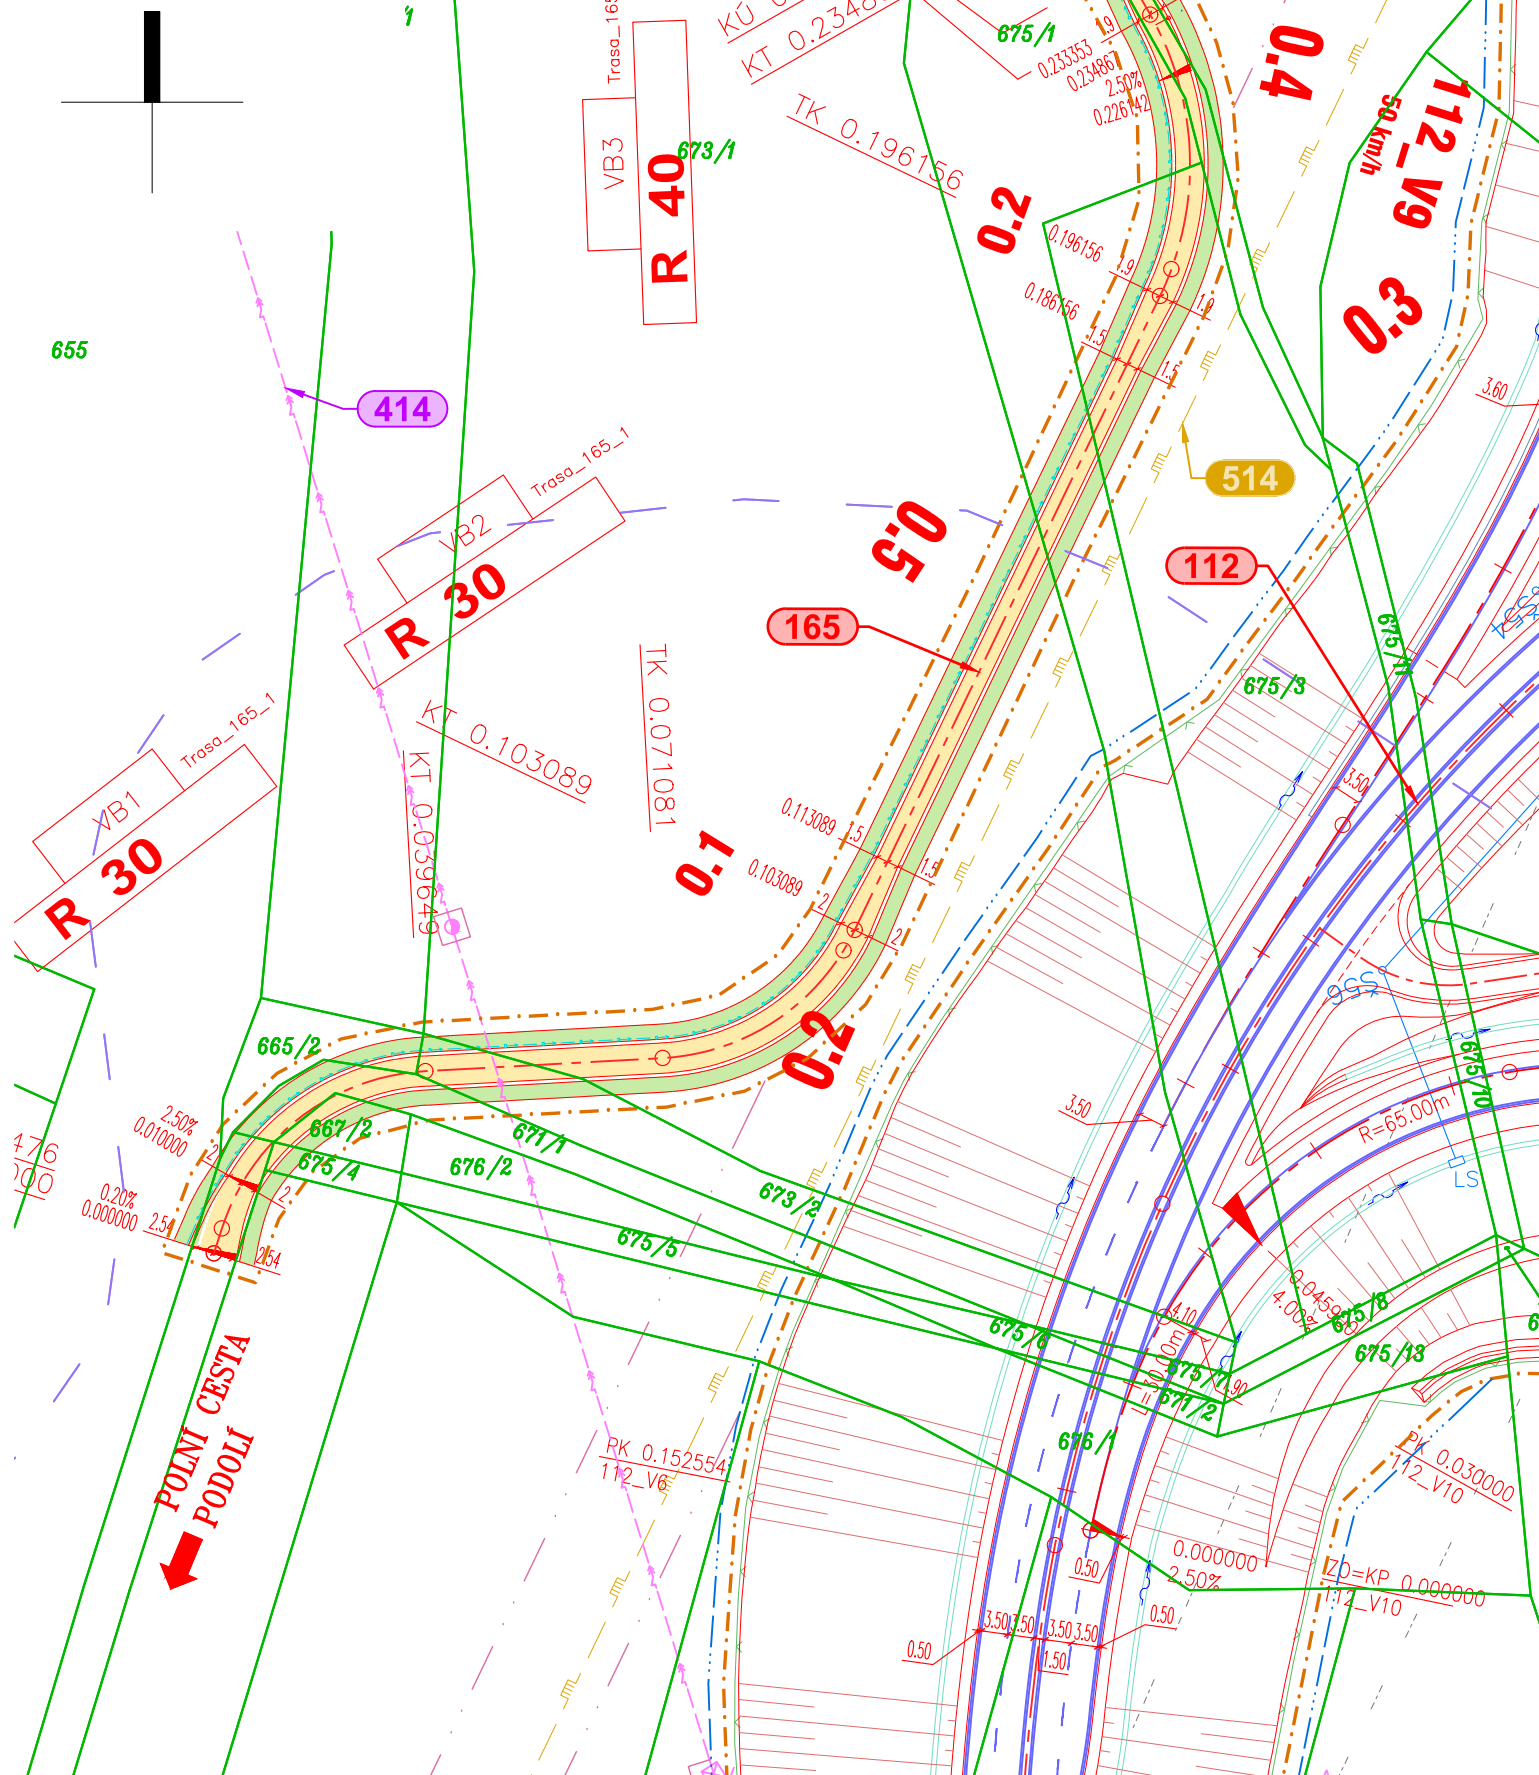


SITUACE
SO 165
M 1:1000



LEGENDA:

LEGENDA ČAR:

-
- The diagram illustrates various road markings and their descriptions:
- OCHRANNÁ PÁSMA POZEMNÍCH KOMUNIKACÍ** (Protective strips of land communications)
 - NAVRHOVANÉ KOMUNIKACE - NOVÝ STAV** (Planned communications - new status)
 - NOVÉ SVAHY SILNIČNÍHO TĚLESA** (New road body slopes)
 - STÁVAJÍCÍ STAV** (Existing status)
 - OCELOVÁ SVODIDLA** (Steel guardrails)
 - NAVAZUJÍCÍ STAVBY** (Connecting structures)
 - VODOROVNÉ DOPRAVNÍ ZNAČENÍ** (Horizontal traffic signs)
 - PŘÍKOPOVÁ TVÁRNICE** (Ditch shapes)
 - DRENÁŽ / DRENÁŽNÍ ŠACHTICE** (Drainage / Drainage shafts)
 - VSakovací žebra** (Anti-slip grooves)
 - OPLOCENÍ** (Fencing)
 - ZÁBRADLÍ** (Guardrails)
 - PROTIHLUKOVÁ STĚNA** (Sound barrier wall)

- 101 ČÍSLO STAVEBNÍHO OBJEKTU

- | | |
|---|----------------------|
|  | HORSKÁ VPUSŤ |
|  | LAPAČ SPLAVENIN |
|  | ULIČNÍ VPUSŤ |
|  | SMĚR TOKU |
|  | PŘÍČNÝ SKLON VOZOVKY |

- | | |
|--|-----------------------------|
|  | HRANICE PARCEL KN |
|  | HRANICE KATASTRÁLNÍCH ÚZEMÍ |
|  | TRVALÝ ZÁBOR |
|  | DOČASNÝ ZÁBOR DO 1 ROKU |
|  | DOČASNÝ ZÁBOR NAD 1 ROK |
|  | BPEJ |
|  | SILNIČNÍ OCHRANNÉ PÁSMO |
|  | HLAVNÍ VRSTEVNICE |
|  | VEDLEJŠÍ VRSTEVNICE |

 
 
LEGENDA PLOCH:

- | | |
|---|--|
|  | ASFALTOVÁ VOZOVKA |
|  | ZÁRUBNÍ A OPĚRNÉ ZDI |
|  | NEZPEVNĚNÁ VOZOVKA |
|  | ZÁMKOVÁ DLAŽBA - CHODNÍK |
|  | ZÁMKOVÁ DLAŽBA - RELIÉFNÍ |
|  | ZÁMKOVÁ DLAŽBA - POJÍZDNÁ |
|  | ZVÝŠENÉ DOPRAVNÍ OSTRŮVKY |
|  | KÁMEN DO BET. LOŽE |
|  | NÁSYP |
|  | TERÉNNÍ ÚPRAVY |
|  | VÝKOP |
|  | REKULTIVACE |
|  | REKULTIVACE DOČASNÉHO ZÁBORU |
|  | VEGETAČNÍ ÚPRAVY |
|  | PLOCHY ZAŘÍZENÍ STAVENIŠTĚ A SKLÁDKY |
|  | PŘEDPOKLÁDANÝ PRŮBĚH STÁVAJÍCÍ SIL. 1/44 |

INŽENÝRSKÉ SÍTĚ STÁVAJÍCÍ

- | | |
|--|-------------------|
| | KANALIZACE |
| | VODOVOD |
| | PLYN - VYSOKOTLAK |
| | SDĚLOVACÍ VEDENÍ |
| | SILOVÉ VEDENÍ NN |
| | SILOVÉ VEDENÍ VN |

INŽENÝRSKÉ SÍTĚ NOVÉ

- | | |
|---|-------------------|
|  | KANALIZACE |
|  | MELIORACE |
|  | VODOVOD |
|  | PLYN - VYSOKOTLAK |
|  | SDĚLOVACÍ VEDENÍ |
|  | SILOVÉ VEDENÍ NN |
|  | SILOVÉ VEDENÍ VN |

ČÁST D

VÝŠKOVÝ SYSTÉM Bpv

SOUŘADNICOVÝ SYSTÉM S-JTSK

OBJEDNATEL PD

ŘEDITELSTVÍ SILNIC A DÁLNIC
Na Pankráci 546/56
140 00 Praha 40
IČO: 659 93 390

Číslo smlouvy: 14PT-000556

ZHOTOVITEL PD

SUDOP GROUP_Velké projekty_RS

Zastoupené společnosti
VPÚ DECO PRAHA a.s.
Podbabská 1014/20
160 00 Praha 6
IČO:601 93 280

HLAVNÍ INŽENÝR PROJEKTU

ING. JAN HRACHOVEC

ŘEDITEL ATELIERŮ		ING. VLADIMÍR NAVRÁTIL		 Kounicova 271/13, 602 00 BRNO	
HLAVNÍ INŽENÝR PROJEKTU		ING. JAN HRACHOVEC			
ZODPOVĚDNÝ PROJEKTANT		ING. IVO KIŠŠ			
VYPRACOVAL		ING. VERONIKA TILLHONOVÁ			
KONTROLOVAL		ING. VLADIMÍR NAVRÁTIL			
NÁZEV AKCE				DATUM	04/2020
D35 STARÉ MĚSTO - MOHELNICE, DÚR, IČ vč. zaměření ČÁST D.1 STAVEBNÍ ČÁST, D.1.1 OBJEKTY POZEMNÍCH KOMUNIKACÍ OBJEKT SO 165 PŘÍSTUPY NA POZEMKY V K.Ú. PODOLÍ U MOHELNICE				FORMÁT	3 A4
				MĚŘITKO	1:1000
				Č. ZAKÁZKY	19-003-A1-DUR
				ÚČEL	DÚR
				PŘÍLOHA	
SITUACE			D.1.1	165.2	
DOKUMENTACI LZE UŽÍVAT POUZE VE SMYSLU PŘÍSLUŠNÉ SMLOUVY O DÍLO. VÝKRES, Ů JEHO ČÁST, MŮŽE BÝT KOPÍROVÁN NEBO JINÝM ZPŮSOBEM ROZŠÍŘOVÁN POUZE PO PŘEDCHOZÍM SOUHLASÍ DOPRAVOPROJEKT BRNO a.s.					