SO 201 - MOST NA D35 V KM 0,117 V MÚK STARÉ MĚSTO - VÝCHOD (KM 91,787)

PŮDORYS

ŘEZ 1-1 : PŮDORYS
M 1:100

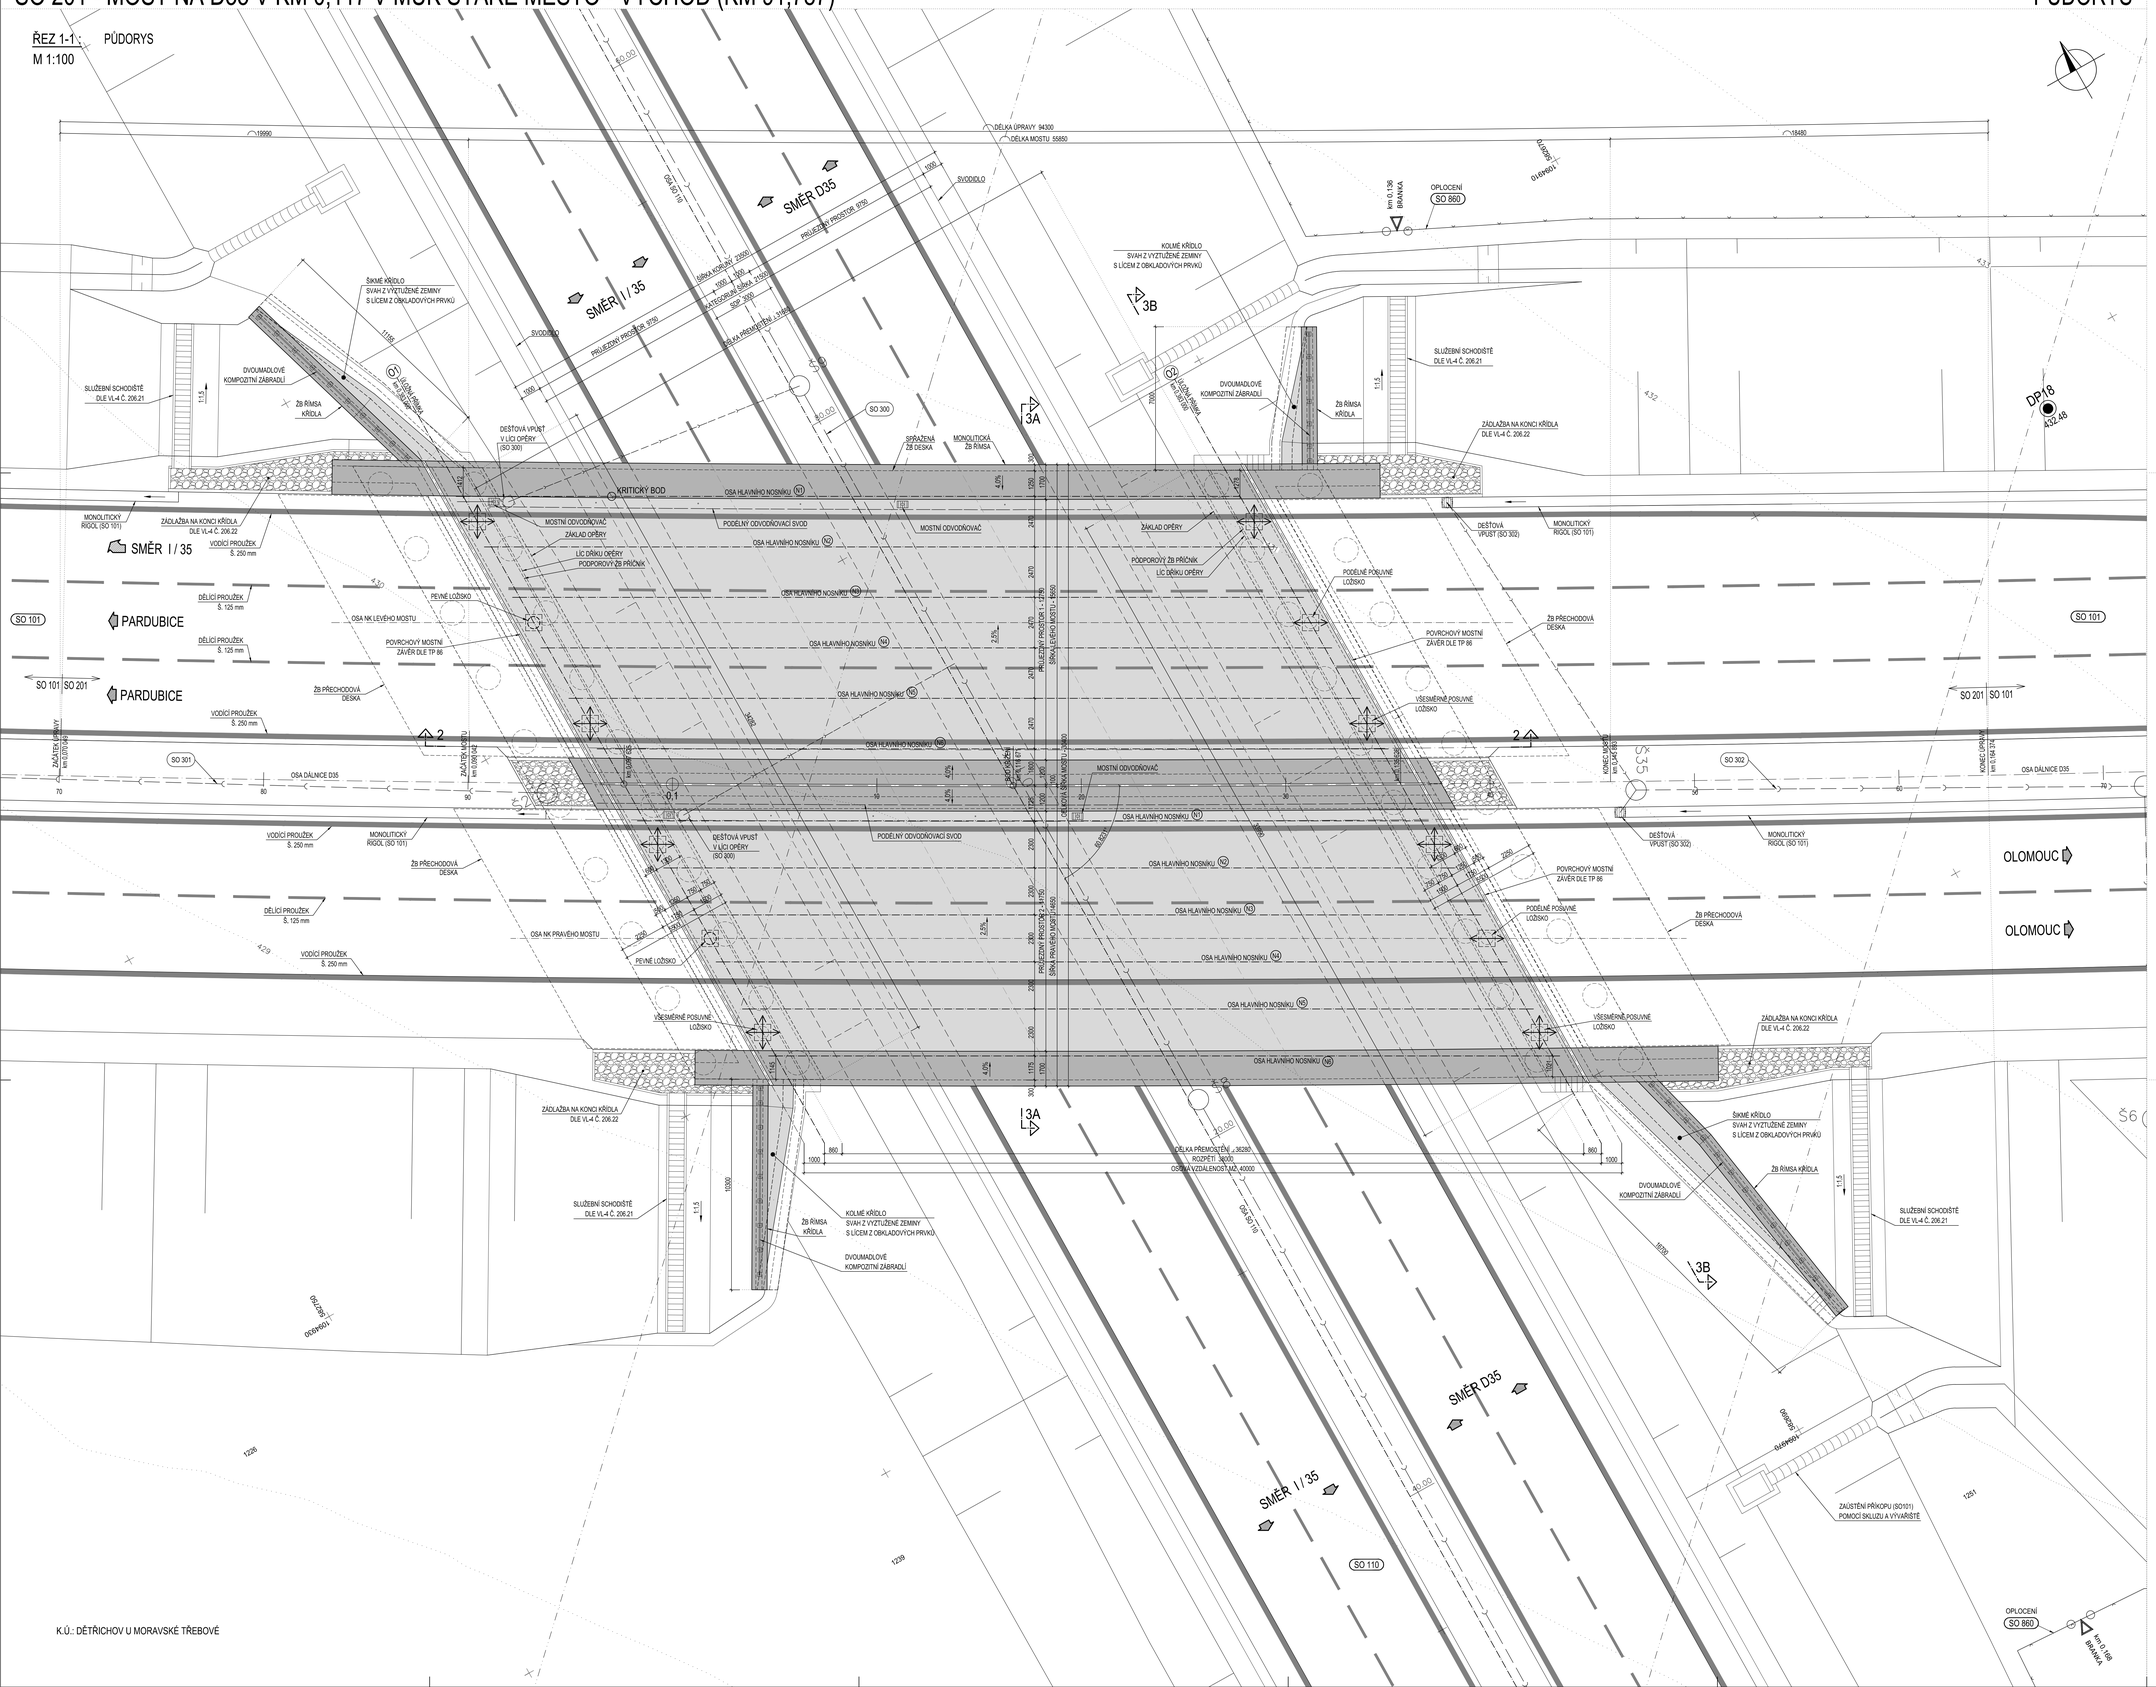

POZNÁMKY:

1) TATO PD VE STUPNI DÚR SLOUŽÍ PRO PROJEDNÁNÍ, ZÍSKÁNÍ ZÁVAZNÝCH STANOVISEK A NÁSLEDNÉ VYDÁNÍ ÚZEMNÍHO ROZHODNUTÍ. NENÍ URČENA PRO VLASTNÍ REALIZACI STAVBY.
2) V PŘEDSTIHU PŘED ZAHÁJENÍM PRACÍ NA DALŠÍM STUPNI PD (DSP) NUTNO DOPLNIT DŘÍVE PROVEDENÉ PRŮZKUMNÉ PRÁCE V NÍŽE UVEDENÉM ROZSAHU.
3) PŘED ZAHÁJENÍM STAVEBNÍCH PRACÍ NA VLASTNÍM MOSTNÍM OBJEKTU JE NUTNÉ VYTYČIT A OCHRÁNIT NEBO PŘELOŽIT VEŠKERÉ KOLIZNÍ STÁVAJÍCÍ ČI V PŘEDSTIHU PŘELOŽENÉ NOVÉ INŽENÝRSKÉ SÍTĚ V ROZSAHU STAVENIŠTĚ.
4) TVARY A DIMENZE NOSNÉ KONSTRUKCE A SPODNÍ STAVBY JSOU POUZE INFORMATIVNÍ. ROZMĚRY BUDOU UPŘESNĚNY V DALŠÍM STUPNI PD NA ZÁKLADĚ STATICKÉHO VÝPOČTU.
5) HLOUBKA HLUBINNÉHO ZALOŽENÍ NEBO ROZMĚRY PLOŠNÝCH ZÁKLADŮ (PŘÍP. ROZSAH ÚPRAVY PODLOŽÍ V PODZÁKLADÍ) BUDOU STANOVENY NA ZÁKLADĚ BUDOUCÍHO DOPLŇKOVÉHO INŽENÝRSKO-GEOLOGICKÉHO PRŮZKUMU A STATICKÉHO VÝPOČTU.
6) KRAJNÍ ŘÍMSY DLE VL-4 Č. 101.07, TVAR KRAJNÍCH ŘÍMS DLE VL-4 Č. 401.01a.
7) VNITŘNÍ ŘÍMSY DLE VL-4 Č. 102.01, TVAR VNITŘNÍCH ŘÍMS DLE VL-4 Č. 401.11.
8) ÚLOŽNÝ PRÁH DLE VL-4 Č. 304.01.
9) ROZMÍSTĚNÍ KABELOVÝCH CHRÁNIČEK DLE VL-4 Č.402.31.

LEGENDA ČAR:

HRANICE PARCEL KN

SEZNAM SOUVISEJÍCÍCH STAVEBNÍCH OBJEKTŮ:

SO 020	Příprava území
SO 101	Dálnice D35 Hlavní trasa
SO 110	MÚK s D43
SO 300	Kanalizace na přivaděči I/35
SO 301	Kanalizace na D35 v km 0,000 - 0,100
SO 302	Kanalizace na D35 v km 0,140 - 1,364
SO 360.2	Dešťová usazovací nádrž v km 0,200
SO 380	Úprava meliorací u MÚK s D43
SO 491	Systém DIS-SOS - kabelové vedení
SO 494	Systém DIS-SOS - trubky pro optické kabely
SO 801	Vegetační úpravy D35
SO 820	Úpravy ploch skládek a zařízení staveniště
SO 860	Oplocení dálnice

SO 201
ČÁST D

VÝŠKOVÝ SYSTÉM Bpv

SOUŘADNICOVÝ SYSTÉM S-JTSK

OBJEDNATEL PD

ŘSD ČR
ŘEDITELSTVÍ SILNIC A DÁLNIC ČR

ŘEDITELSTVÍ SILNIC A DÁLNIC
Na Pankráci 546/56
140 00 Praha 4D
IČO: 659 93 390

Číslo smlouvy: 14PT-000556

ZHOTOVITEL PD

SUDOP GROUP_Velké projekty_RS

VPÚ DECO PRAHA a.s.
DOPRAVOPROJEKT BRNO
PUDIS
SUDOP PRAHA

Zastoupené společností
PUDIS a.s.
Podbabská 1014/20
160 00 Praha 6
IČO:452 72 891

HLAVNÍ INŽENÝR PROJEKTU — ING. JAN HRACHOVEC

PROJEKTOVÁ, PRŮZKUMNÁ A KONZULTAČNÍ ORGANIZACE
tel.: +420 257 534 111 info@pudis.cz
PUDIS a.s., PODBABSKÁ 1014/20, 160 00 PRAHA 6 www.pudis.cz

PUDIS

PROJEKTANT	VYPRACOVAL	KONTROLA	HIP
Ing. Petr Melzoch	Ing. Petr Šupeš	Ing. Miroslav Kroupor	Ing. Jan Hrachovec

STŘEDISKO MOSTŮ A INŽENÝRSKÝCH KONSTRUKCÍ

ČÍSLO ZAKÁZKY	1-0603-00/10
DOKUMENTACE	DÚR
MĚŘÍTKO	1:100
DATUM	04.2020
POČET FORMÁTŮ	18x4

STAVBA: D35 STARÉ MĚSTO – MOHELNICE, DÚR, IČ vč. zaměření
OBJEKT: D.1 STAVEBNÍ ČÁST, D.1.2 MOSTNÍ OBJEKTY A ZDI
OBJEKT: SO 201 – MOST NA D35 V KM 0,117 V MÚK STARÉ MĚSTO-VÝCHOD

OBSAH PŘÍLOHY: **PODÉLNÝ ŘEZ**

ČÁST: D.1.2 — ČÍSLO PŘÍLOHY: 201.3 — ČÍSLO KOPIE:

DOKUMENTACI LZE UŽÍVAT POUZE VE SMYSLU PŘÍSLUŠNÉ SMLOUVY O DILO. VÝHRADY, O JEHO OBSAH, MŮŽE BYT VZNESENA NEBO JINÝM SPOSOBEM SDĚLENA POUZE VE PŘÍSLUŠNÉM SOUDNÍM ŘÍZENÍ a.s.