
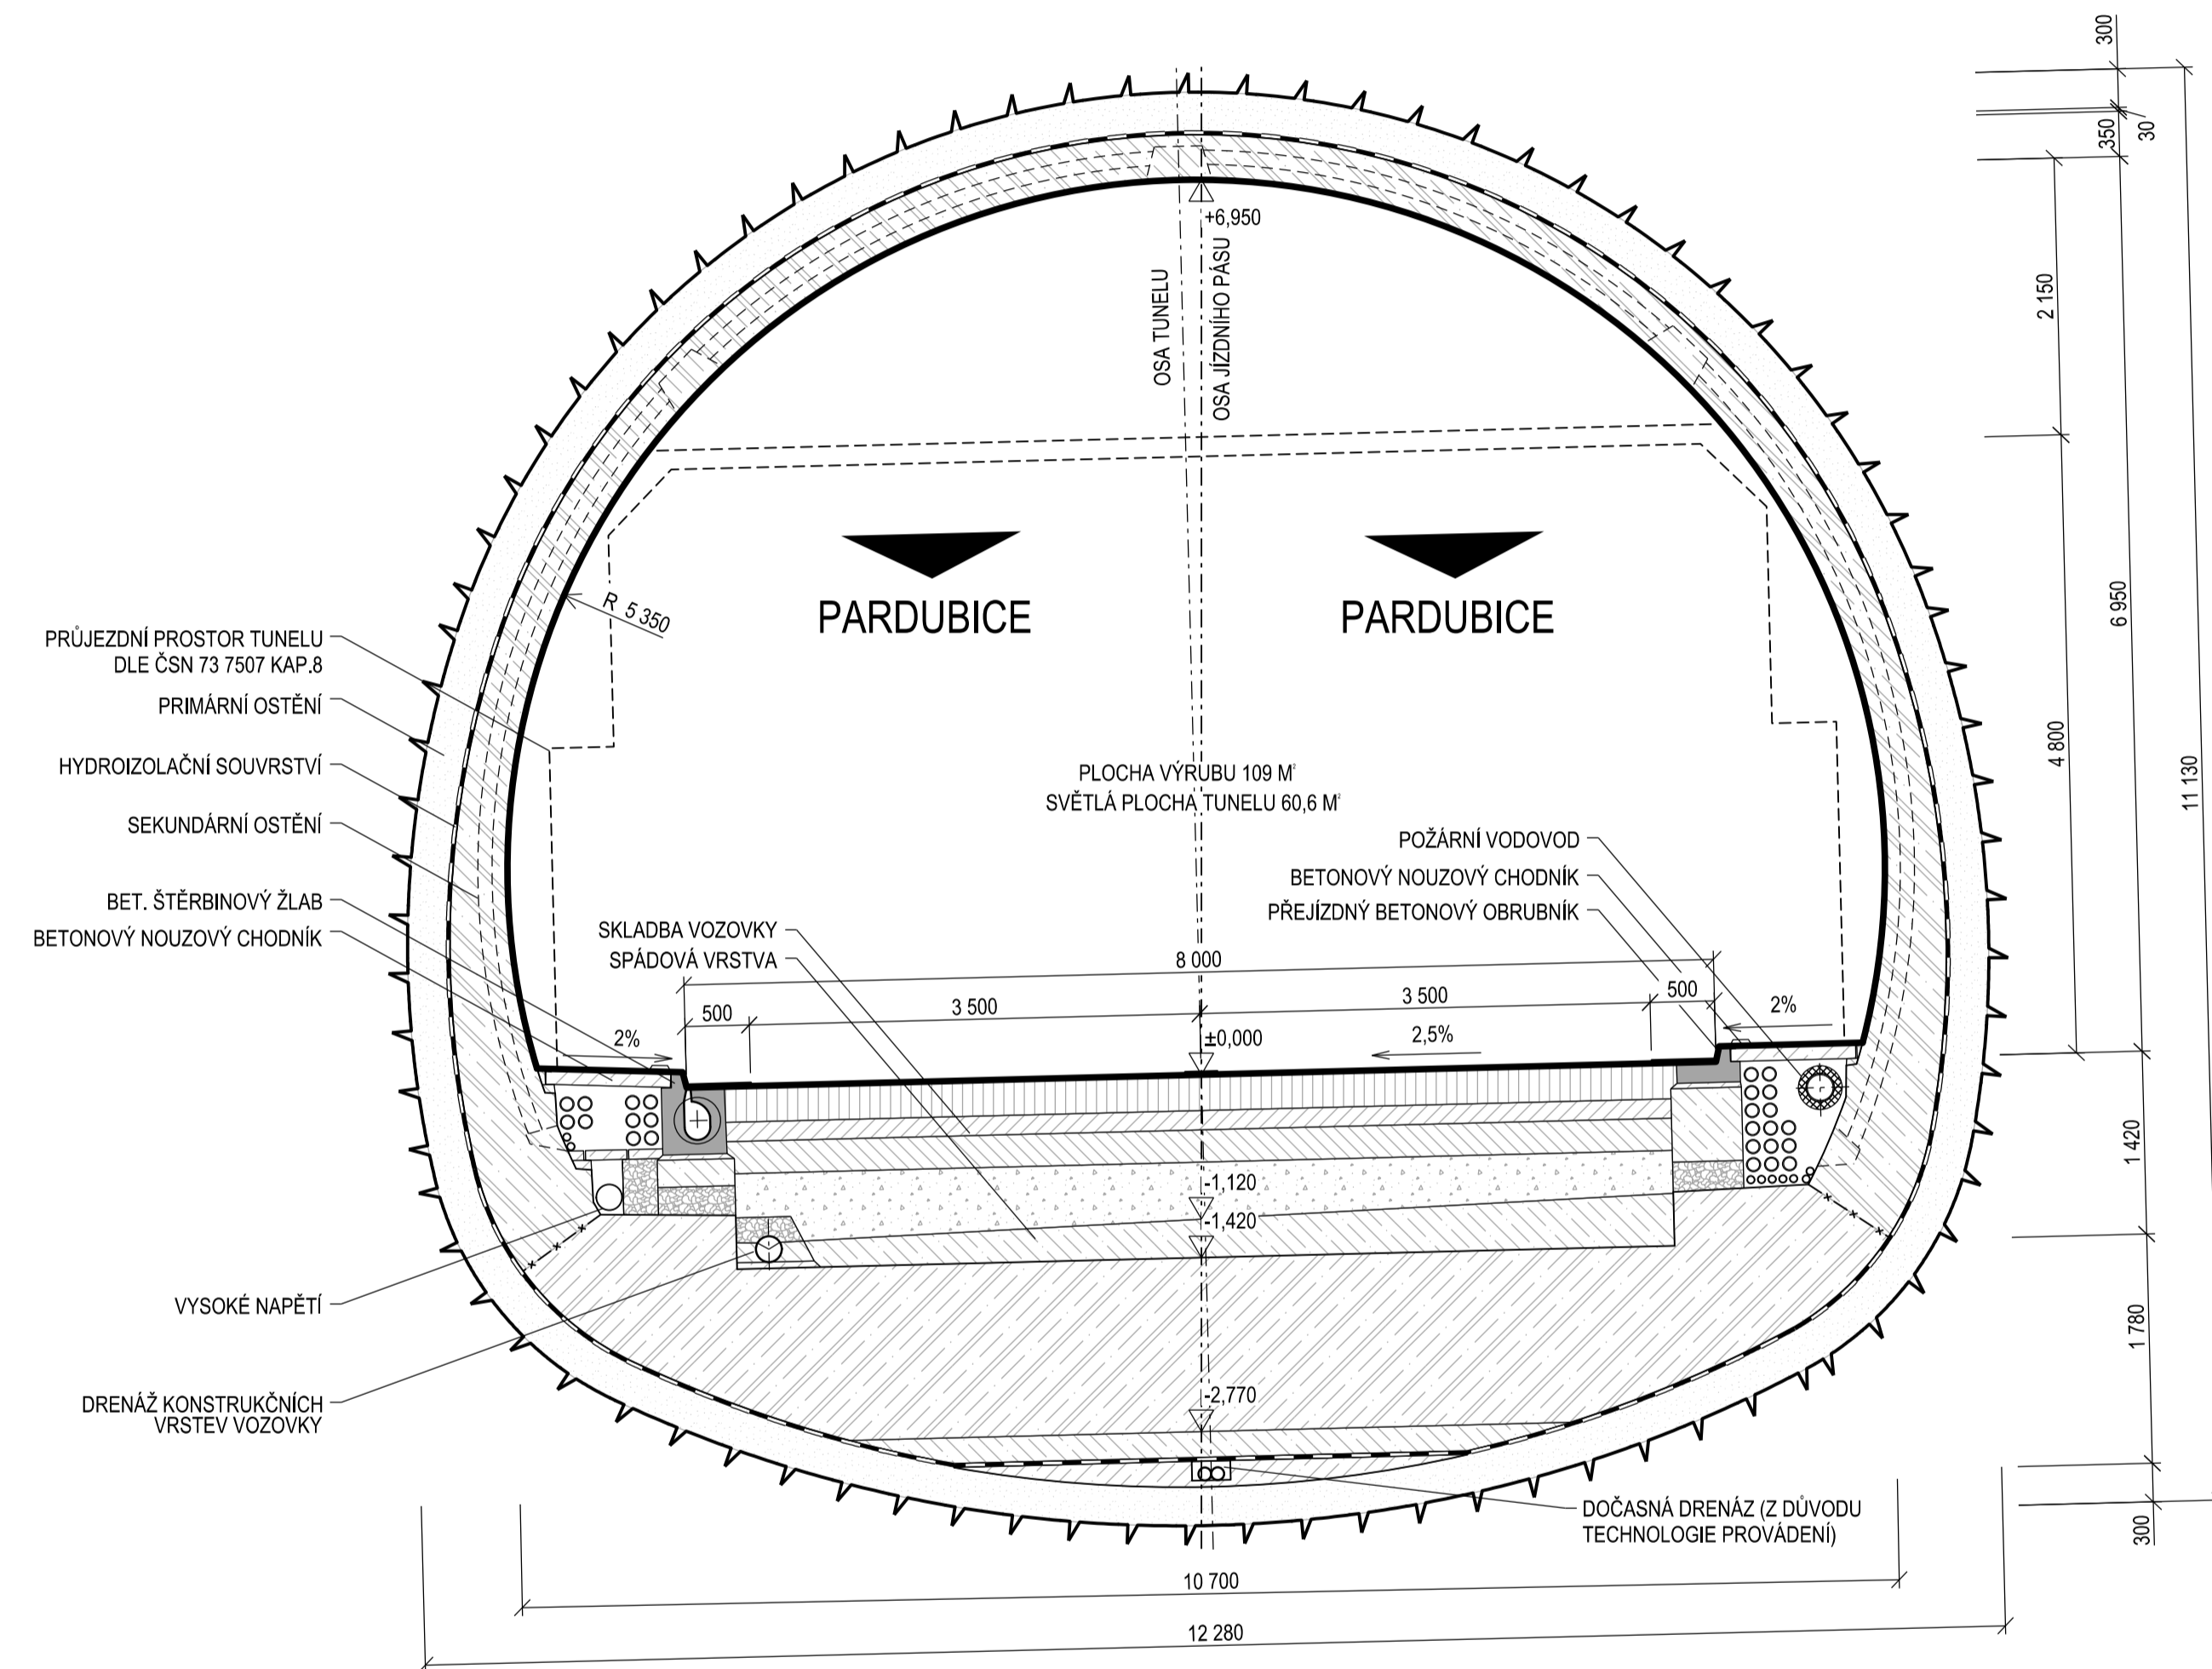


VZOROVÝ PŘÍČNÝ ŘEZ LEVOU RAŽENOU TUNELOVOU TROUBOU

M 1:50

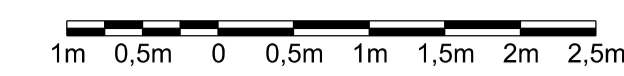

LEGENDA:

- MONOLITICKÝ ŽB
- VÝPLŇOVÝ BETON
- STŘÍKANÝ BETON
- KONSTRUKČNÍ VRSTVA VOZOVKY
- DRENÁŽNÍ VRSTVA
- DRENÁŽNÍ BETON

POZNÁMKA:

KABELOVÉ TRASY BUDOU ŘEŠENY BUĎ FORMOU KABELOVÝCH ŽLABŮ, NEBO KABELOVÝCH CHRÁNIČEK ZALITÝCH V BETONU. VESKÉRE KÓTY JSOU POUZE ORIENTAČNÍ A BUDOU UPŘESNĚNY V DALŠÍCH STUPNÍCH PROJEKTOVÉ DOKUMENTACE. ŘEZ JE VEDEN KOLMO NA OSU PRAVÉ TUNELOVÉ TROUBY. TATO PŘÍLOHA NESLOUŽÍ JAKO REALIZAČNÍ DOKUMENTACE.

ČÁST D

VÝŠKOVÝ SYSTÉM Bpv

SOURADNICOVÝ SYSTÉM S-JTSK

OBJEDNATEL PD		ŘEDITELSTVÍ SILNIC A DÁLNIC Na Pankráci 546/56 140 00 Praha 40 IČO: 659 93 390 Číslo smlouvy: 14PT-000556
---------------	--	---

ZHOTOVITEL PD		Zastoupené společností VPU DECO PRAHA a.s. Podbabská 1014/20 160 00 Praha 6 IČO: 601 93 280
HLAVNÍ INŽENÝR PROJEKTU		ING. JAN HRACHOVEC

PROJEKTOVÁ, KONZULTAČNÍ A INŽENÝRSKÁ SPOLEČNOST CERTIFIKÁČ ISO 9001 SUDOP PRAHA a.s., OLŠANSKÁ 1a, 130 80 PRAHA 3 IČO: 222783349 www.sudop.cz				
PROJEKTANT	VYPRACOVAL	KONTROLA	HIP	ATELIÉR DOPRAVNÍCH STAVEB
Ing. Tomáš ŽITKO	Ing. Marcel POŠTĚK	Ing. Tomáš ŽITKO	Ing. Jan HRACHOVEC	
AKCE	D35 STARÉ MĚSTO – MOHELNICE, DŮR, IČ vč. zaměření			ČÍSLO ZAKÁZKY
ČÁST	D.1 STAVEBNÍ ČÁST, D.1.5 OBJEKTY PODZEMNÍCH STAVEB			1-0603-00/10
OBJEKT	TUNEL MALETÍN			DŮR
				MĚŘITKO
				1:50
				DATUM
				05.2020
				POČET FORMÁTŮ
				8 x A4
OBRAH PŘÍLOHY	ČÁST	ČÍSLO PŘÍLOHY	ČÍSLO KOPIE	
VZOROVÝ PŘÍČNÝ ŘEZ LEVOU RAŽENOU TUNELOVOU TROUBOU	D.1.5	006		
	KOD			

DOKUMENTACI LZE UŽÍVAT POUZE VE SMYSLU PŘÍSLUŠNÉ SMLOUVY O DÍLO. VYKRES, Ů JEDNÍ ČÁSTI, MŮŽE BÝT KOPÍROVÁN NEBO JINAK ZPRŮSOBEN POUZE PO PŘEDCHOZÍM SOUHLASÍ VPU DECO PRAHA a.s.