


M 1:1000

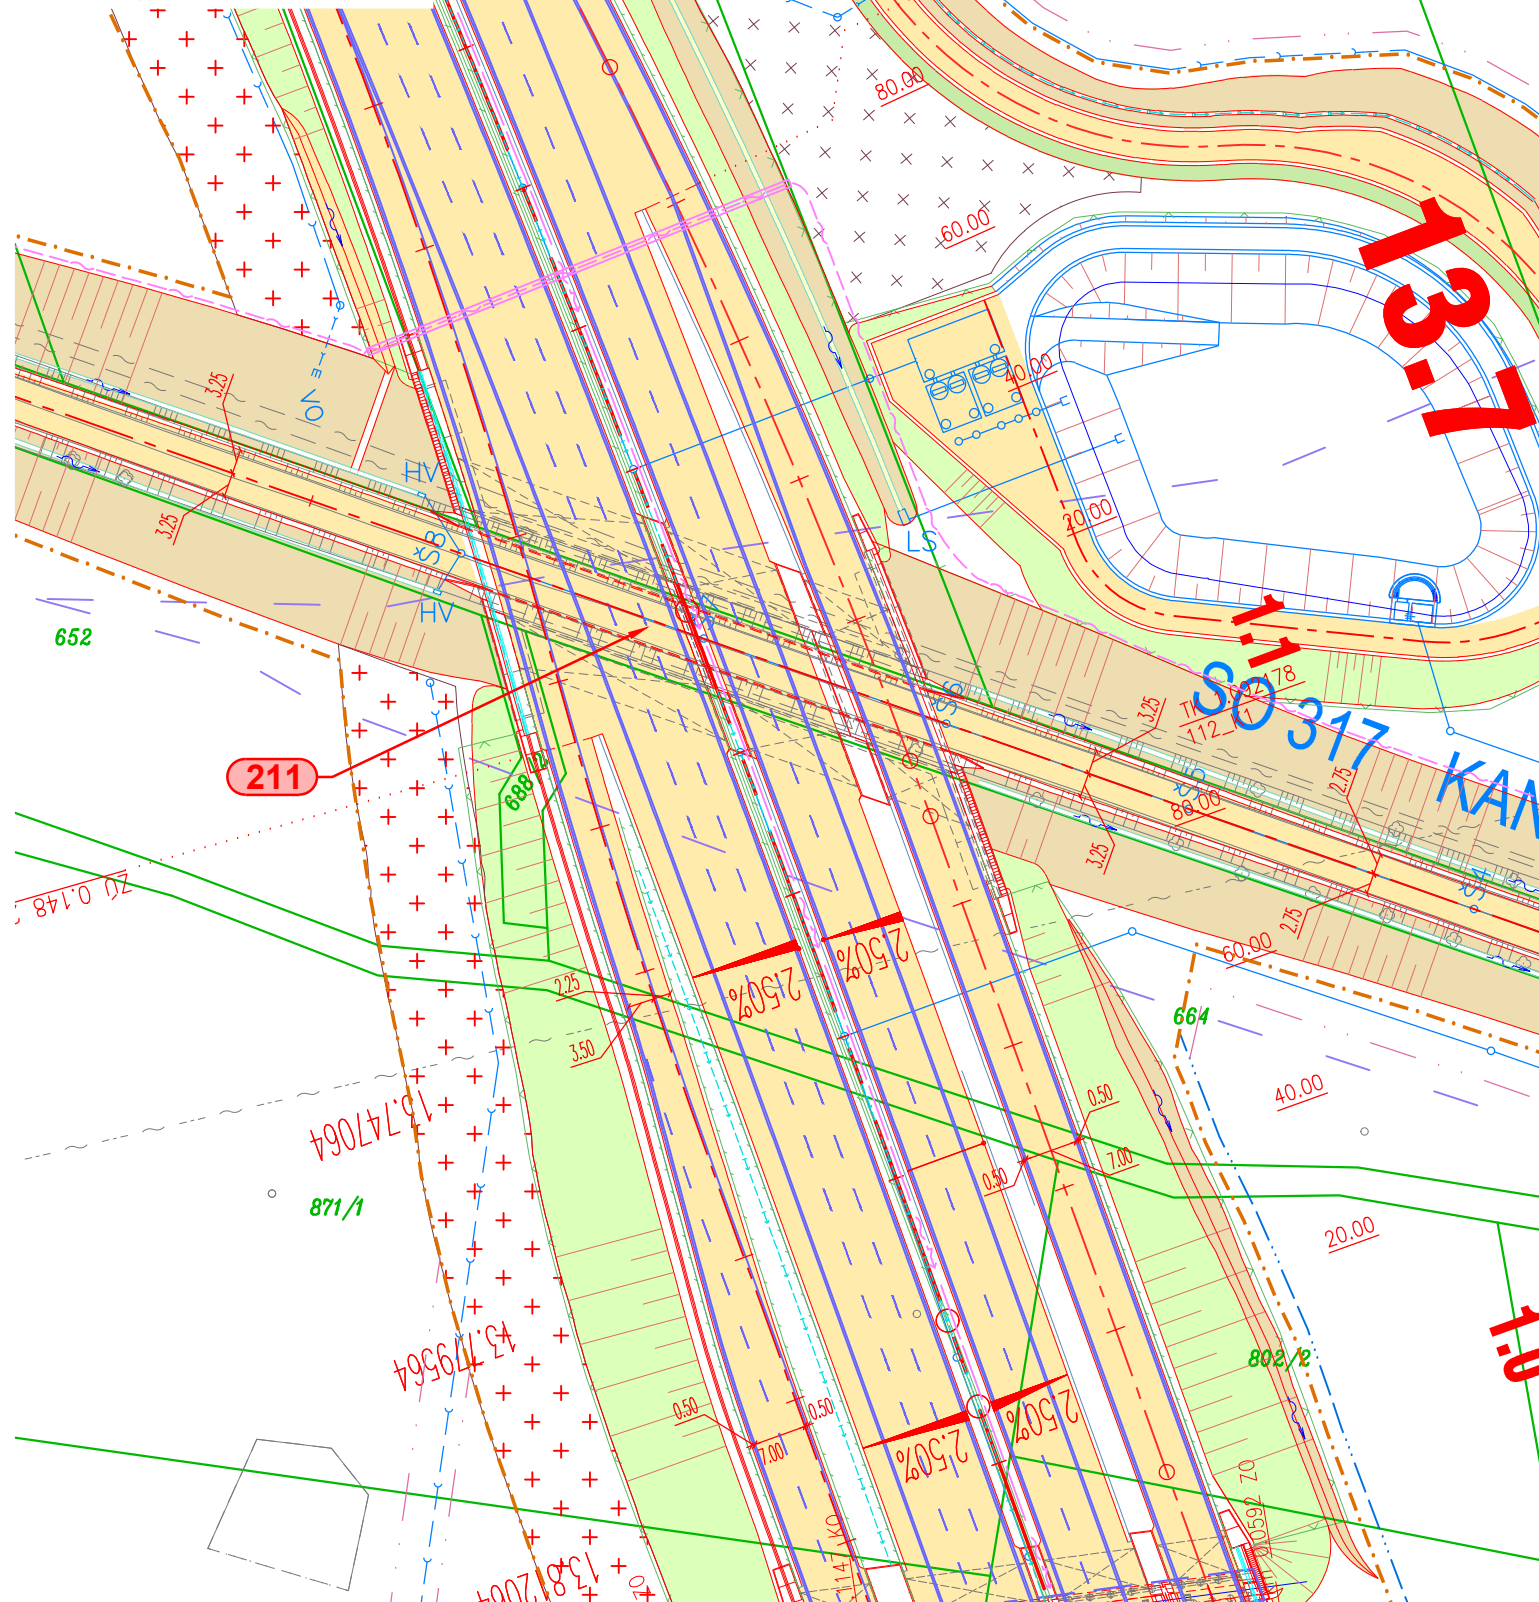

LEGENDA ČAR:

- OCHRANNÁ PÁSMA POZEMNÍCH KOMUNIKACÍ

NAVRHOVANÉ KOMUNIKACE - NOVÝ STAV

NOVÉ SVAHY SILNIČNÍHO TĚLESA

STÁVAJÍCÍ STAV

OCELOVÁ SVODIDLA

NAVAZUJÍCÍ STAVBY

VODOROVNÉ DOPRAVNÍ ZNAČENÍ

PŘÍKOPOVÁ TVÁRNICE

DRENÁŽ / DRENÁŽNÍ ŠACHTICE

VSAKOVACÍ ŽEBRA

OPLOCENÍ

ZÁBRADLÍ

PROTIHLUKOVÁ STĚNA

ČÍSLO STAVEBNÍHO OBJEKTU

- | | |
|---|-----------------------------|
|  | HORSKÁ VPUSŤ |
|  | LAPAČ SPLAVENIN |
|  | ULIČNÍ VPUSŤ |
|  | SMĚR TOKU |
|  | PŘÍČNÝ SKLON VOZOVKY |
|  | HRANICE PARCEL KN |
|  | HRANICE KATASTRÁLNÍCH ÚZEMÍ |
|  | TRVALÝ ZÁBOR |
|  | DOČASNÝ ZÁBOR DO 1 ROKU |
|  | DOČASNÝ ZÁBOR NAD 1 ROK |
|  | BPEJ |
|  | SILNIČNÍ OCHRANNÉ PÁSMO |
|  | HLAVNÍ VRSTEVNICE |
|  | VEDLEJŠÍ VRSTEVNICE |

LEGENDA PLOCH:

- | | |
|---|--|
|  | ASFALTOVÁ VOZOVKA |
|  | ZÁRUBNÍ A OPĚRNÉ ZDI |
|  | NEZPEVNĚNÁ VOZOVKA |
|  | ZÁMKOVÁ DLAŽBA - CHODNÍK |
|  | ZÁMKOVÁ DLAŽBA - RELIÉFNÍ |
|  | ZÁMKOVÁ DLAŽBA - POJÍZDNÁ |
|  | ZVÝŠENÉ DOPRAVNÍ OSTRŮVKY |
|  | KÁMEN DO BET. LOŽE |
|  | NÁSYP |
|  | TERÉNNÍ ÚPRAVY |
|  | VÝKOP |
|  | REKULTIVACE |
|  | REKULTIVACE DOČASNÉHO ZÁBORU |
|  | VEGETAČNÍ ÚPRAVY |
|  | PLOCHY ZAŘÍZENÍ STAVENIŠTĚ A SKLÁDKY |
|  | PŘEDPOKLÁDANÝ PRŮBĚH STÁVAJÍCÍ SIL. 1/44 |

INŽENÝRSKÉ SÍTĚ STÁVAJÍCÍ

- | | |
|---|-------------------|
|  | KANALIZACE |
|  | VODOVOD |
|  | PLYN - VYSOKOTLAK |
|  | SDĚLOVACÍ VEDENÍ |
|  | SILOVÉ VEDENÍ NN |
|  | SILOVÉ VEDENÍ VN |

INŽENÝRSKÉ SÍTĚ NOVÉ

- | | |
|---|-------------------|
|  | KANALIZACE |
|  | MELIORACE |
|  | VODOVOD |
|  | PLYN - VYSOKOTLAK |
|  | SDĚLOVACÍ VEDENÍ |
|  | SILOVÉ VEDENÍ NN |
|  | SILOVÉ VEDENÍ VN |

VÝŠKOVÝ SYSTÉM B_{pv}

SOUŘADNICOVÝ SYSTÉM S-JTSK

OBJEDNATEL PD

ŘEDITELSTVÍ SILNIC A DÁLNIC
Na Pankráci 546/56
140 00 Praha 40
IČO: 659 93 390

Číslo smlouvy: 14PT-000556



ZHOTOVITEL PD

SUDOP GROUP_Velké projekty_RS

Zastoupené společností
VPÚ DECO PRAHA a.s.
Podbabská 1014/20
160 00 Praha 6
IČO:601 93 280



HLAVNÍ INŽENÝR PROJEKTU

ING. JAN HRACHOVEC

ŘEDITEL ATELIÉRU		ING. VLADIMÍR NAVRÁTIL		 Kounicova 271/13, 602 00 BRNO	
HLAVNÍ INŽENÝR PROJEKTU		ING. JAN HRACHOVEC			
ZODPOVĚDNÝ PROJEKTANT		ING. OLDŘICH KABELKA			
VYPRACOVAL		ING. OLDŘICH KABELKA			
KONTOLOVAL		ING. VLADIMÍR NAVRÁTIL			
NÁZEV AKCE D35 STARÉ MĚSTO - MOHELNICE, DÚR, IČ vč. zaměření ČÁST D.1 STAVEBNÍ ČÁST, D.1. MOSTNÍ OBJEKTY A ZDI OBJEKT SO 211 - MOST NA D35 V KM 13,704 PŘES SIL. III/31521				DATUM 04/2020	
				FORMÁT A4	
				MĚŘITKO 1:1000	
				Č. ZAKÁZKY 19-003-A1-DUR	
				ÚČEL DÚR	
PŘÍLOHA SITUACE				Č. SOUPRAVY	
				ČÁST D.1.2	
				PŘÍLOHA 211.2	
DOKUMENTACE LZE UŽÍVAT POUZE VE SMYSLU PŘÍSLUŠNÉ SMLOUVY O DÍLO. VÝKRES, ČI JEHO ČÁST, MŮŽE BÝT KOPIROVÁN NEBO JINÝM ZPŮSOBEM ROZŠÍŘOVÁN POUZE PO PŘEDCHOZÍM SOUHLASU DOPRAVOPROJEKT BRNO a.s.					