


PODÉLNÝ PROFIL SO 155
M 1:2000, 1:200

DRUH POVRCHU ÚZEMÍ
KATASTRÁLNÍ ÚZEMÍ
OKRES:
KRAJ:

SO 155 A
SKLONOVÉ POMĚRY:

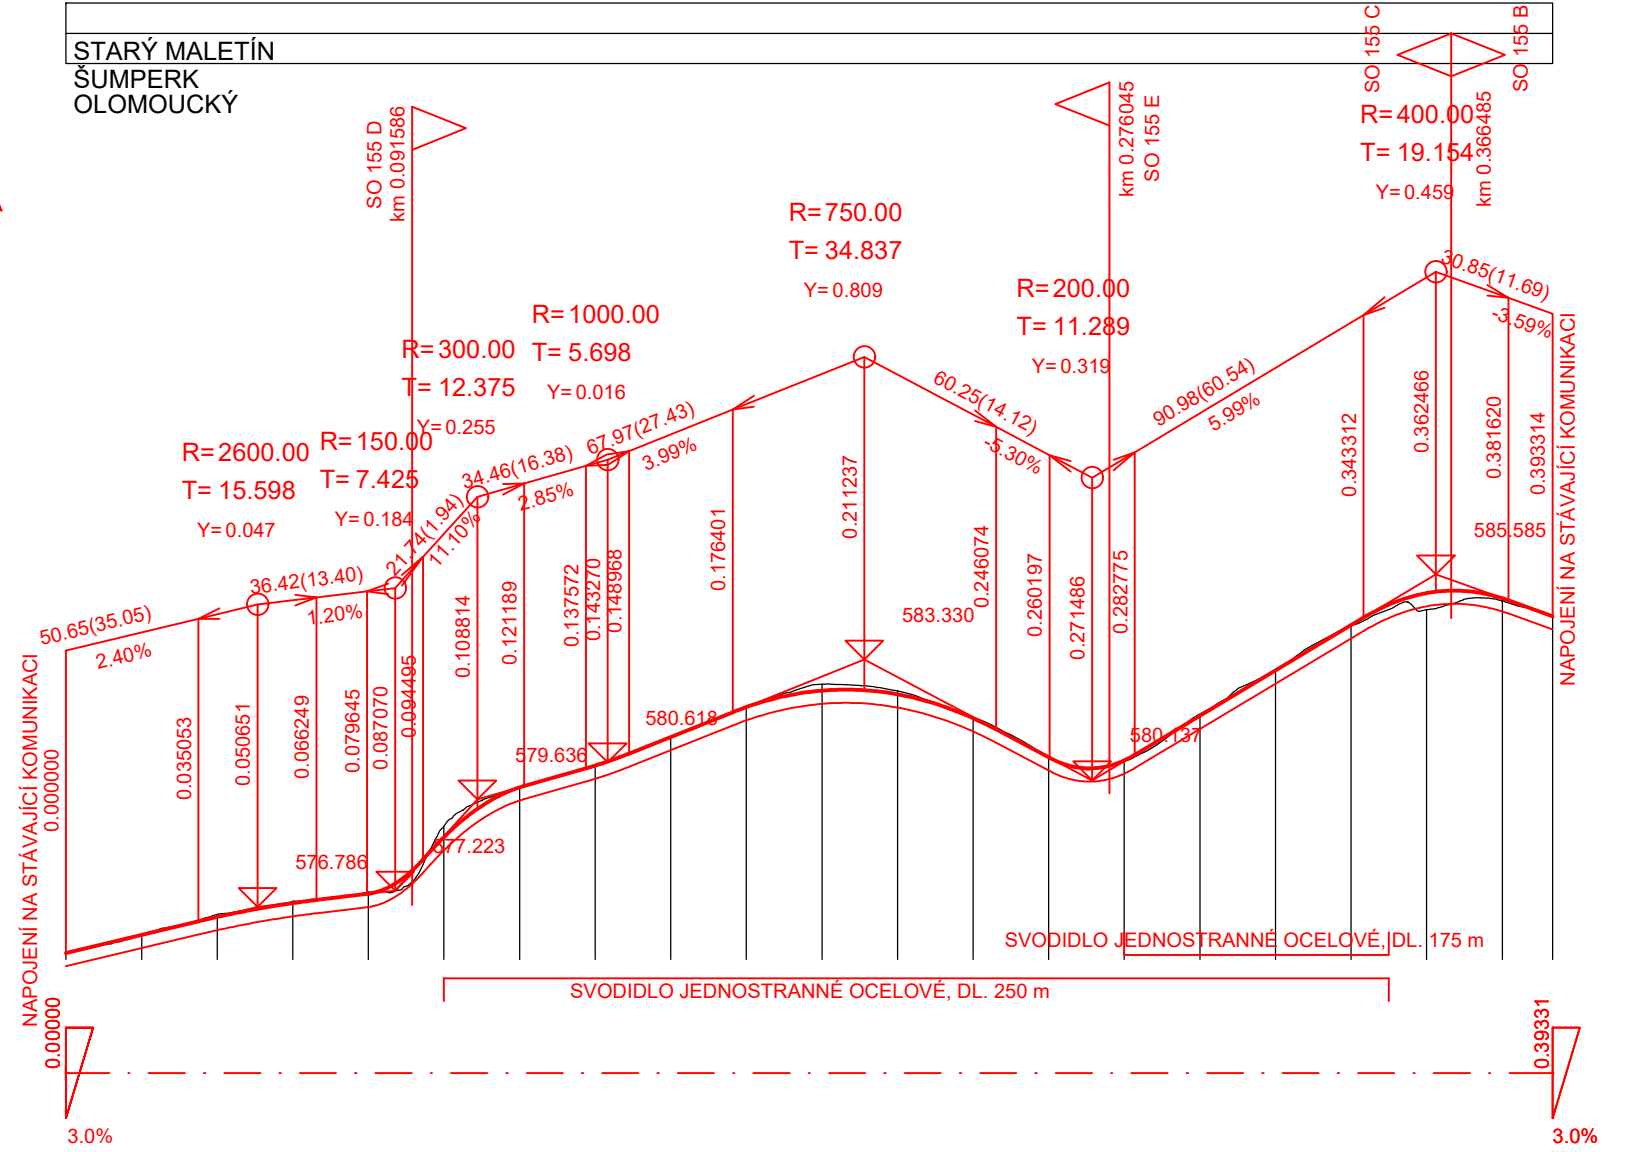

MĚŘITKA:
1: 2000, 1: 200.


KÓTY NIVELETY:

KÓTY TERÉNU:

SROVNÁVACÍ ROVINA:


STANIČENÍ:

SMĚROVÉ POMĚRY:

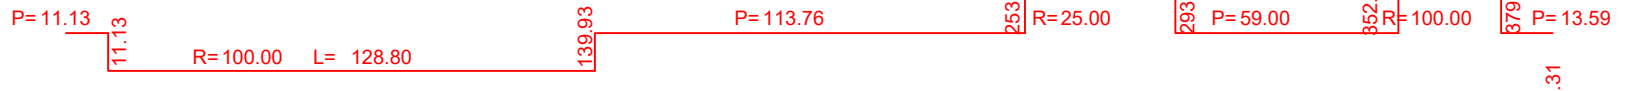

DRUH POVRCHU ÚZEMÍ
KATASTRÁLNÍ ÚZEMÍ
OKRES:
KRAJ:

SO 155 B
SKLONOVÉ POMĚRY:

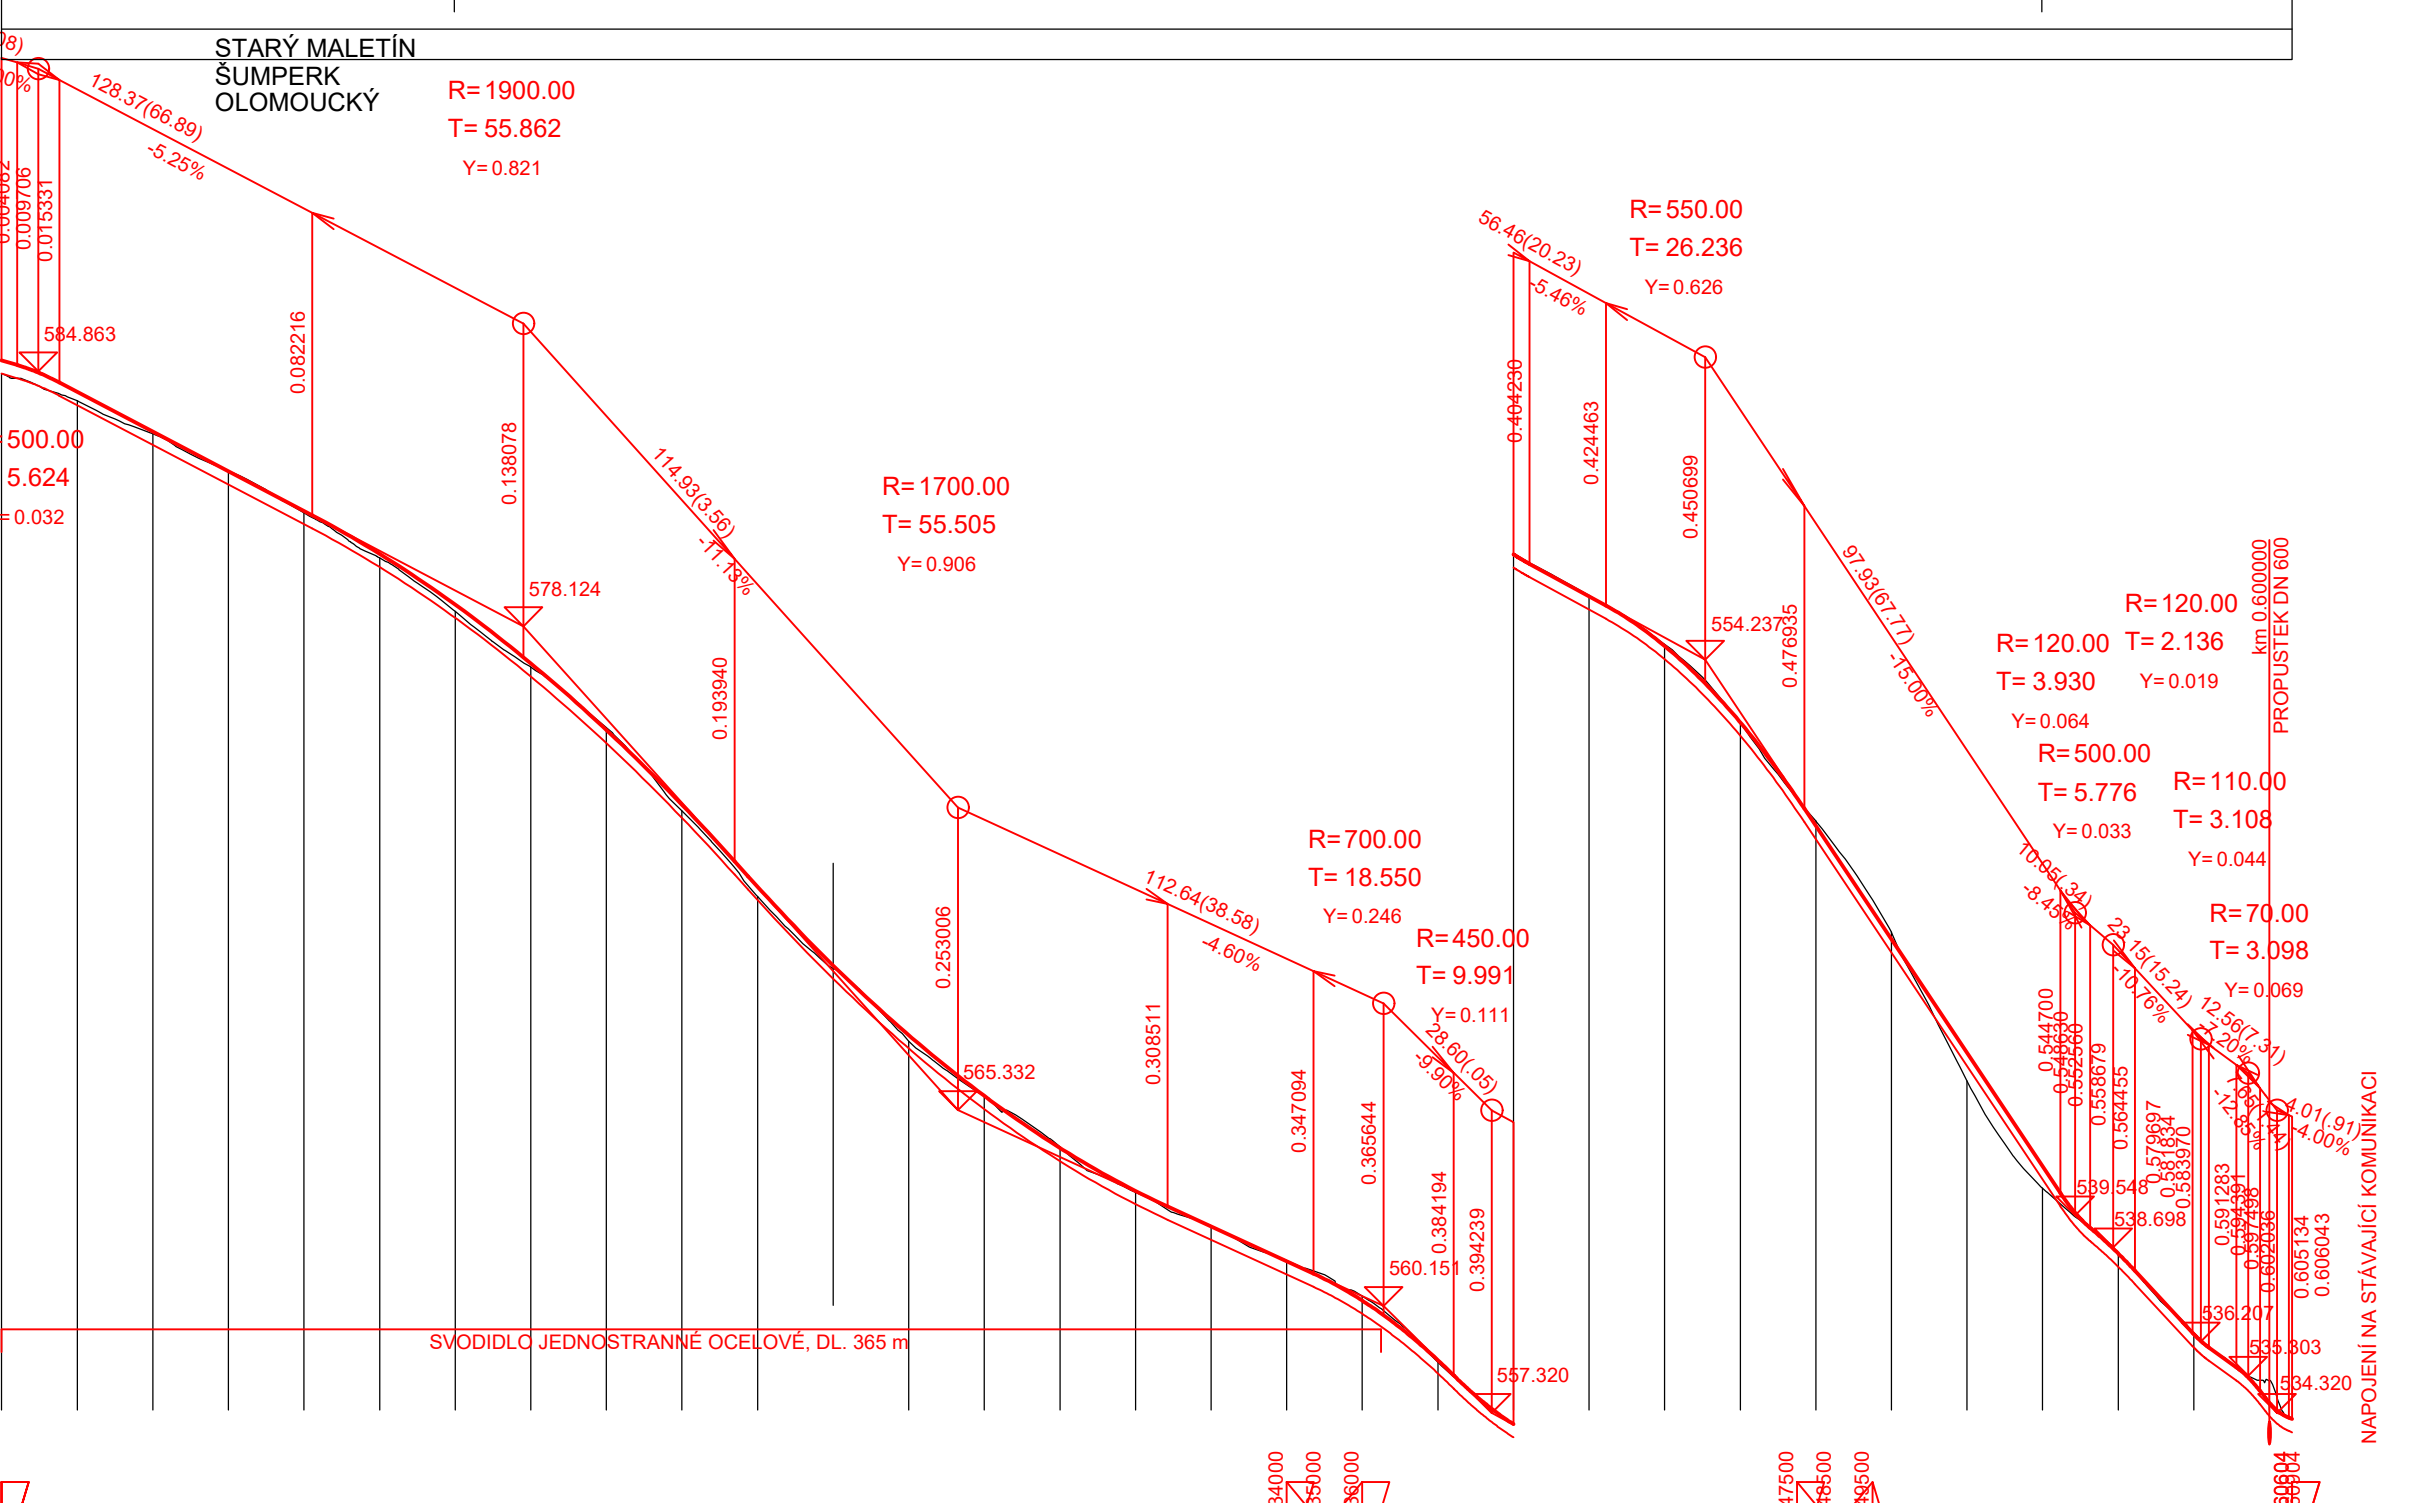

MĚŘITKA:
1: 2000, 1: 200.

KÓTY NIVELETY:

KÓTY TERÉNU:

SROVNÁVACÍ ROVINA:


STANIČENÍ:

SMĚROVÉ POMĚRY:



DRUH POVRCHU ÚZEMÍ
KATASTRÁLNÍ ÚZEMÍ
OKRES:
KRAJ:

SO 155 C
SKLONOVÉ POMĚRY:

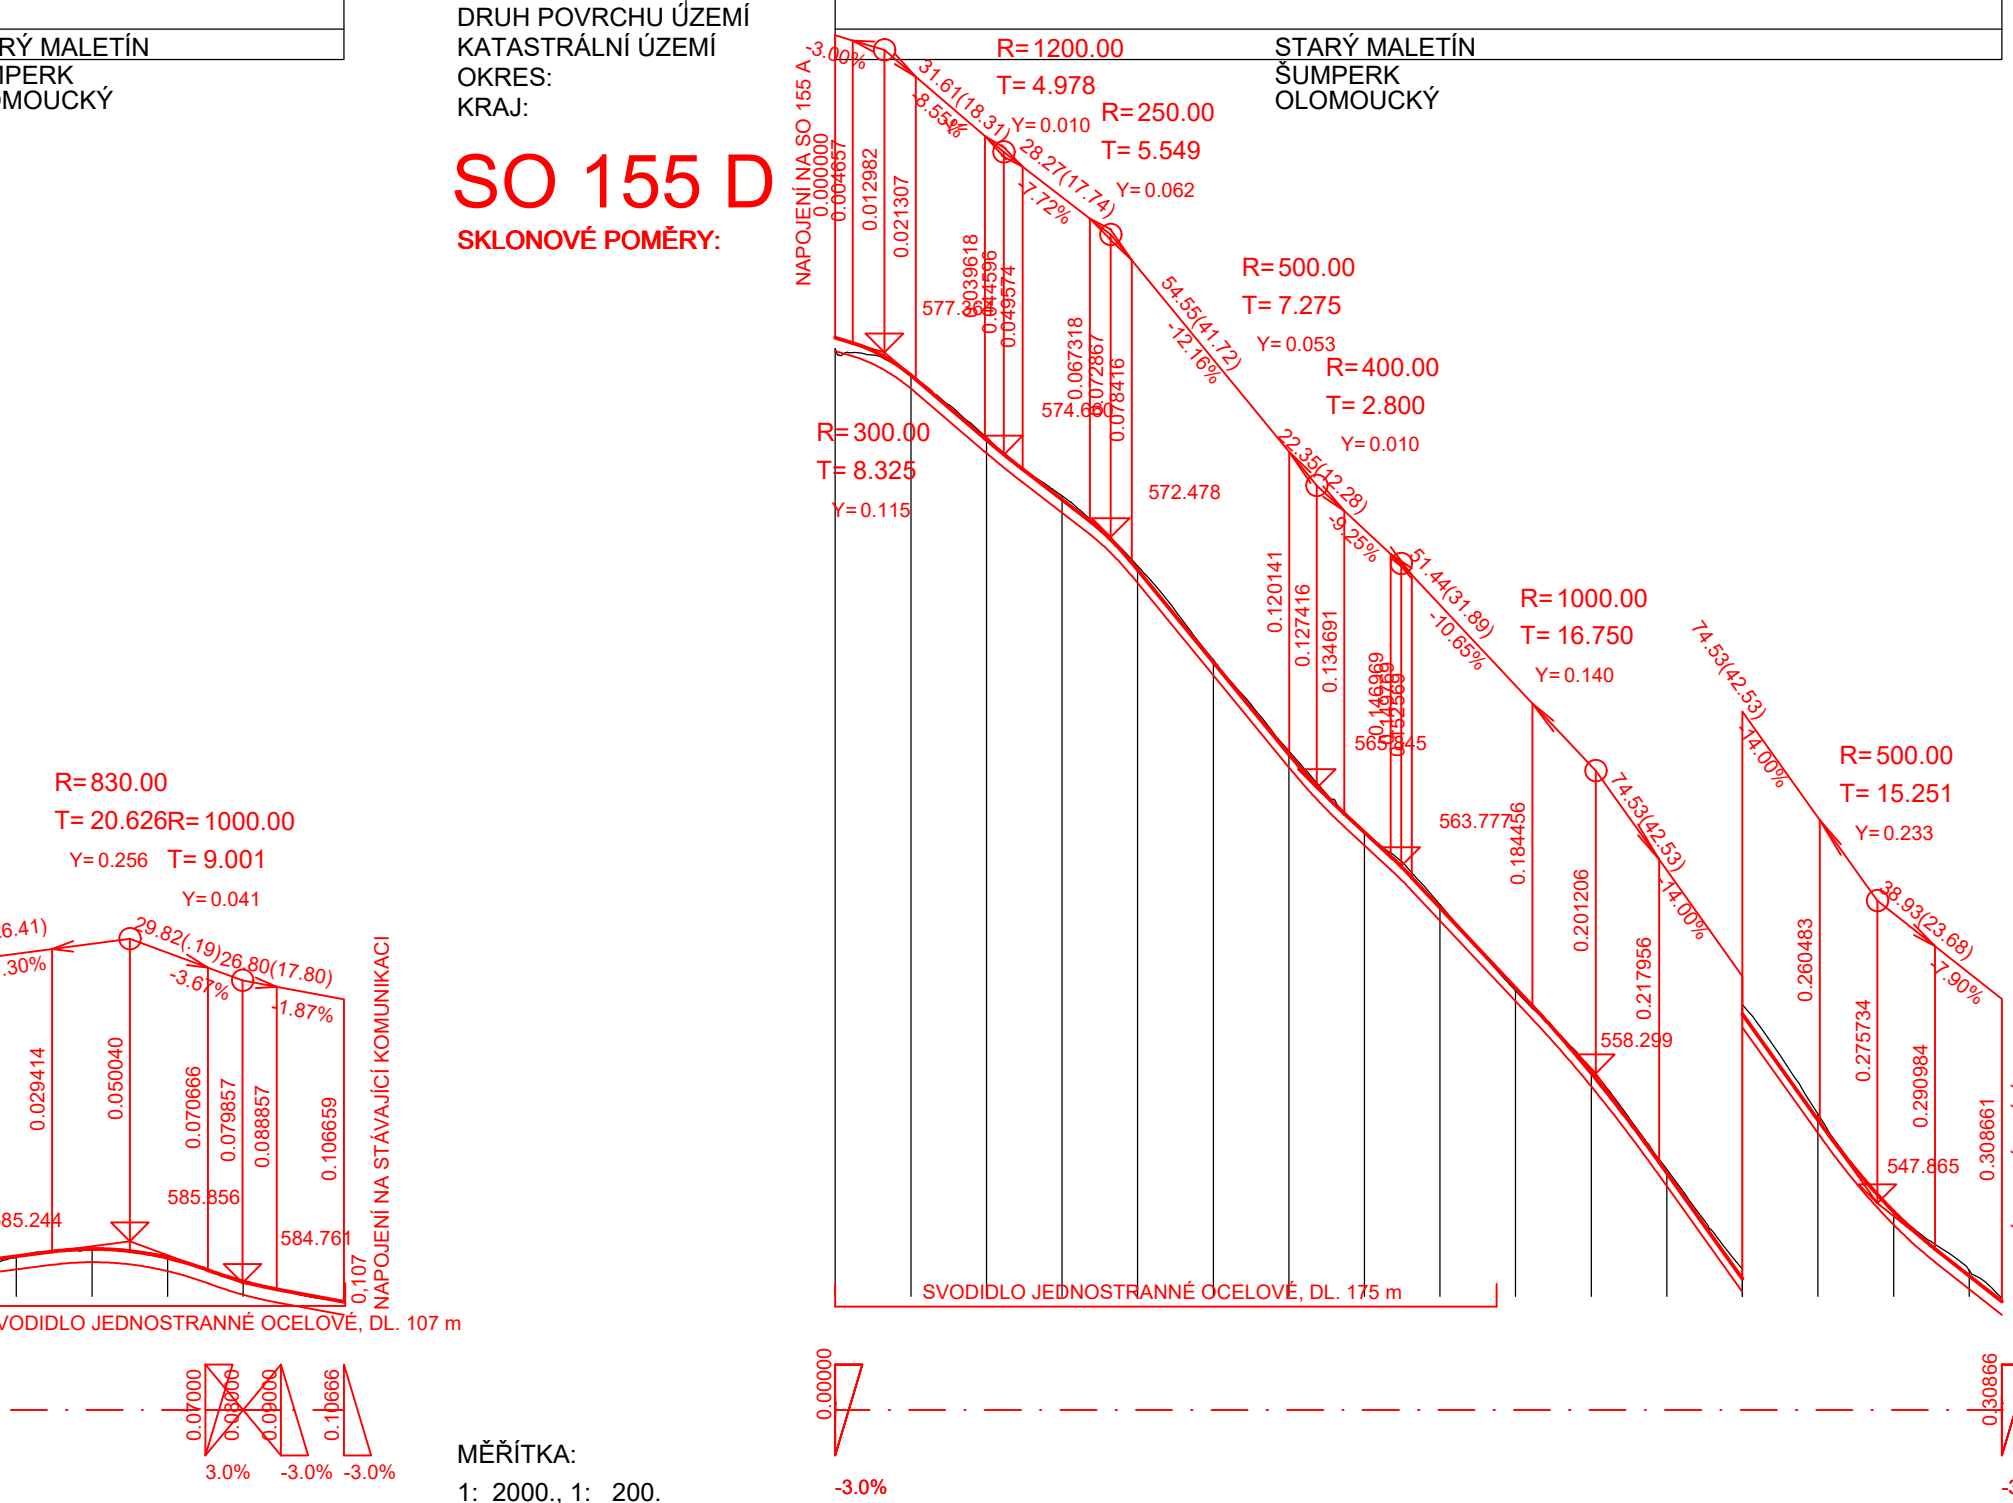

MĚŘITKA:
1: 2000, 1: 200.


KÓTY NIVELETY:

KÓTY TERÉNU:

SROVNÁVACÍ ROVINA:


STANIČENÍ:

SMĚROVÉ POMĚRY:

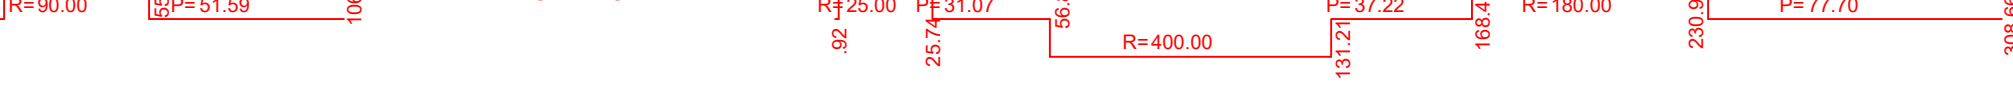

DRUH POVRCHU ÚZEMÍ
KATASTRÁLNÍ ÚZEMÍ
OKRES:
KRAJ:

SO 155 D
SKLONOVÉ POMĚRY:

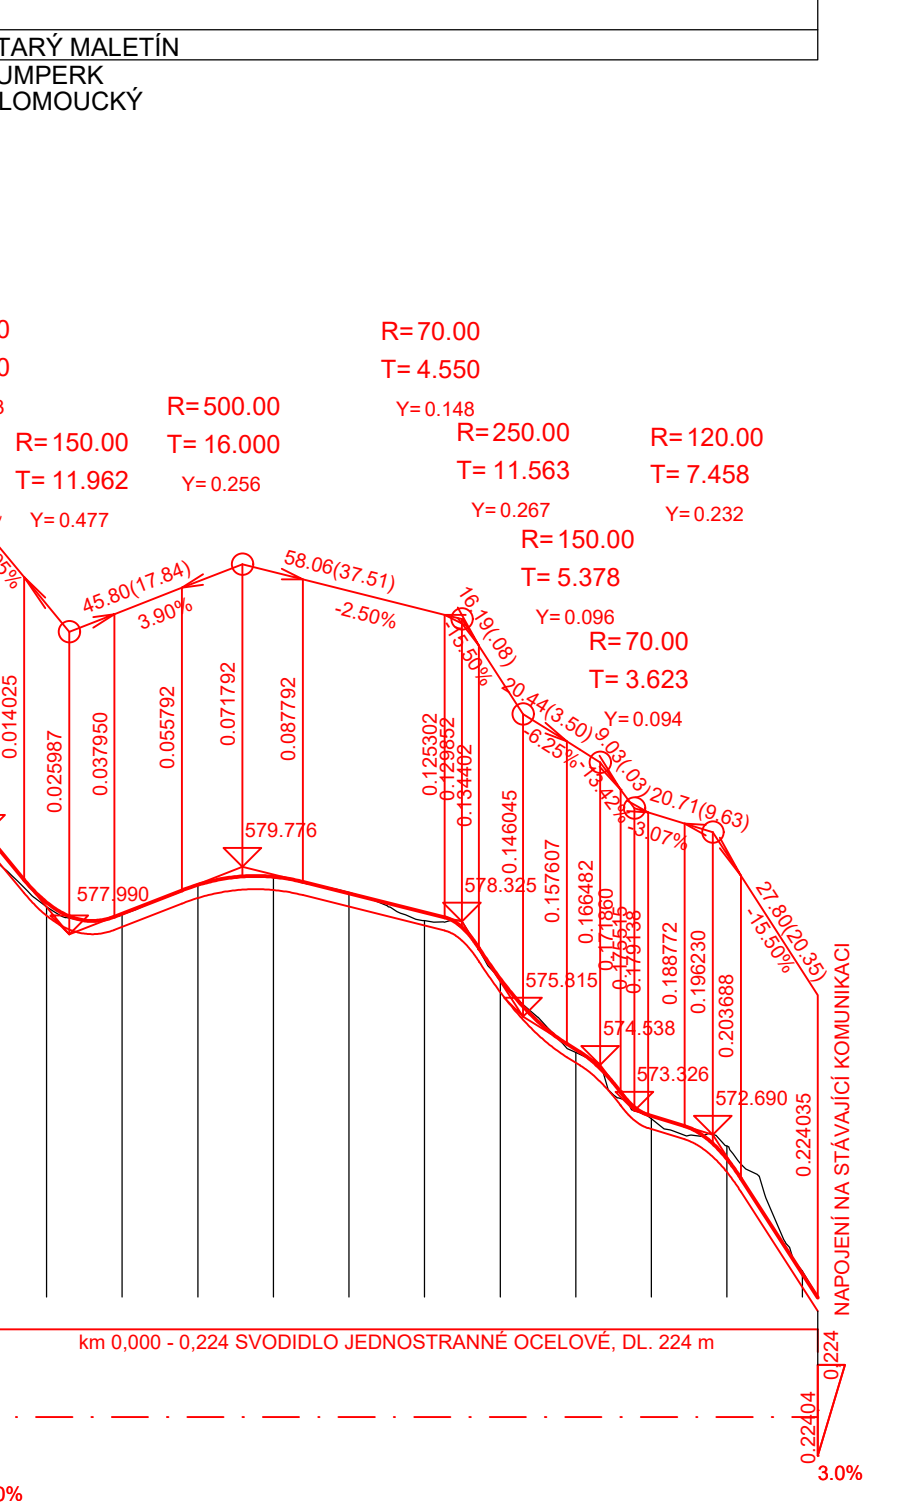

MĚŘITKA:
1: 2000, 1: 200.

KÓTY NIVELETY:

KÓTY TERÉNU:

SROVNÁVACÍ ROVINA:

STANIČENÍ:

SMĚROVÉ POMĚRY:



ČÁST D

VÝŠKOVÝ SYSTÉM Bp

SOUŘADNICOVÝ SYSTÉM S-JTSK

OBJEDNATEL PD

ŘEDITELSTVÍ SILNIC A DÁLNIC
Na Pankráči 546/56
140 00 Praha 40
IČO: 659 93 390

Číslo smlouvy: 14PT-000556

ZHOTOVITEL PD

SUDOP GROUP_Velké projekty_RS
DOPRAVOPROJEKT BRNO
VPÚ DECO PRAHA a.s.
PUDIS
SUDOP PRAHA

Zastoupené společnosti
PUDIS a.s.
Podbabská 1014/20
160 00 Praha 6
IČO:452 72 891

HLAVNÍ INŽENÝR PROJEKTU
ING. JAN HRACHOVEC

PROJEKTOVÁ, PRŮZKUMNÁ A KONZULTAČNÍ ORGANIZACE

tel.: +420 267 004 111
PUDIS a.s., PODBABSÁ 1014/20, 160 00 PRAHA 6
info@pudis.cz
www.pudis.cz

PROJEKTANT
Ing. Barbara HETZEROVÁ

VYPRACOVAL
Ing. Barbara HETZEROVÁ

KONTROLA
Ing. Jan HRACHOVEC

HIP
Ing. Jan HRACHOVEC

STŘEDISKO SILNIC A DÁLNIC IL

ČÍSLO ZAKÁZKY
1-0603-00/10

DOKUMENTACE
DÚR

MĚŘITKA
1:2000, 200

DATUM
04.2020

POČET FORMÁTŮ
7x44

ČÁST
D.1.1

ČÍSLO PŘÍLOHY
155.3

ČÍSLO KOPIE

PODÉLNÝ PROFIL

DOKUMENTACE LZE UŽÍvat POUZE VE SPOLEČNOSTI SMLUVY O DÍLO, VYHRAZENÍ, ŽE JEHO ČÁSTI, MŮŽE BYT KOPÍROVÁN NEBO JINAK ZPŮSOBEM ROZŠŮŘOVÁN POUZE PO PŘEDCHOZÍ SOHLASU PUDIS a.s.