


# TYPOVÁ VSTUPNÍ KANALIZAČNÍ ŠACHTA NA POTRUBÍ DN 300 - DN 600

## M 1:25

ŘEZ A-A:

ŘEZ B-B:

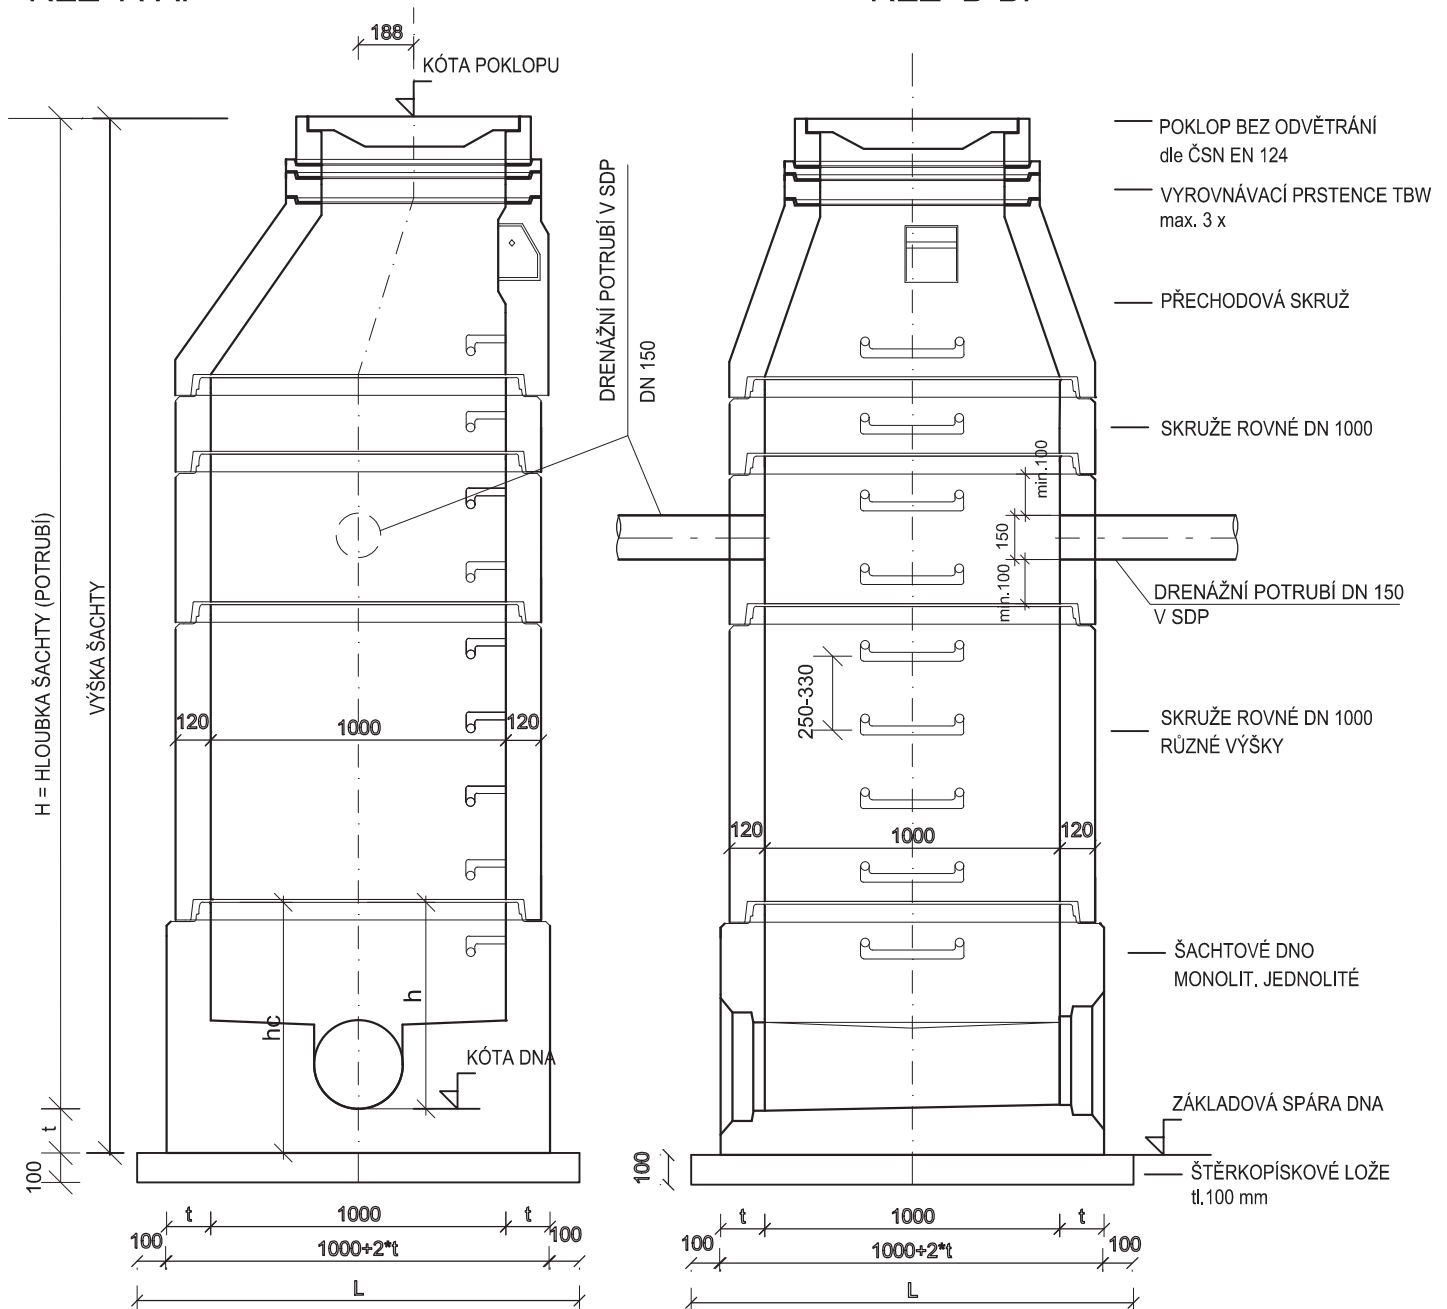


t - TLOUŠŤKA DNA

# SCHÉMA ULOŽENÍ POTRUBÍ Z PLASTU bez spodní vody

# SCHÉMA ULOŽENÍ POTRUBÍ Z PLASTU spodní voda


a) V KOMUNIKACI

b) VE VOLNÉM TERÉNU

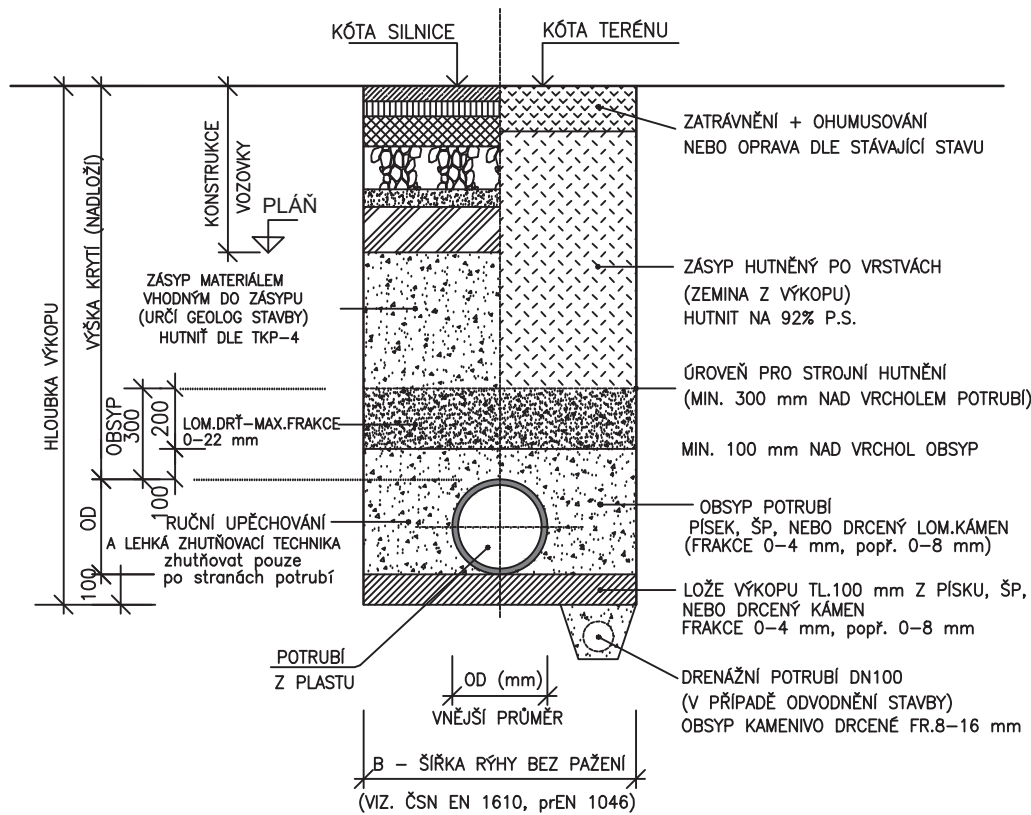


a) V KOMUNIKACI

b) VE VOLNÉM TERÉNU

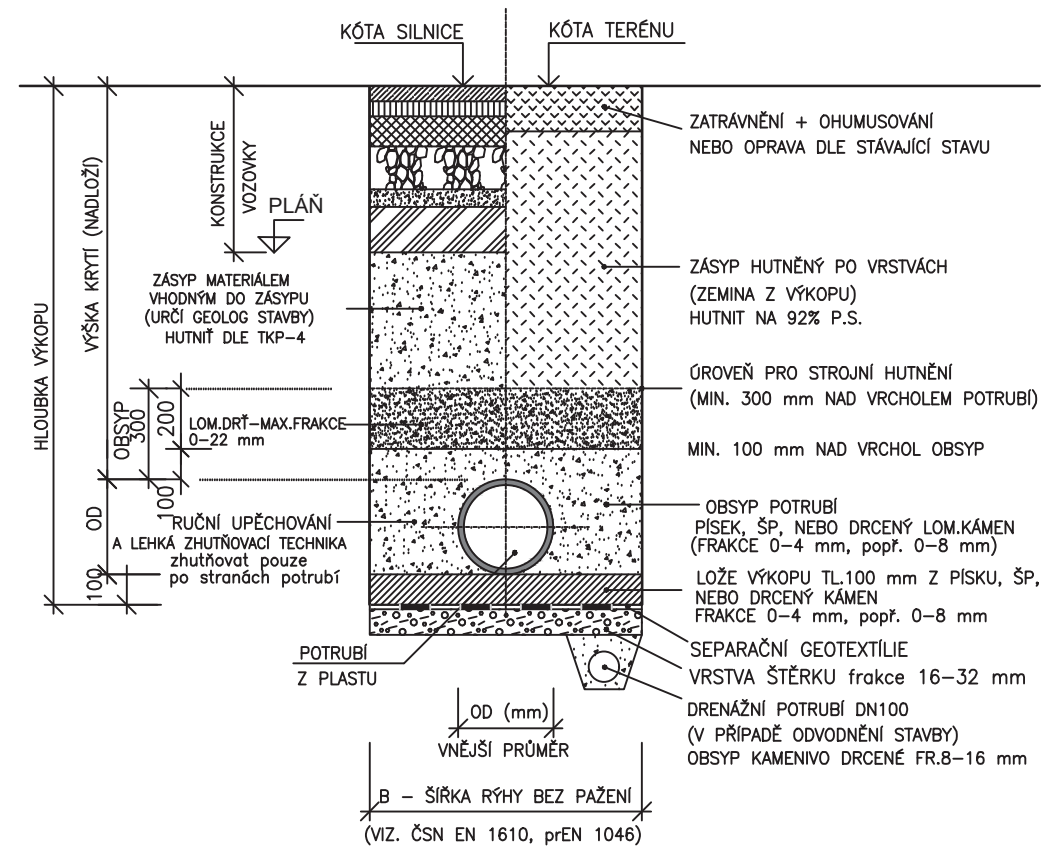

# DETAIL ZAÚSTĚNÍ SKLUZU S VÝVĚŘIŠTĚM

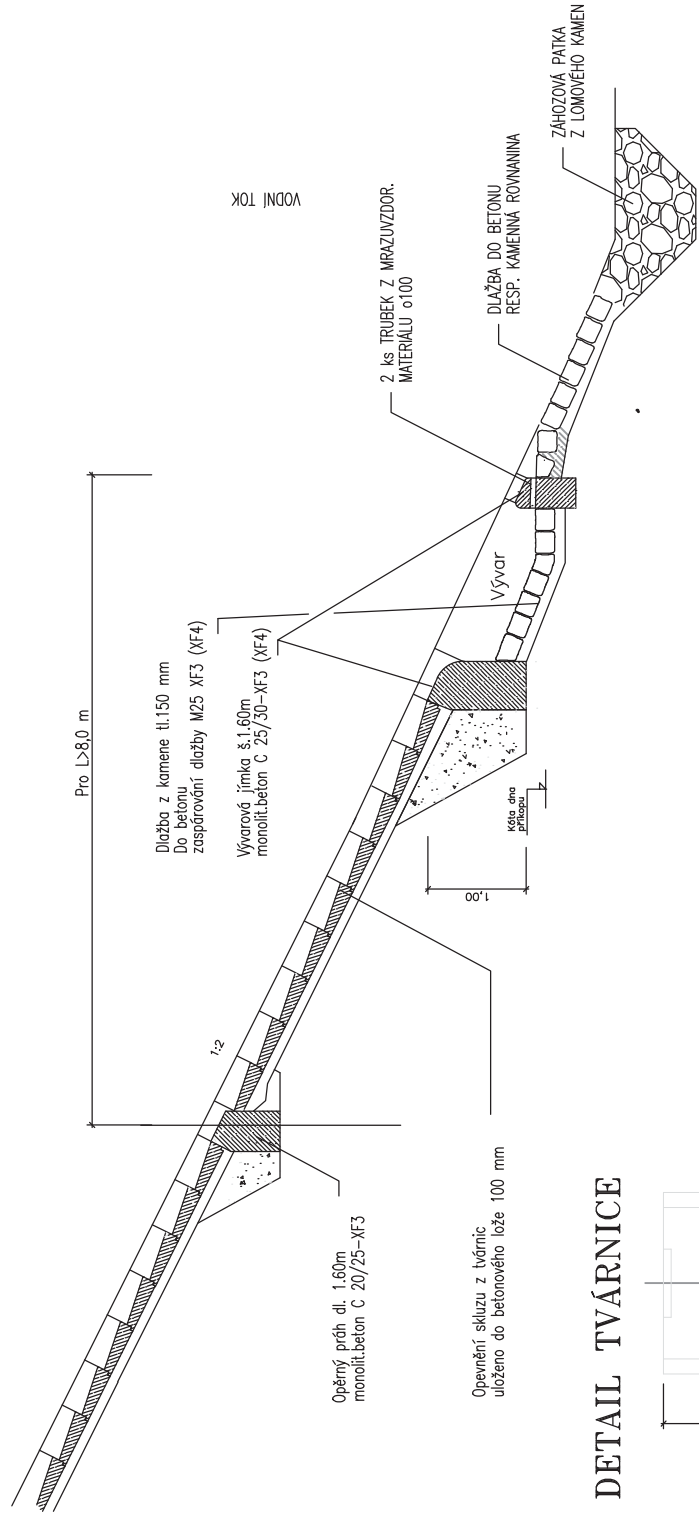

## DETAIL TVÁRNICE

