


14.900000

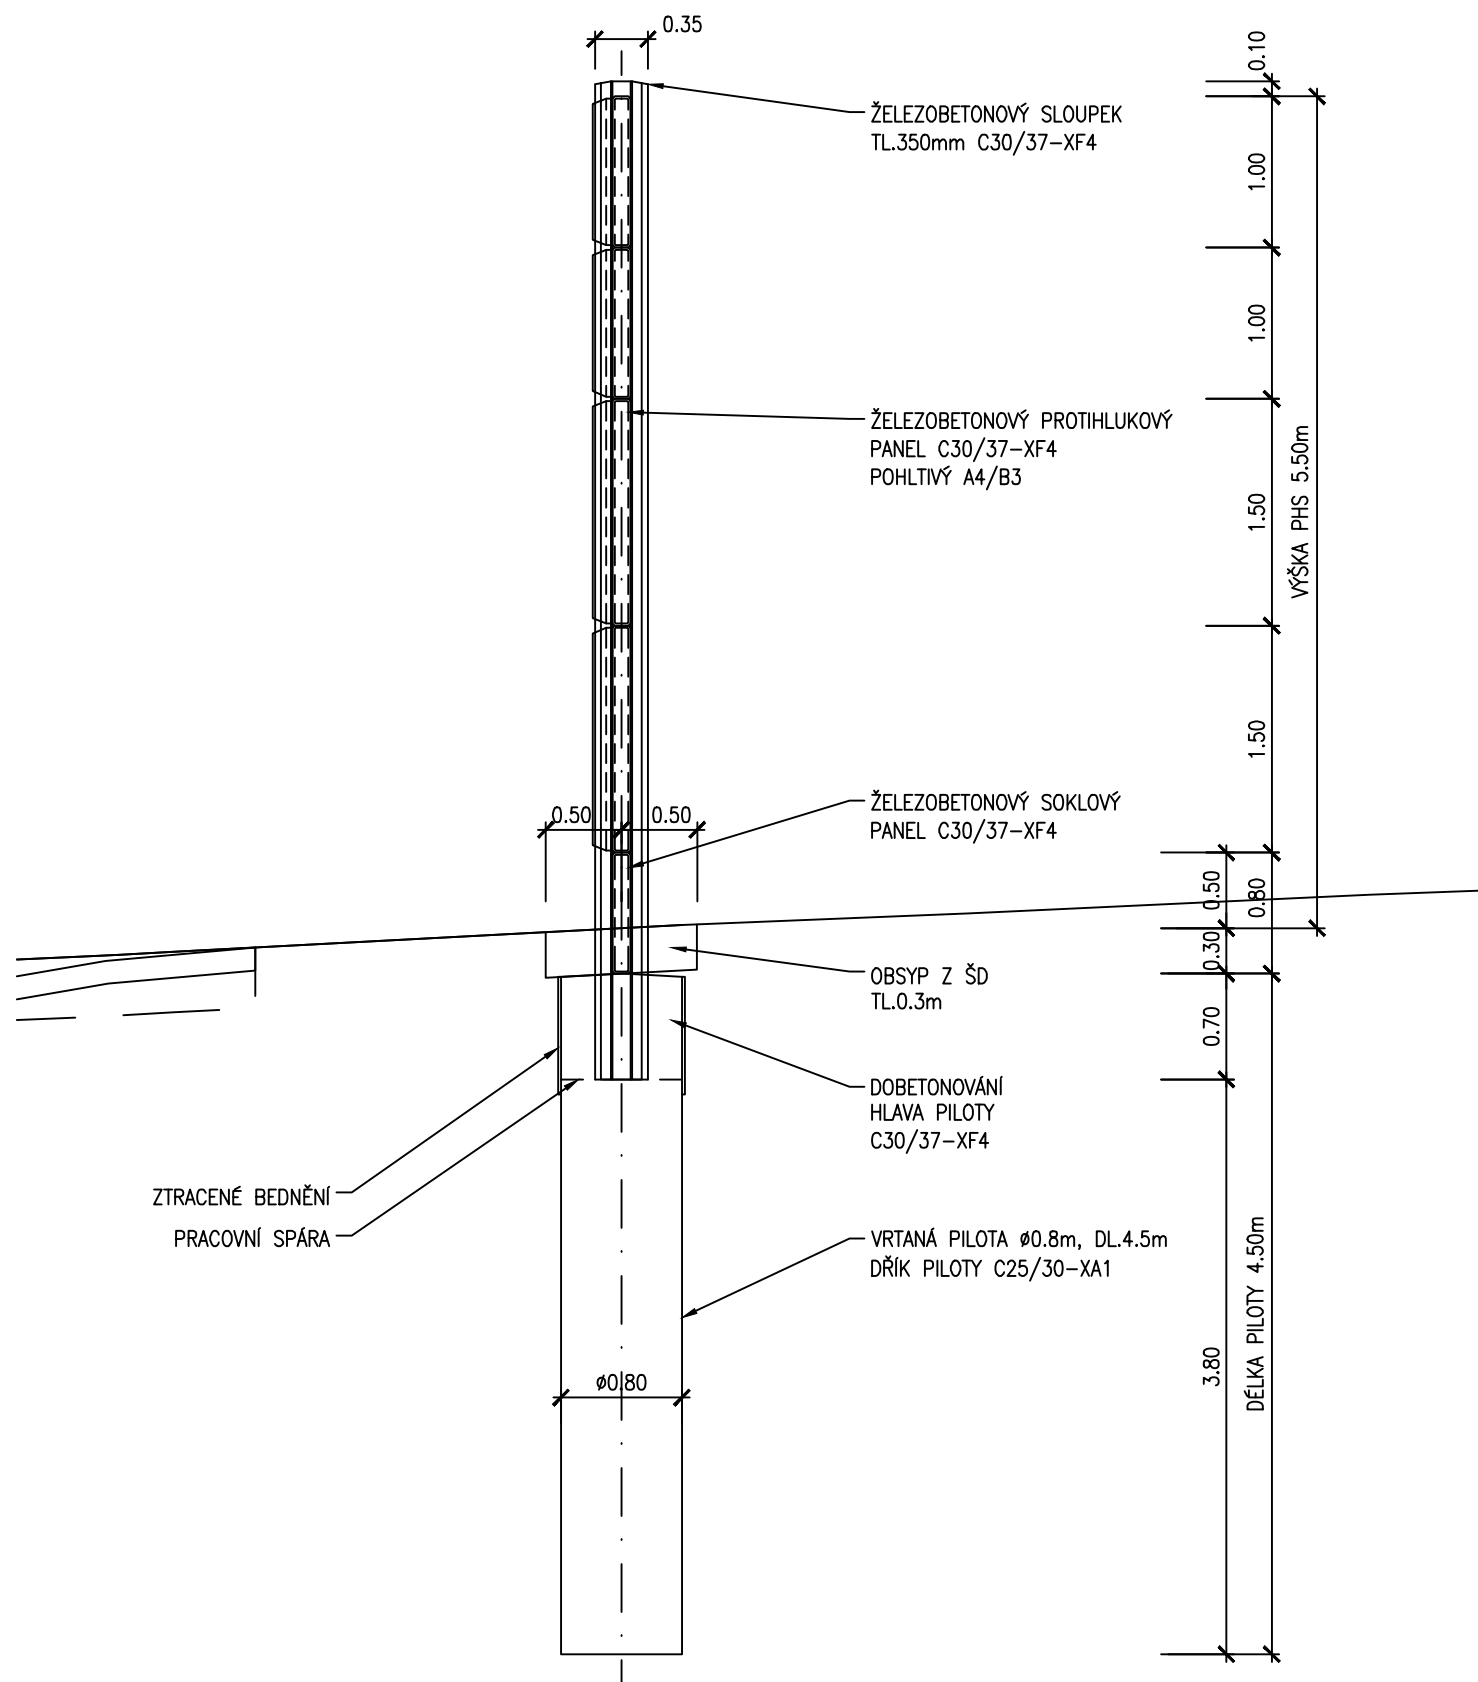

SROVNÁVACÍ ROVINA 285.000

ČÁST D

Souřadnicový systém S-JTSK, Výškový systém Bpv

OBJEDNATEL PD	ŘEDITELSTVÍ SILNIC A DÁLNIC Na Pankráci 546/56 140 00 Praha 40 IČO: 659 93 390 Číslo smlouvy: 14PT-000556

ZHOTOVITEL PD	SUDOP GROUP_Velké projekty_RS Zastoupené společností VPÚ DECO PRAHA a.s. Podbabská 1014/20 160 00 Praha 6 IČO:601 93 280
HLAVNÍ INŽENÝR PROJEKTU	ING. JAN HRACHOVEC

VEDOUcí PROJEKTANT	ING. MARTIN ŘEHULKA		
ZODPOVĚDNÝ PROJEKTANT	ING. ONDŘEJ HOLEMÝ		
VYPRACOVAL	ING. ONDŘEJ HOLEMÝ		
KONTROLOVAL	ING. JIŘÍ ŠRUBAŘ		
NÁZEV STAVBY	D35 STARÉ MĚSTO - MOHELNICE	DATUM	04/2020
NÁZEV OBJEKTU	SO 768.1 - Protihlukové stěny v km 14,820 - 15,260 vpravo	FORMÁT	2xA4
PŘÍLOHA	Vzorové příčné řezy	MĚŘÍTKO	1:50
		Č. ZAKÁZKY	19118
		ÚČEL	DÚR
		Č. SOUPRAVY	Č. PŘÍLOHY
			768.1.3