


D35 STARÉ MĚSTO - MOHELNICE, DÚR, IČ vč. zaměření SO 766.2 - Protihluková stěna na SO 212 vlevo

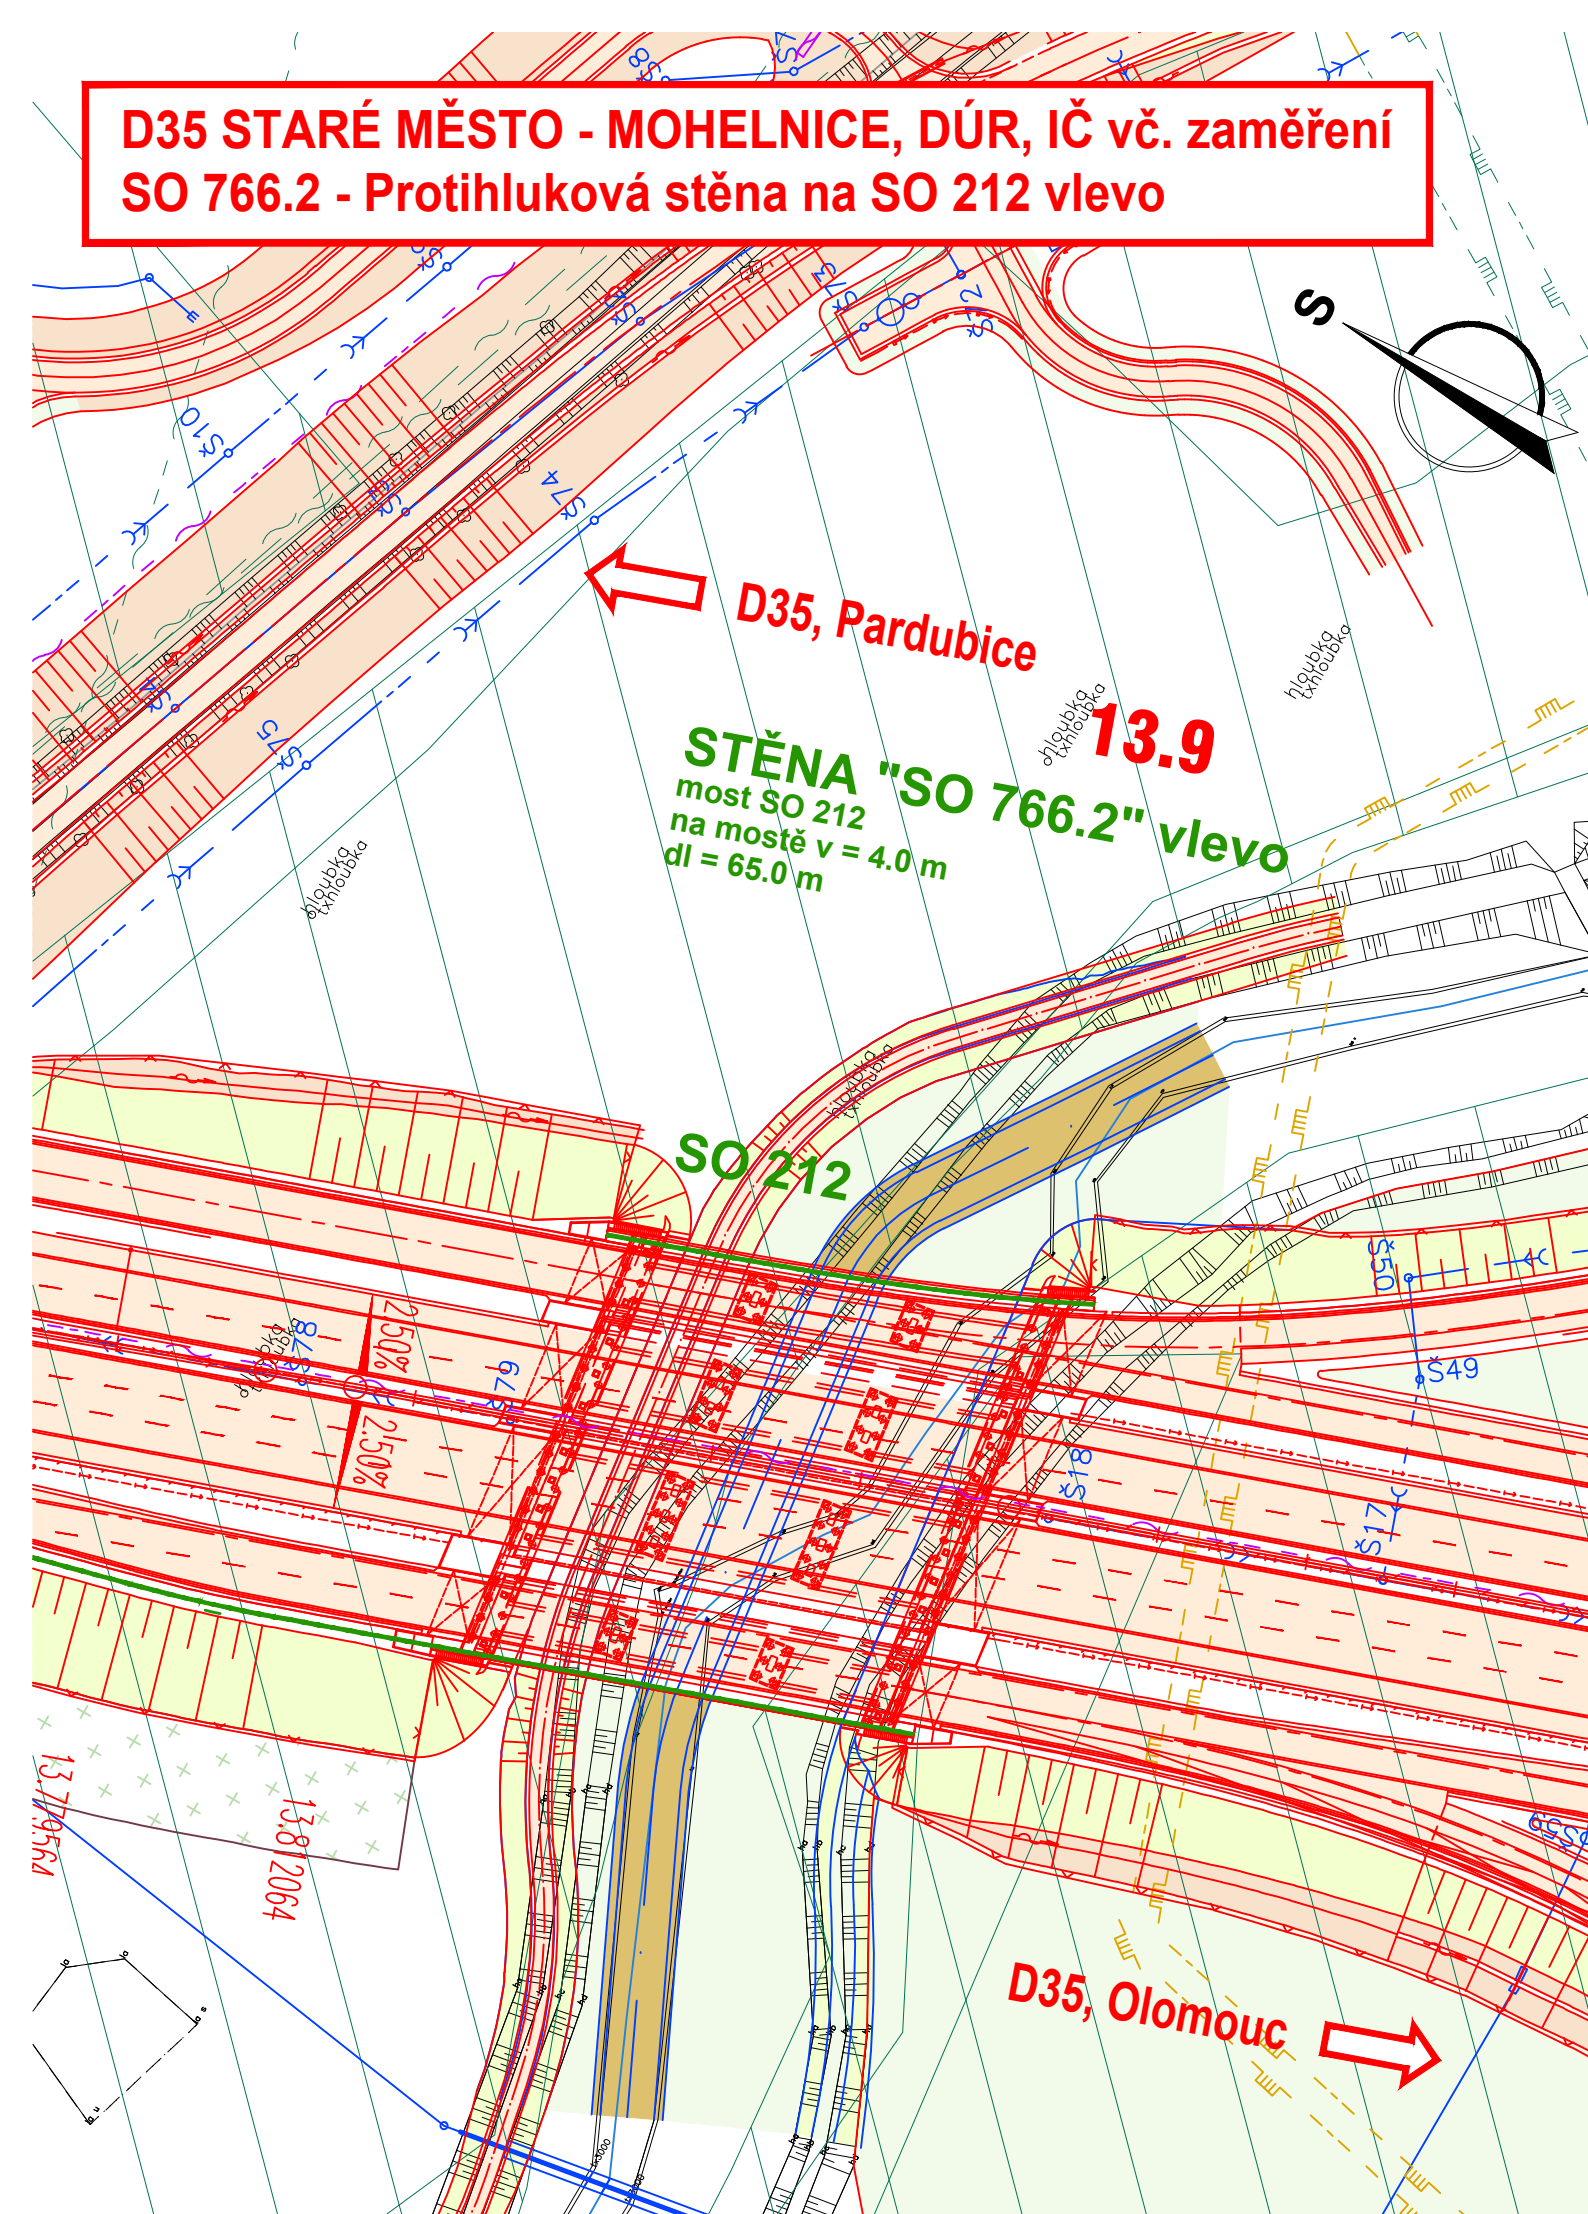

LEGENDA:

- Hranice parcel KN
- Zaměření
- Nový návrh silnice D35
- Protihluková stěna

INŽENÝRSKÉ SÍTĚ STÁVAJÍCÍ:

- | | |
|------------------------------|------------------------------|
| Kanalizace nerozlišená | Vedení NN nadzemní |
| Kanalizace jednotná | Vedení NN podzemní neověřené |
| Kanalizace splašková | Vedení NN podzemní ověřené |
| Plynovod NTL | Vedení VN nadzemní |
| Plynovod STL | Vedení VN podzemní neověřené |
| Plynovod VTL | Vedení VN podzemní ověřené |
| Sdělovací nadzemní | Vodovod bez rozlišení |
| Sdělovací podzemní neověřené | Vodovod |
| Sdělovací podzemní ověřené | |

PŘELOŽKY INŽENÝRSKÝCH SÍTÍ:

- | | |
|------------------------|--------------|
| Vedení NN | Plynovod STL |
| Vedení VN | Plynovod VTL |
| Sdělovací vedení | Kanalizace |
| v.o. Veřejné osvětlení | Vodovod |

ČÁST D

Souřadnicový systém S-JTSK, Výškový systém Bpv

OBJEDNATEL PD	ŘEDITELSTVÍ SILNIC A DÁLNIC
	Na Pankráci 546/56 140 00 Praha 40 IČO: 659 93 390
	Číslo smlouvy: 14PT-000556

ZHOVIČTEL PD	Zastoupené společnosti
SUDOP GROUP_Velké projekty_RS	VPÚ DECO PRAHA a.s.
	Podbabská 1014/20 160 00 Praha 6 IČO: 601 93 280
HLAVNÍ INŽENÝR PROJEKTU	ING. JAN HRACHOVEC

VEDOUČÍ PROJEKTANT	ING. MARTIN ŘEHULKA	
ZODPOVĚDNÝ PROJEKTANT	ING. ONDŘEJ HOLEMÝ	
VYPRACOVAL	ING. ONDŘEJ HOLEMÝ	
KONTROLOVAL	ING. JIŘÍ ŠRUBAŘ	
NÁZEV STAVBY	PROJEKČNÍ KANCELÁŘ PRIS spol. s r. o. OSOVÁ 20, 625 00 BRNO	
D35 STARÉ MĚSTO - MOHELNICE NÁZEV OBJEKTU SO 766.2 - Protihluková stěna na SO 212 vlevo	DATUM	04/2020
	FORMÁT	2xA4
	MĚŘITKO	1:1000
	Č. ZAKÁZKY	19118
PŘÍLOHA	ÚČEL	DÚR
	Č. SOUPRAVY	Č. PŘÍLOHY 766.2.2
Situace		