


stavba D35 Staré Město
 Hradec Králové
 KÚ 91,670
 ZÚ 0,000

stavba D35 Staré Město–Mohelnice

KÚ 18,230

Olomouc

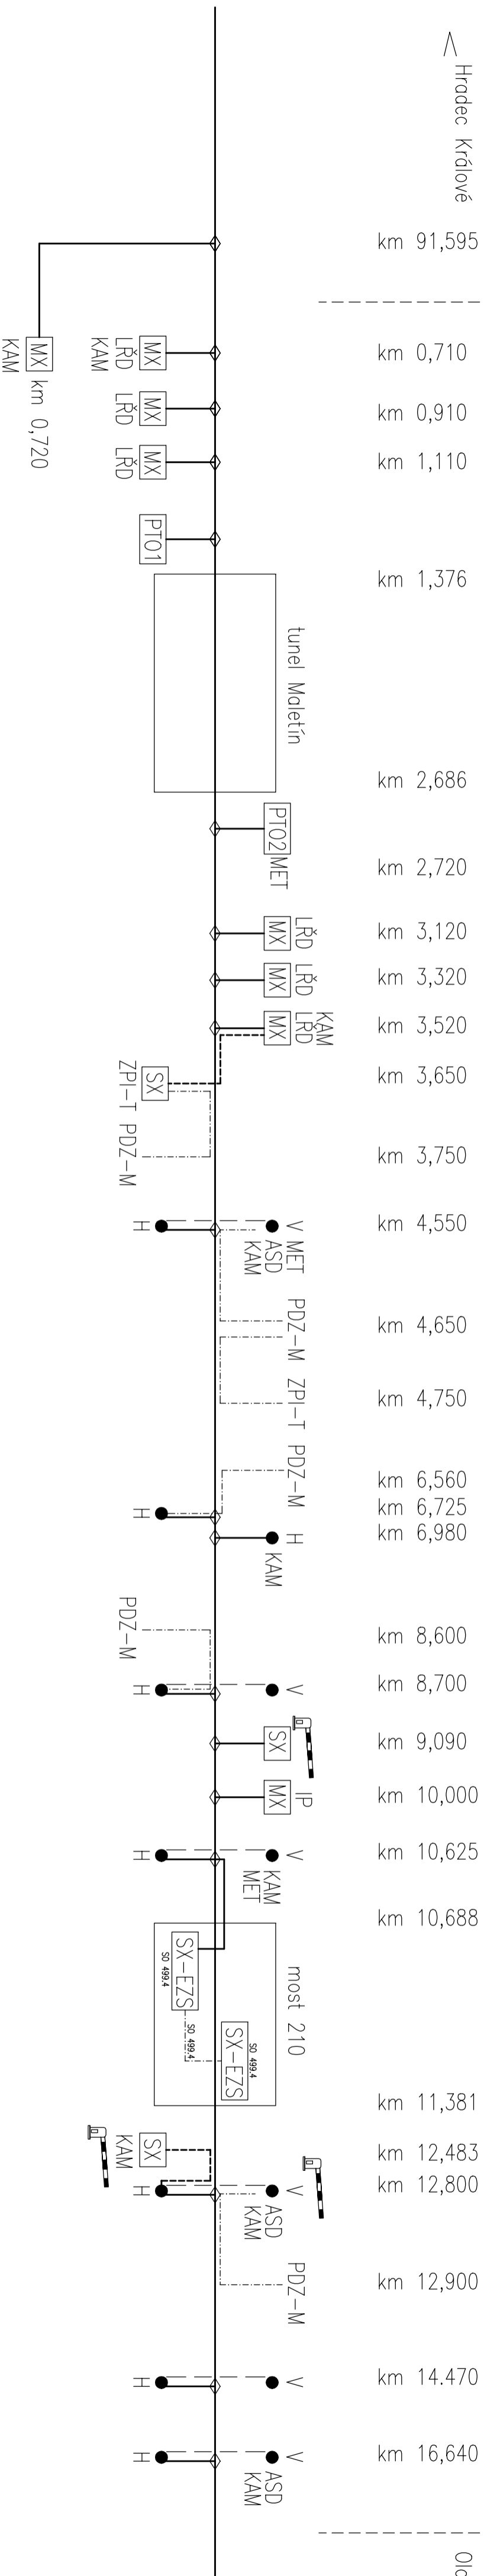

Legenda:

- hlásky DIS-SOS – SO 492
 - hlavní rozváděč MX – SO 499.1
 - SX podružný rozváděč SX – SO 499.1
 - sd. optický kabel SM
 - - - sd. optický kabel MM
 - sd. metalický kabel
 - - - 2x sd. metalický kabel FTP 4x2xAWG24 CAT.5E PVC (zemní)
-
- KAM Bod kamerového dohledu – SO 497
 - MET Meteostanice měřící – SO 495
 - ASD Automatický sčítač dopravy – 496
 - ZPI-T Zařízení technických informací – teploměr
 - PDZ-M Proměnné dopravní značení – meteo
 - IP Informační portál
 - el. závora

TEIPROJEKT Teiprojekt, spol. s r. o. provozovna: Davidkova 98, 182 00 Praha 8 tel./fax: 28388 2539		Stavba: Objekt: Průběh:	D35 Staré Město – Mohelnice SO 499.4 EZS mostu SO 210 Komunikační schéma	Stupeň: Důř. Evid. kód: 19616/02 Měřítko:	Č. priority: 2
---	--	-------------------------------	---	---	--------------------------