


M 1:1000

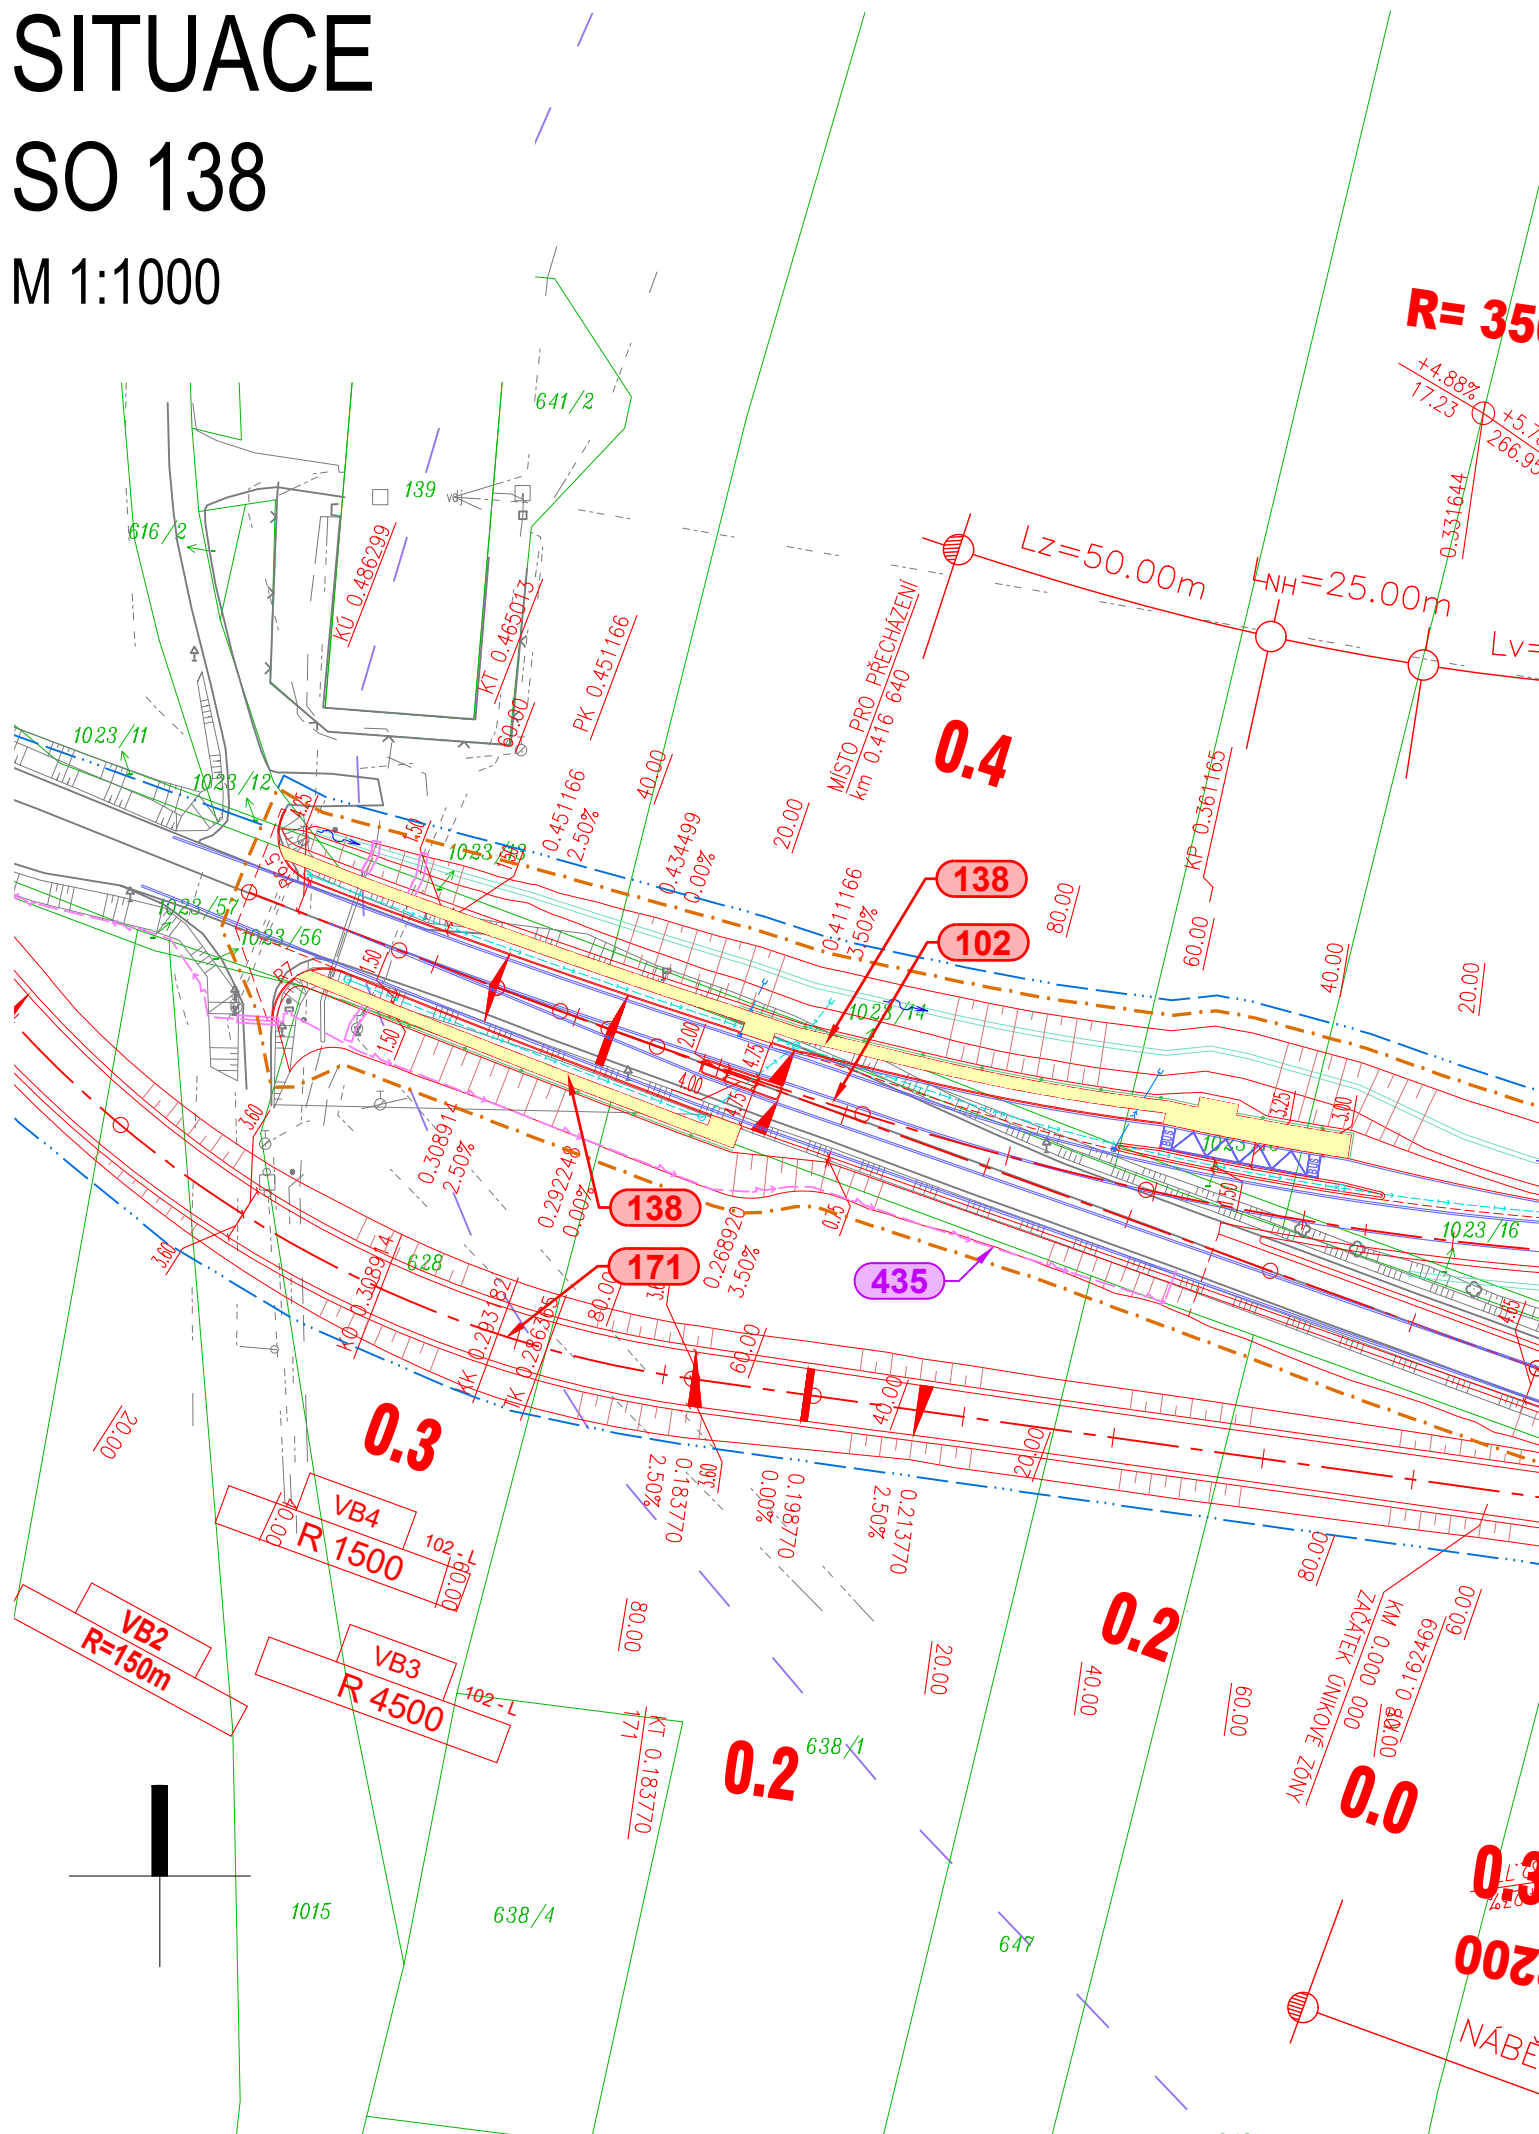

LEGENDA:

LEGENDA ČAR:

- | | |
|---|-------------------------------------|
|  | OCHRANNÁ PÁSMA POZEMNÍCH KOMUNIKACÍ |
|  | NAVRHOVANÉ KOMUNIKACE - NOVÝ STAV |
|  | NOVÉ SVAHY SILNIČNÍHO TĚLESA |
|  | STÁVAJÍCÍ STAV |
|  | OCELOVÁ SVODIDLA |
|  | NAVAZUJÍCÍ STAVBY |

- | | |
|---|----------------------------|
|  | VODOROVNÉ DOPRAVNÍ ZNAČENÍ |
|  | PŘÍKOPOVÁ TVÁRNICE |
|  | DRENÁŽ / DRENÁŽNÍ ŠACHTICE |
|  | VSAKOVACÍ ŽEBRA |
|  | OPLOCENÍ |
|  | ZÁBRADLÍ |
|  | PROTIHLUKOVÁ STĚNA |

- 101** ČÍSLO STAVEBNÍHO OBJEKTU

- | | |
|---|----------------------|
|  | HORSKÁ VPUSŤ |
|  | LAPAČ SPLAVENIN |
|  | ULIČNÍ VPUSŤ |
|  | SMĚR TOKU |
|  | PŘÍČNÝ SKLON VOZOVKY |

- 6414
MOHELNICE
HRANICE PARCEL KN
HRANICE KATASTRÁLNÍCH ÚZEMÍ

- | | |
|-------------------------|---------------------|
| TRVALÝ ZÁBOR | |
| DOČASNÝ ZÁBOR DO 1 ROKU | |
| DOČASNÝ ZÁBOR NAD 1 ROK | |
| 35800 | BPEJ |
| SILNIČNÍ OCHRANNÉ PÁSMA | |
| 235,0 | HLAVNÍ VRSTEVNICE |
| | VEDLEJŠÍ VRSTEVNICE |

LEGENDA PLOCH:

- | | |
|---|--|
|  | ASFALTOVÁ VOZOVKA |
|  | ZÁRUBNÍ A OPĚRNÉ ZDI |
|  | NEZPEVNĚNÁ VOZOVKA |
|  | ZÁMKOVÁ DLAŽBA - CHODNÍK |
|  | ZÁMKOVÁ DLAŽBA - RELIÉFNÍ |
|  | ZÁMKOVÁ DLAŽBA - POJÍZDNÁ |
|  | ZVÝŠENÉ DOPRAVNÍ OSTRŮVKY |
|  | KÁMEN DO BET. LOŽE |
|  | NÁSYP |
|  | TERÉNNÍ ÚPRAVY |
|  | VÝKOP |
|  | REKULTIVACE |
|  | REKULTIVACE DOČASNÉHO ZÁBORU |
|  | VEGETAČNÍ ÚPRAVY |
|  | PLOCHY ZAŘÍZENÍ STAVENIŠTĚ A SKLÁDKY |
|  | PŘEDPOKLÁDANÝ PRŮBĚH STÁVAJÍCÍ SIL. 1/44 |

INŽENÝRSKÉ SÍTĚ STÁVAJÍCÍ

- | | |
|--|-------------------|
| | KANALIZACE |
| | VODOVOD |
| | PLYN - VYSOKOTLAK |
| | SDĚLOVACÍ VEDENÍ |
| | SILOVÉ VEDENÍ NN |
| | SILOVÉ VEDENÍ VN |

INŽENÝRSKÉ SÍTĚ NOVÉ

- | | |
|---|-------------------|
|  | KANALIZACE |
|  | MELIORACE |
|  | VODOVOD |
|  | PLYN - VYSOKOTLAK |
|  | SDĚLOVACÍ VEDENÍ |
|  | SILOVÉ VEDENÍ NN |
|  | SILOVÉ VEDENÍ VN |

ČÁST D

VÝŠKOVÝ SYSTÉM Bpv

SOUŘADNICOVÝ SYSTÉM S-JTSK

OBJEDNATEL PD

ŘEDITELSTVÍ SILNIC A DÁLNIC
Na Pankráci 546/56
140 00 Praha 40
IČO: 659 93 390

Číslo smlouvy: 14PT-000556



ZHOTOVITEL PD

SUDOP GROUP_Velké projekty_RS

Zastoupené společností
VPÚ DECO PRAHA a.s.
Podbabská 1014/20
160 00 Praha 6
IČO:601 93 280



HLAVNÍ INŽENÝR PROJEKTU

ING. JAN HRACHOVEC

ŘEDITEL ATELIÉRU	ING. VLADIMÍR NAVRÁTIL	<div><div>DOPRAVOPROJEKT BRNO</div><div></div><div>Kounicova 271/13, 602 00 BRNO</div></div>		
HLAVNÍ INŽENÝR PROJEKTU	ING. JAN HRACHOVEC			
ZODPOVĚDNÝ PROJEKTANT	ING. IVO KIŠŠ			
VYPRACOVAL	ING. MARTIN VENCEL			
KONTROLOVAL	ING. VLADIMÍR NAVRÁTIL			
NÁZEV AKCE D35 STARÉ MĚSTO - MOHELNICE, DÚR, IČ vč. zaměření ČÁST D.1 STAVEBNÍ ČÁST, D.1.1 OBJEKTY POZEMNÍCH KOMUNIKACÍ OBJEKT SO 138 CHODNÍK I/35 U VODOJEMU		DATUM	04/2020	
		FORMÁT	3 A4	
		MĚŘÍTKO	1:1000	
		Č. ZAKÁZKY	19-003-A1-DUR	
		ÚČEL	DÚR	
PŘÍLOHA SITUACE		Č. SOUPRAVY	ČÁST D.1.1	PŘÍLOHA 138.2
DOKUMENTACI LZE UŽÍVAT POUZE VE SMYSLU PŘÍSLUŠNÉ SMLOUVY O DÍLO. VÝKRES, ČI JEHO ČÁST, MŮŽE BÝT KOPÍROVÁN NEBO JINÝM ZPŮSOBEM ROZŠÍŘOVÁN POUZE PO PŘEDCHOZÍM SOUHLASU DOPRAVOPROJEKT BRNO a.s.				