


změna č.3

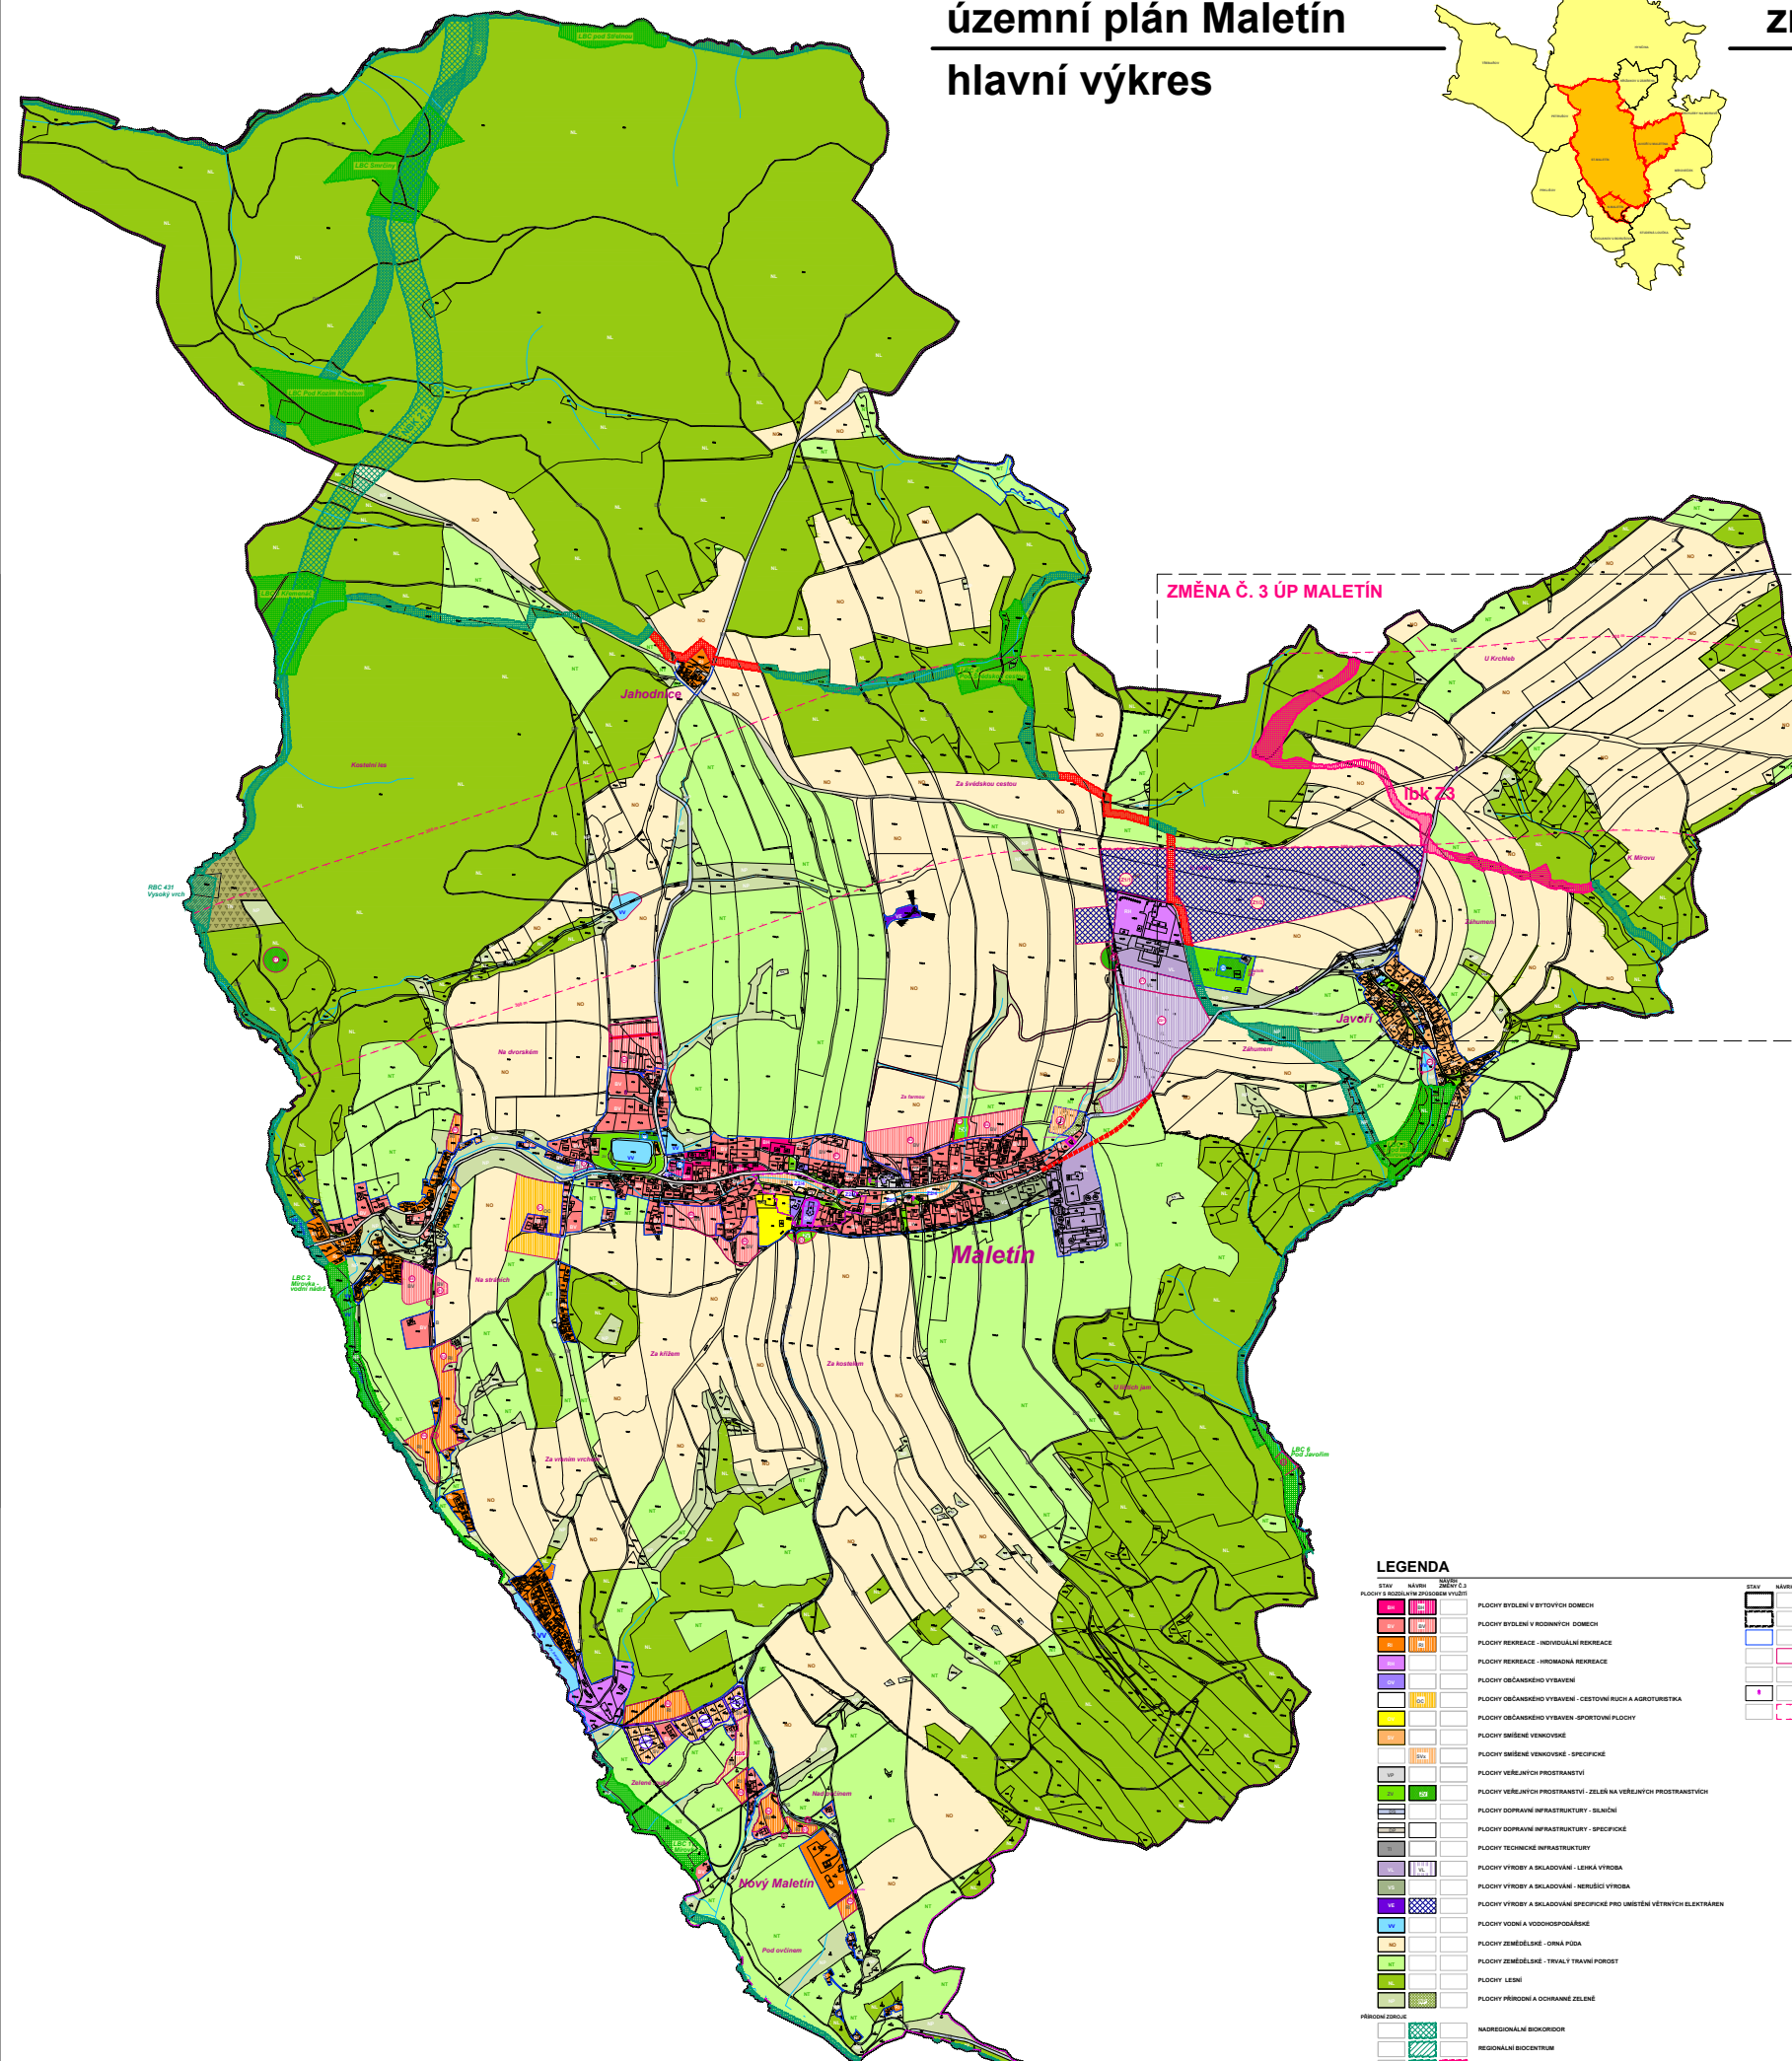

STAY	NÁYTH	NÁYTH
------	-------	-------

[illegible]

STAV	NAVRH	NAVRH ZMĚNY Č.3	
			HRANICE ŘEŠENÉHO ÚZEMÍ
			HRANICE KATASTRŮ
			ZASTAVĚNÉ ÚZEMÍ K 1.12.2006
			ZASTAVITELNÉ PLOCHY
			ZMĚNA VÝUŠTI ZASTAVĚNÉHO ÚZEMÍ
			NEMOVITÁ KUL.TURNÍ PAMÁTKY
			KORIDOR D55 (K 835) 2x 30 m

Záznam o účinnosti úplného znění
územně plánovací dokumentace

Územní plán Maletín

Zastupitelstvo obce Maletín	
pořadové číslo protokolu zasedání:	roky a měsíce:
změna č. 3	
zastupitelé a členové zastupitelstva:	

jedna, plitkost, šerita podjele a stih čistocho rozlika

SCHEMA	ORIENTAZIONE	OGGETTO
		

[illegible]

ING. ARCH. LADISLAV KOBEŠKA
ARCHITEKTONICKÝ ATELIER
PRAHA 4, MLÁDOVŮVA 32

NÁZEV ZAKÁZKY:	ZMĚNA Č. 3 ÚZEMNÍHO PLÁNU MALETÍN
MÍSTO ZAKÁZKY:	MALETÍN, OLOMOUCKÝ KRAJ
POŘIZOVATEL:	OBECNÍ ÚŘAD MALETÍN
ZAK.Č.:	4122017
STAVBA:	NOVÁ ZMĚNA Č. 3 ÚP

DATUM: ZÁŘÍ 2000 MĚŘÍTKO: 1 : 2000	
NÁZEV VÝKRESU:	ČÍSLO VÝKRESU: 1 b
HLAVNÍ VÝKRES	

- VČETNĚ ZMĚNY Č. 3 UP MALETIN